

F VRIER 2026

TOUTES DIMENSIONS @  
VERIFIER SUR LE CHANTIER


PRENDRE NOTE QUE LES DIMENSIONS DES FENÊTRES DE SOUS-SOL FIGURANT SUR CE PLAN RISQUENT DE NECESSITER UN AJUSTEMENT SELON L'AMÉNAGEMENT INTÉRIEUR DU SOUS-SOL QUI SERA DÉCIDIÉ PAR LE CLIENT. SI DES CHAMBRES COUCHER SONT INSTALLÉES AU SOUS-SOL, LE CODE EXIGE DES SORTIES DE SECOURS CONFORMES. SE RÉFÉRER AUX SECTIONS SUIVANTES : CCQ : SECTION 9.9.10.2)A) OU CNB : SECTION 9.9.10.2)A) OU OBC : SECTION 9.9 OU IRC SECTION R311

## LEGENDE STRUCTURALE

|  |                                 |  |
|--|---------------------------------|--|
|  | POTEAU DANS LE MUR              |  |
|  | POUTRE OU STRUCTURE SUPPORTANTE |  |
|  | MUR PORTEUR                     |  |
|  | ACCÈS À L'ATTIQUE 22' X 30'     |  |
|  | ACCÈS À L'ATTIQUE 14' X 30'     |  |
|  | ACCÈS À L'ATTIQUE 22' X 30'     |  |
|  | PILASTRES DE BÉTON 10\"/>       |  |
|  | PILASTRES DE BÉTON 10\"/>       |  |


## BULLE DE COUPE

|  |                                                                    |
|--|--------------------------------------------------------------------|
|  | LA FLÈCHE INDIQUE LE SENS VERS LEQUEL ON REGARDE LA PARTIE COUPÉE. |
|  | LE NUMÉRO DE LA COUPE.                                             |
|  | LE NUMÉRO DE LA FEUILLE OU L'ON RETROUVE LA COUPE.                 |
|  | LE NUMÉRO DE LA FEUILLE D'OU PROVIENT LA COUPE.                    |

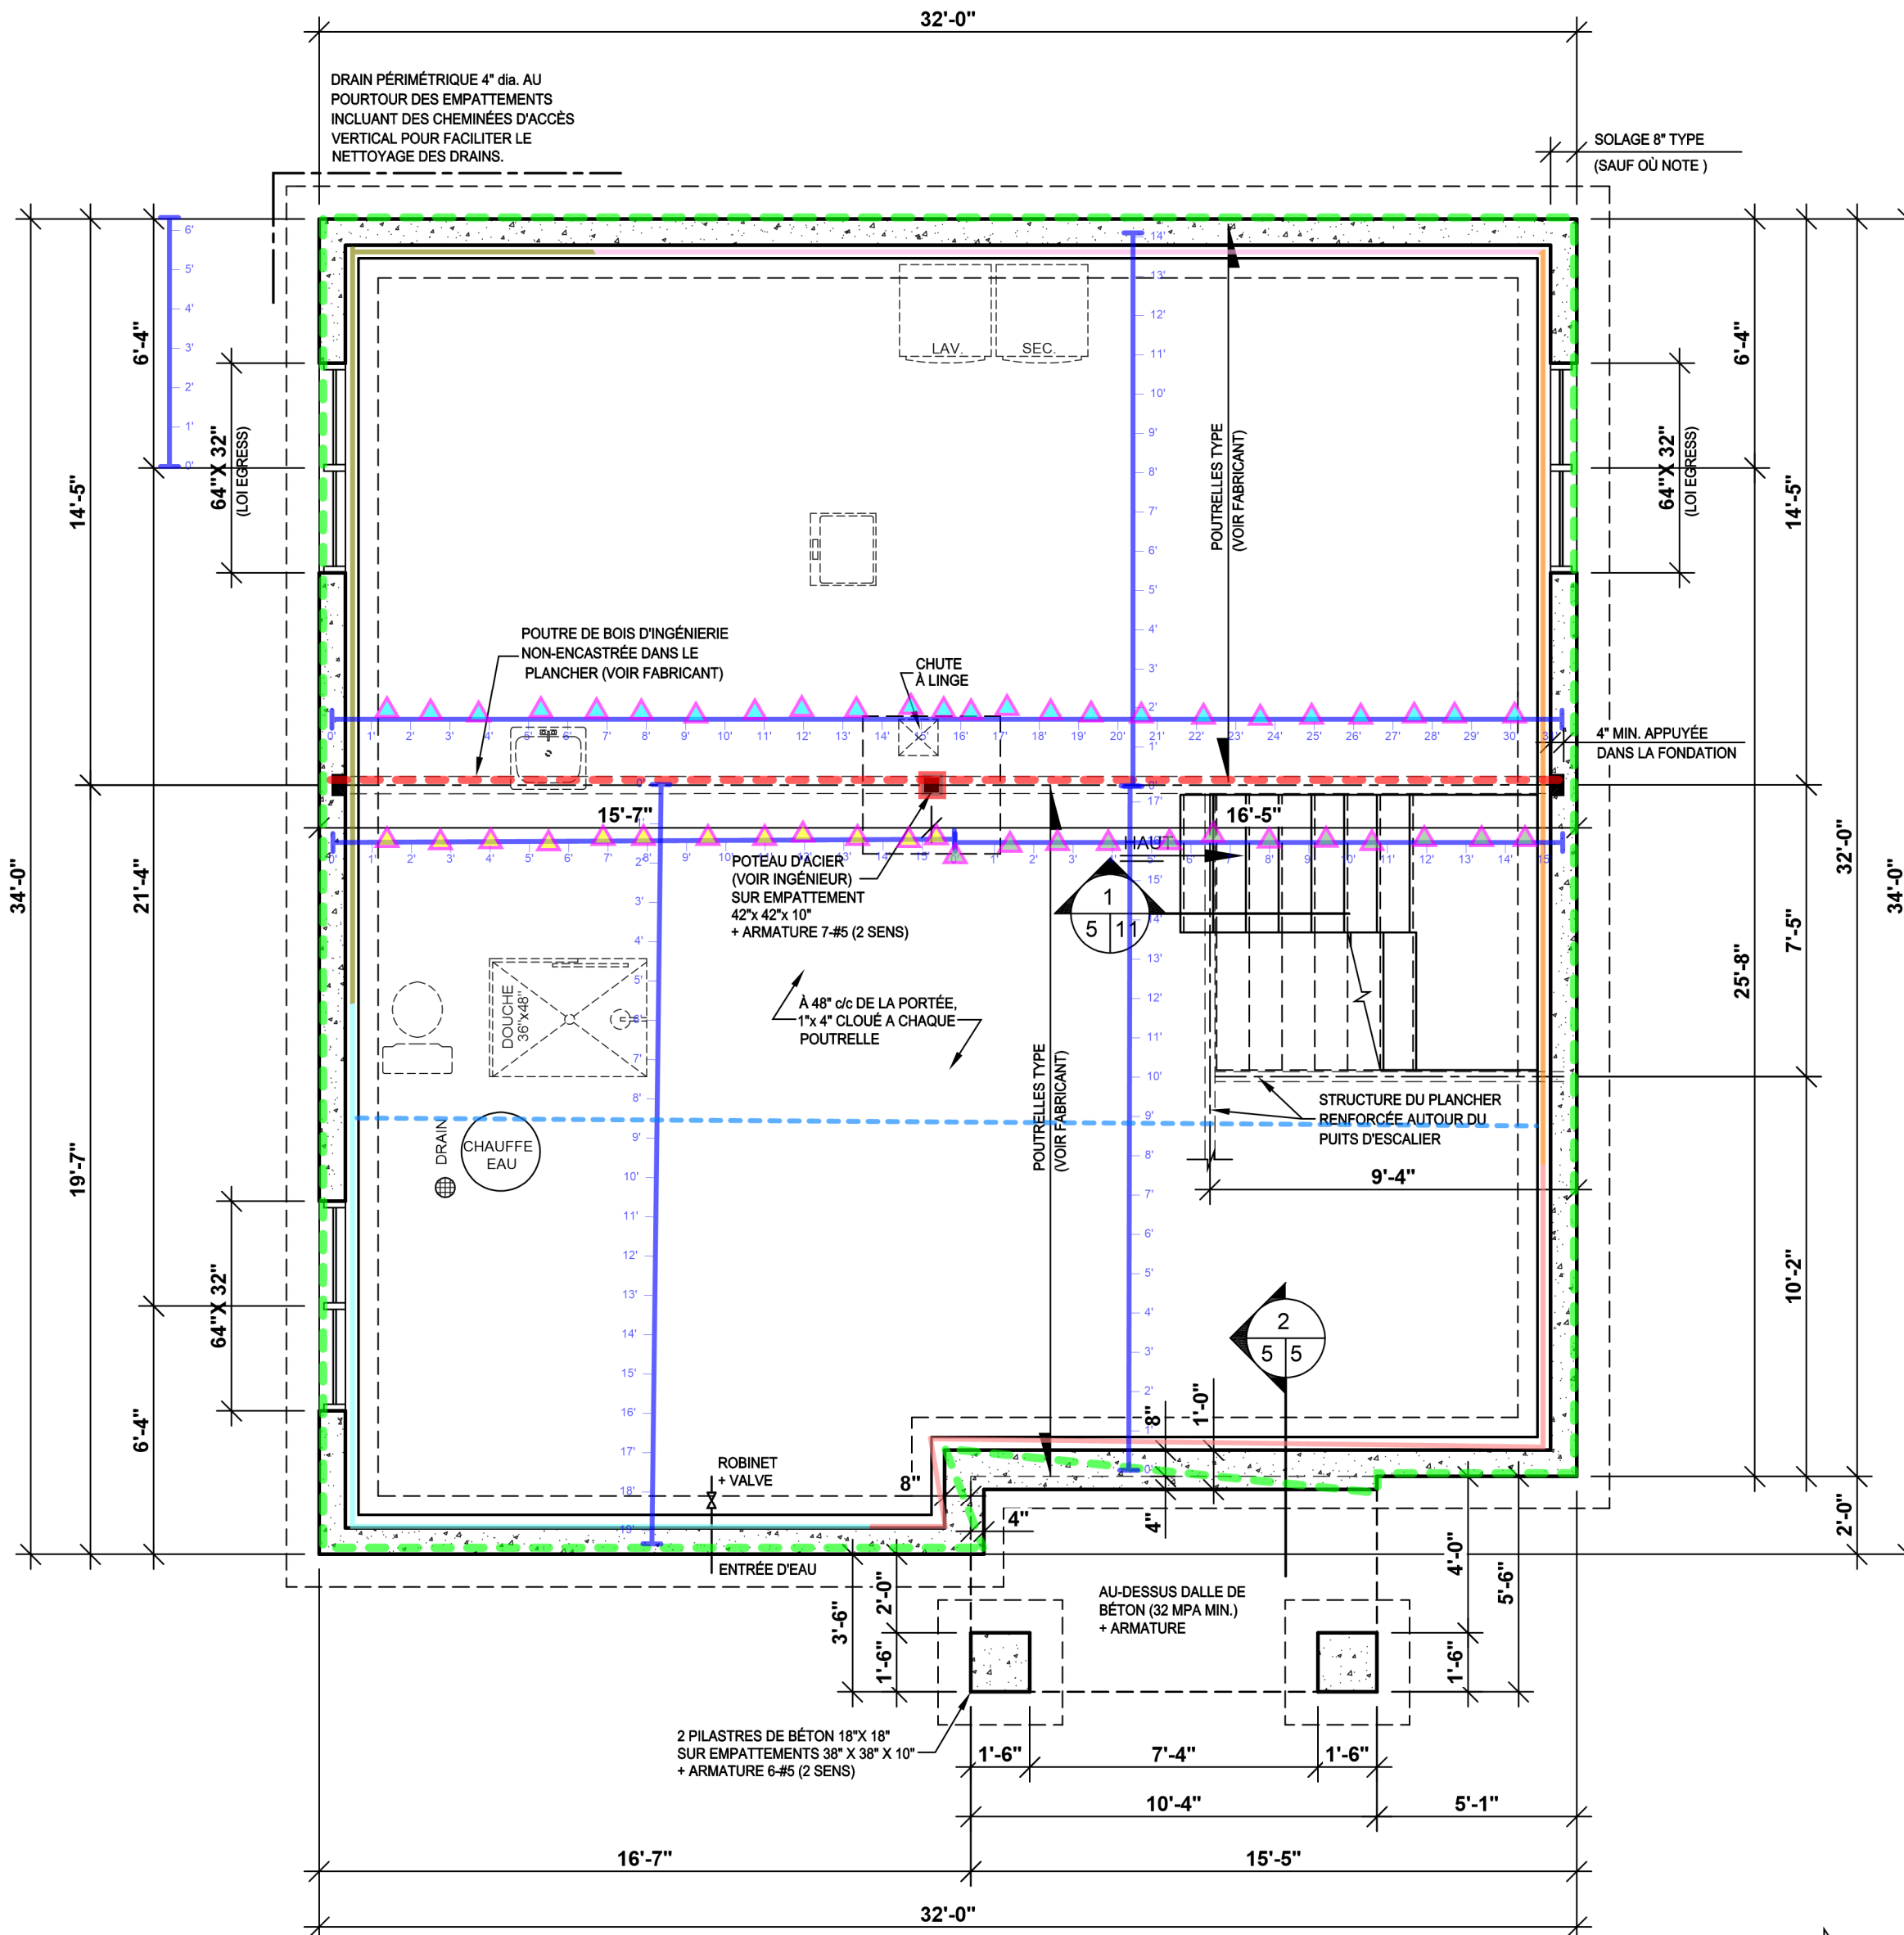

## Poutre et poutrelles, cloison de périmètre

Il est strictement interdit de reproduire ces plans sans l'autorisation de DESSINS DRUMMOND INC. Tout contrevenant @ cette loi sur les droits d'auteur, y compris l'imprimeur, est passible de POURSUITE.

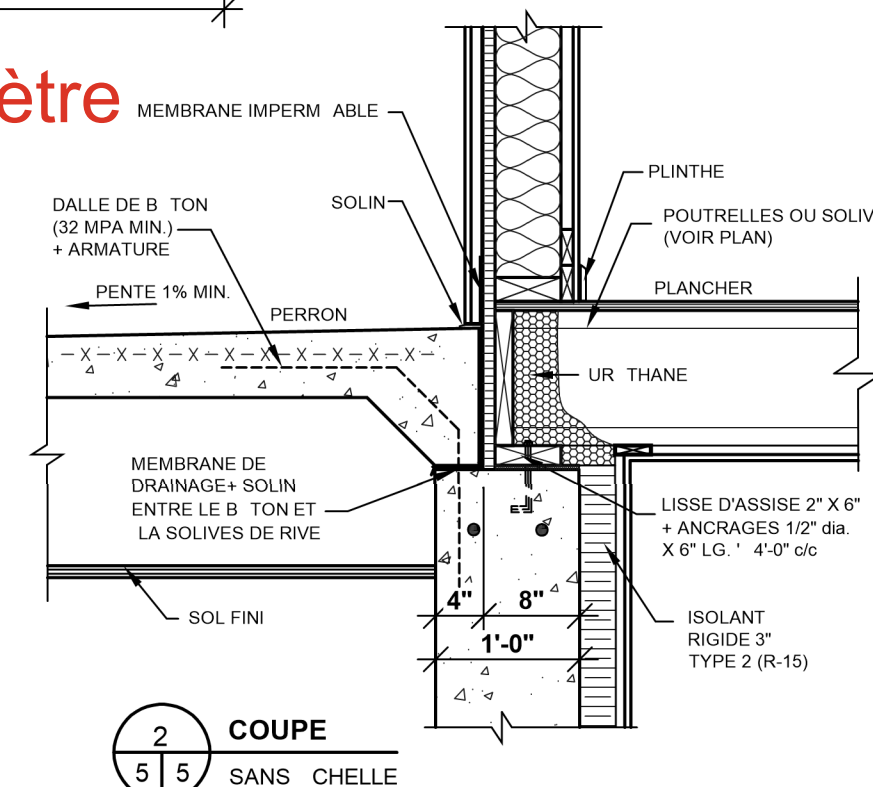


AGENCE SAGUENAY-  
LAC-SAINT-JEAN  
896 RUE BÉGIN  
CHICOUTIMI, QC, G7H 4N9  
saguenay@dessinsdrummond.com  
1-800-567-1413  
P.6111

DESSINS  
DRUMMOND

## NOTES

L'ENTREPRENEUR DOIT S'ASSURER, AUPRÈS DE SON CLIENT, QUE LES PLANS RENDENT ADÉQUATEMENT AUX RÈGLEMENTS MUNICIPAUX OÙ AURA LIEU LA CONSTRUCTION. LE CLIENT A LA RESPONSABILITÉ DE VÉRIFIER LES NORMES AUPRÈS DE SA MUNICIPALITÉ. CELLES-CI VARIENT SELON LES RÉGIONS ET PEUVENT NECESSITER DES CHANGEMENTS AUX PLANS. CE PLAN A ÉTÉ DÉSSINÉ PAR LES DESSINS DRUMMOND INC. ET EN EST SA PROPRIÉTÉ EXCLUSIVE. TOUTE REPRODUCTION DE LA PRÉSENTE COPIE PAR QUELQUE MOYEN QUE CE SOIT EST STRICTEMENT INTERDITE. L'ACHAT D'UN PLAN DE MAISON NE VOUS PERMET PAS D'UTILISER CE MODÈLE. DES FINS PUBLICITAIRES. MOINS D'OBTENIR PRÉALABLEMENT UNE LICENCE. LA CONSTRUCTION DE PLUS D'UNE MAISON À PARTIR DES PLANS DE CE MODÈLE NE CÉSSITE AUSSI OBLIGATOIREMENT L'OBTENTION D'UNE LICENCE. POUR DES RAISONS DE SÉCURITÉ OU DE RÈGLEMENT PARTICULIER, VOTRE MUNICIPALITÉ PEUT EXIGER QUE VOTRE PLAN SOIT CERTIFIÉ ET APPRUVÉ PAR UN INGÉNIEUR.

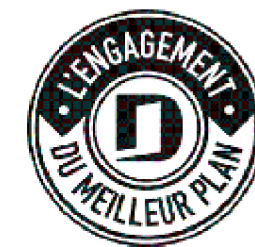

## INFO CLIENT

SAMUEL PELLERIN &  
ANN-SOPHIE HARVEY

## SUPERFICIES / PI.CA.

|                 |      |
|-----------------|------|
| REZ-DE-CHAUSSEE | 1057 |
| TAGE            | 1057 |
| SOUS-SOL        | 1057 |
| TOTAL           | 3171 |

|                       |      |
|-----------------------|------|
| AUTRES                | ---- |
| PI#CES ADDITIONNELLES | ---- |
| GARAGE                | ---- |

## SCEAU



## PROJET

CONSTRUCTION NEUVE  
(SOUS-SOL)

## DESSIN

DÉTAILS ET  
PLAN DES FONDATIONS

|             |            |        |      |
|-------------|------------|--------|------|
| CHELLE      | 1/4"=1'-0" | CONJ U | B.B. |
| DATE        | 23/02/2026 | R ALIS | B.B. |
| PLAN NO.    | P-66952    | V RIFI | B.B. |
| NO. FEUILLE |            |        | 5-12 |

DESSINS DRUMMOND.COM TOUS DROITS RÉSERVÉS

NOTES

L'ENTREPRENEUR DOIT S'ASSURER, AUPRÈS DE SON CLIENT, QUE LES PLANS RENDENT ADÉQUATEMENT AUX RÈGLEMENTS MUNICIPAUX OÙ AURA LIEU LA CONSTRUCTION. LE CLIENT A LA RESPONSABILITÉ DE VÉRIFIER LES NORMES AUPRÈS DE SA MUNICIPALITÉ. CELLES-CI VARIENT SELON LES RÉGIONS ET PEUVENT NECESSITER DES CHANGEMENTS AUX PLANS. CE PLAN A ÉTÉ DÉSSINÉ PAR LES DESSINS DRUMMOND INC. ET EN EST SA PROPRIÉTÉ EXCLUSIVE. TOUTE REPRODUCTION DE LA PRÉSENTE COPIE PAR QUELQUE MOYEN QUE CE SOIT EST STRICTEMENT INTERDITE. L'ACHAT D'UN PLAN DE MAISON NE VOUS PERMET PAS D'UTILISER CE MODÈLE À DES FINS PUBLICITAIRES. MOINS D'OBTENIR PRÉALABLEMENT UNE LICENCE, LA CONSTRUCTION DE PLUS D'UNE MAISON À PARTIR DES PLANS DE CE MODÈLE, NECESSITE AUSSI OBLIGATOIREMENT L'OBTENTION D'UNE LICENCE. POUR DES RAISONS DE SÉCURITÉ OU DE RÈGLEMENT PARTICULIER, VOTRE MUNICIPALITÉ PEUT EXIGER QUE VOTRE PLAN SOIT CERTIFIÉ ET APPRUVÉ PAR UN INGÉNIEUR.



INFO CLIENT

SAMUEL PELLERIN &  
ANN-SOPHIE HARVEY

SUPERFICIES / PI.CA.

|                 |      |
|-----------------|------|
| REZ-DE-CHAUSSEE | 1057 |
| TAGE            | 1057 |
| SOUS-SOL        | 1057 |
| TOTAL           | 3171 |

|                       |      |
|-----------------------|------|
| AUTRES                | ---- |
| PIECES ADDITIONNELLES | ---- |
| GARAGE                | ---- |

SCEAU



PROJET

CONSTRUCTION NEUVE  
(SOUS-SOL)

DESSIN

PLAN DU SOUS-SOL

|             |            |        |      |
|-------------|------------|--------|------|
| CHELLE      | 1/4"=1'-0" | CONJ U | B.B. |
| DATE        | 23/02/2026 | R ALIS | B.B. |
| PLAN NO.    | P-66952    | V RIFI | B.B. |
| NO. FEUILLE |            |        | 6-12 |

TOUTES DIMENSIONS @  
VERIFIER SUR LE CHANTIER

F VRIER 2026

| DÉSIGNATION | DIMENSION |
|-------------|-----------|
| A           | 16" x 80" |
| B           | 18" x 80" |
| C           | 24" x 80" |
| D           | 28" x 80" |
| E           | 30" x 80" |
| F           | 32" x 80" |
| G           | 36" x 80" |
| H           | 48" x 80" |
| J           | 60" x 80" |
| K           | 34" x 82" |
| L           | 72" x 80" |


PRENDRE NOTE QUE LES DIMENSIONS DES FENÊTRES DE SOUS-SOL FIGURANT SUR CE PLAN RISQUENT DE NECESSITER UN AJUSTEMENT SELON L'AMÉNAGEMENT INTÉRIEUR DU SOUS-SOL QUI SERA DÉCIDIÉ PAR LE CLIENT. SI DES CHAMBRES À COUCHER SONT INSTALLÉES AU SOUS-SOL, LE CODE EXIGE DES SORTIES DE SECOURS CONFORMES. SE RÉFÉRER AUX SECTIONS SUIVANTES : CCQ : SECTION 9.9.10.2)A) OU CNB : SECTION 9.9.10.2)A) OU OBC : SECTION 9.9 OU IRC SECTION R311

LEGENDE STRUCTURALE

|  |                                                                                  |  |   |
|--|----------------------------------------------------------------------------------|--|---|
|  | POTEAU DANS LE MUR                                                               |  | PRÉVOIR CÂBLE OU CONDUIT POUR L'INSTALLATION FUTURE D'UNE BORNE DE RECHARGE POUR VOITURE ÉLECTRIQUE.               |
|  | POUTRE OU STRUCTURE SUPPORTANTE                                                  |  | DÉTECTEUR DE FUMÉE ÉLECTRIQUE + DÉTECTEUR DE MONOXYDE DE CARBONE AVEC DISPOSITIF D'INTERRUPTION TEMPORAIRE         |
|  | MUR PORTEUR                                                                      |  | DÉTECTEUR DE FUMÉE ÉLECTRIQUE                                                                                      |
|  | ACCÈS À L'ATTIQUE 22' X 30'                                                      |  | VENTILATEUR   |
|  | ACCÈS À L'ATTIQUE 14' X 30'                                                      |  | TUYAU 4" dia. POUR CAPTATION DES GAZ (RADON) SORTIS DE 8' À 12' DOIT ÊTRE IDENTIFIÉ ET MUNI D'UN COUVERCLE ÉTANCHE |
|  | ACCÈS À L'ATTIQUE 22' X 30'                                                      |  | PILASTRES DE BÉTON 10" dia. SUR EMPATTEMENTS 36" X 30" X 10" + ARMATURE (2 SENS)                                   |
|  | PILASTRES DE BÉTON 10" dia. SUR EMPATTEMENTS 36" X 30" X 10" + ARMATURE (2 SENS) |  | PILASTRES DE BÉTON 8" dia. SUR EMPATTEMENTS 30" X 30" X 10" + ARMATURE (2 SENS)                                    |
|  | C-F                                                                              |  | AME PLEINE 1-3/4" COUPE-BISE + FERME-PORTE AUTOMATIQUE (SANS AUCUNE VENTILATION POSSIBLE)                          |

BULLE DE COUPE

|  |                                                                    |  |                                                 |
|--|--------------------------------------------------------------------|--|-------------------------------------------------|
|  | LA FLÈCHE INDIQUE LE SENS VERS LEQUEL ON REGARDE LA PARTIE COUPÉE. |  | LE NUMÉRO DE LA COUPE.                          |
|  | LE NUMÉRO DE LA FEUILLE OU L'ON RETROUVE LA COUPE.                 |  | LE NUMÉRO DE LA FEUILLE D'OÙ PROVIENT LA COUPE. |

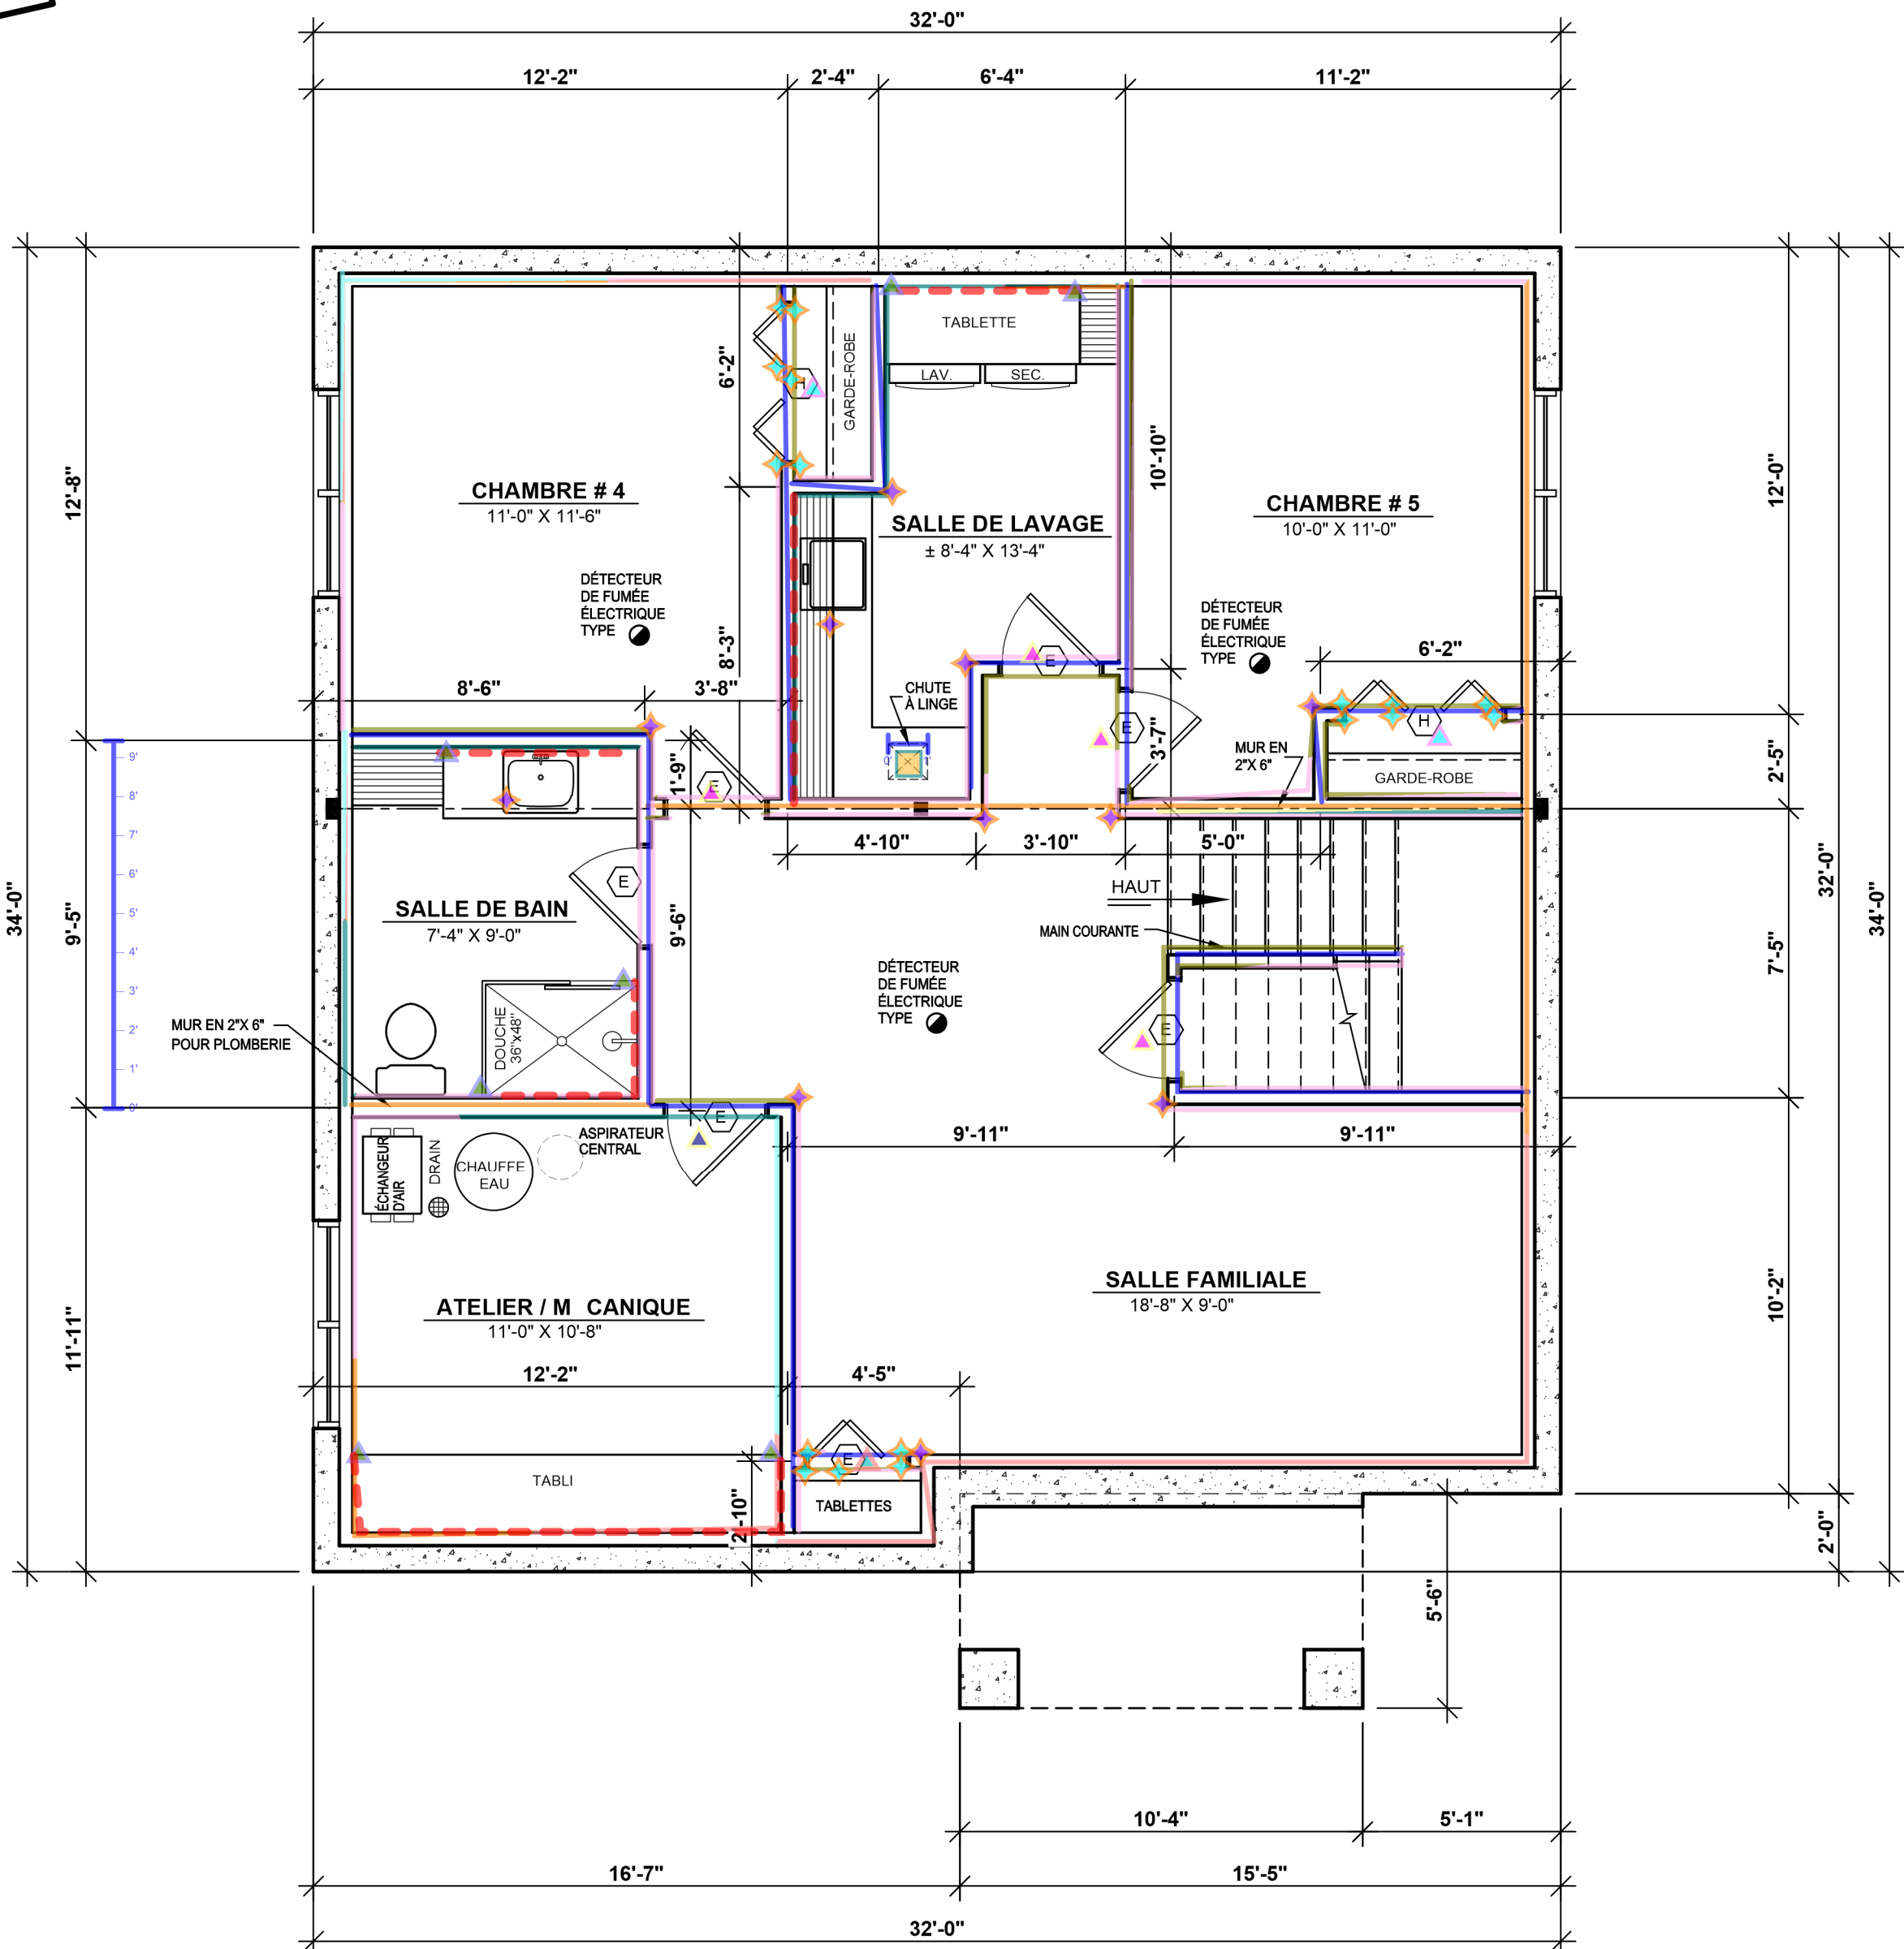

Cloisons de division



AGENCE SAGUENAY-  
LAC-SAINT-JEAN  
896 RUE BÉGIN  
CHICOUTIMI, QC, G7H 4N9  
saguenay@dessinsdrummond.com  
1-800-567-1413  
P.6111

DESSINS  
DRUMMOND

NOTES

L'ENTREPRENEUR DOIT S'ASSURER, AUPRÈS DE SON CLIENT, QUE LES PLANS RENDENT ADQUATEMENT AUX RÈGLEMENTS MUNICIPAUX OÙ AURA LIEU LA CONSTRUCTION. LE CLIENT A LA RESPONSABILITÉ DE VÉRIFIER LES NORMES AUPRÈS DE SA MUNICIPALITÉ. CELLES-CI VARIENT SELON LES RÉGIONS ET PEUVENT NECESSITER DES CHANGEMENTS AUX PLANS. CE PLAN A ÉTÉ DÉSSINÉ PAR LES DESSINS DRUMMOND INC. ET EN EST SA PROPRIÉTÉ EXCLUSIVE. TOUTE REPRODUCTION DE LA PRÉSENTE COPIE PAR QUELQUE MOYEN QUE CE SOIT EST STRICTEMENT INTERDITE. L'ACHAT D'UN PLAN DE MAISON NE VOUS PERMET PAS D'UTILISER CE MODÈLE. DES FINS PUBLICITAIRES, MOINS D'OBTENIR PRÉALABLEMENT UNE LICENCE. LA CONSTRUCTION DE PLUS D'UNE MAISON À PARTIR DES PLANS DE CE MODÈLE, NECESSITE AUSSI OBLIGATOIREMENT L'OBTENTION D'UNE LICENCE. POUR DES RAISONS DE SÉCURITÉ OU DE RÈGLEMENT PARTICULIER, VOTRE MUNICIPALITÉ PEUT EXIGER QUE VOTRE PLAN SOIT CERTIFIÉ ET APPROUVÉ PAR UN INGÉNIEUR.



INFO CLIENT

SAMUEL PELLERIN &  
ANN-SOPHIE HARVEY

SUPERFICIES / PI.CA.

|                 |      |
|-----------------|------|
| REZ-DE-CHAUSSEE | 1057 |
| TAGE            | 1057 |
| SOUS-SOL        | 1057 |
| TOTAL           | 3171 |

|                       |      |
|-----------------------|------|
| AUTRES                | ---- |
| PIECES ADDITIONNELLES | ---- |
| GARAGE                | ---- |

SCEAU



PROJET

CONSTRUCTION NEUVE  
(SOUS-SOL)

DESSIN

PLAN DU SOUS-SOL

|             |            |        |      |
|-------------|------------|--------|------|
| CHELLE      | 1/4"=1'-0" | CONJ U | B.B. |
| DATE        | 23/02/2026 | R ALIS | B.B. |
| PLAN NO.    | P-66952    | V RIFI | B.B. |
| NO. FEUILLE |            |        | 6-12 |

TOUTES DIMENSIONS @  
VERIFIER SUR LE CHANTIER

F VRIER 2026

| DÉSIGNATION | DIMENSION |
|-------------|-----------|
| A           | 16" x 80" |
| B           | 18" x 80" |
| C           | 24" x 80" |
| D           | 28" x 80" |
| E           | 30" x 80" |
| F           | 32" x 80" |
| G           | 36" x 80" |
| H           | 48" x 80" |
| J           | 60" x 80" |
| K           | 34" x 82" |
| L           | 72" x 80" |


PRENDRE NOTE QUE LES DIMENSIONS DES FENÊTRES DE SOUS-SOL FIGURANT SUR CE PLAN RISQUENT DE NECESSITER UN AJUSTEMENT SELON L'AMÉNAGEMENT INTÉRIEUR DU SOUS-SOL QUI SERA DÉCIDIÉ PAR LE CLIENT. SI DES CHAMBRES À COUCHER SONT INSTALLÉES AU SOUS-SOL, LE CODE EXIGE DES SORTIES DE SECOURS CONFORMES. SE RÉFÉRER AUX SECTIONS SUIVANTES : CCQ : SECTION 9.9.10.2)A) OU CNB : SECTION 9.9.10.2)A) OU OBC : SECTION 9.9 OU IRC SECTION R311

LEGENDE STRUCTURALE

|  |                                                                                  |  |   |
|--|----------------------------------------------------------------------------------|--|---|
|  | POTEAU DANS LE MUR                                                               |  | PRÉVOIR CÂBLE OU CONDUIT POUR L'INSTALLATION FUTURE D'UNE BORNE DE RECHARGE POUR VOITURE ÉLECTRIQUE.               |
|  | POUTRE OU STRUCTURE SUPPORTANTE                                                  |  | DÉTECTEUR DE FUMÉE ÉLECTRIQUE + DÉTECTEUR DE MONOXYDE DE CARBONE AVEC DISPOSITIF D'INTERRUPTION TEMPORAIRE         |
|  | MUR PORTEUR                                                                      |  | DÉTECTEUR DE FUMÉE ÉLECTRIQUE                                                                                      |
|  | ACCÈS À L'ATTIQUE 22' X 30'                                                      |  | VENTILATEUR   |
|  | ACCÈS À L'ATTIQUE 14' X 30'                                                      |  | TUYAU 4" dia. POUR CAPTATION DES GAZ (RADON) SORTIS DE 8' À 12' DOIT ÊTRE IDENTIFIÉ ET MUNI D'UN COUVERCLE ÉTANCHE |
|  | ACCÈS À L'ATTIQUE 22' X 30'                                                      |  | PILASTRES DE BÉTON 10" dia. SUR EMPATTEMENTS 36" X 36" X 10" + ARMATURE (2 SENS)                                   |
|  | PILASTRES DE BÉTON 10" dia. SUR EMPATTEMENTS 36" X 36" X 10" + ARMATURE (2 SENS) |  | PILASTRES DE BÉTON 8" dia. SUR EMPATTEMENTS 30" X 30" X 10" + ARMATURE (2 SENS)                                    |
|  | C-F                                                                              |  | AME PLEINE 1-3/4" COUPE-BISE + FERME-PORTE AUTOMATIQUE (SANS AUCUNE VENTILATION POSSIBLE)                          |

BULLE DE COUPE

|  |                                                                    |  |                                                 |
|--|--------------------------------------------------------------------|--|-------------------------------------------------|
|  | LA FLÈCHE INDIQUE LE SENS VERS LEQUEL ON REGARDE LA PARTIE COUPÉE. |  | LE NUMÉRO DE LA COUPE.                          |
|  | LE NUMÉRO DE LA FEUILLE OU L'ON RETROUVE LA COUPE.                 |  | LE NUMÉRO DE LA FEUILLE D'OÙ PROVIENT LA COUPE. |

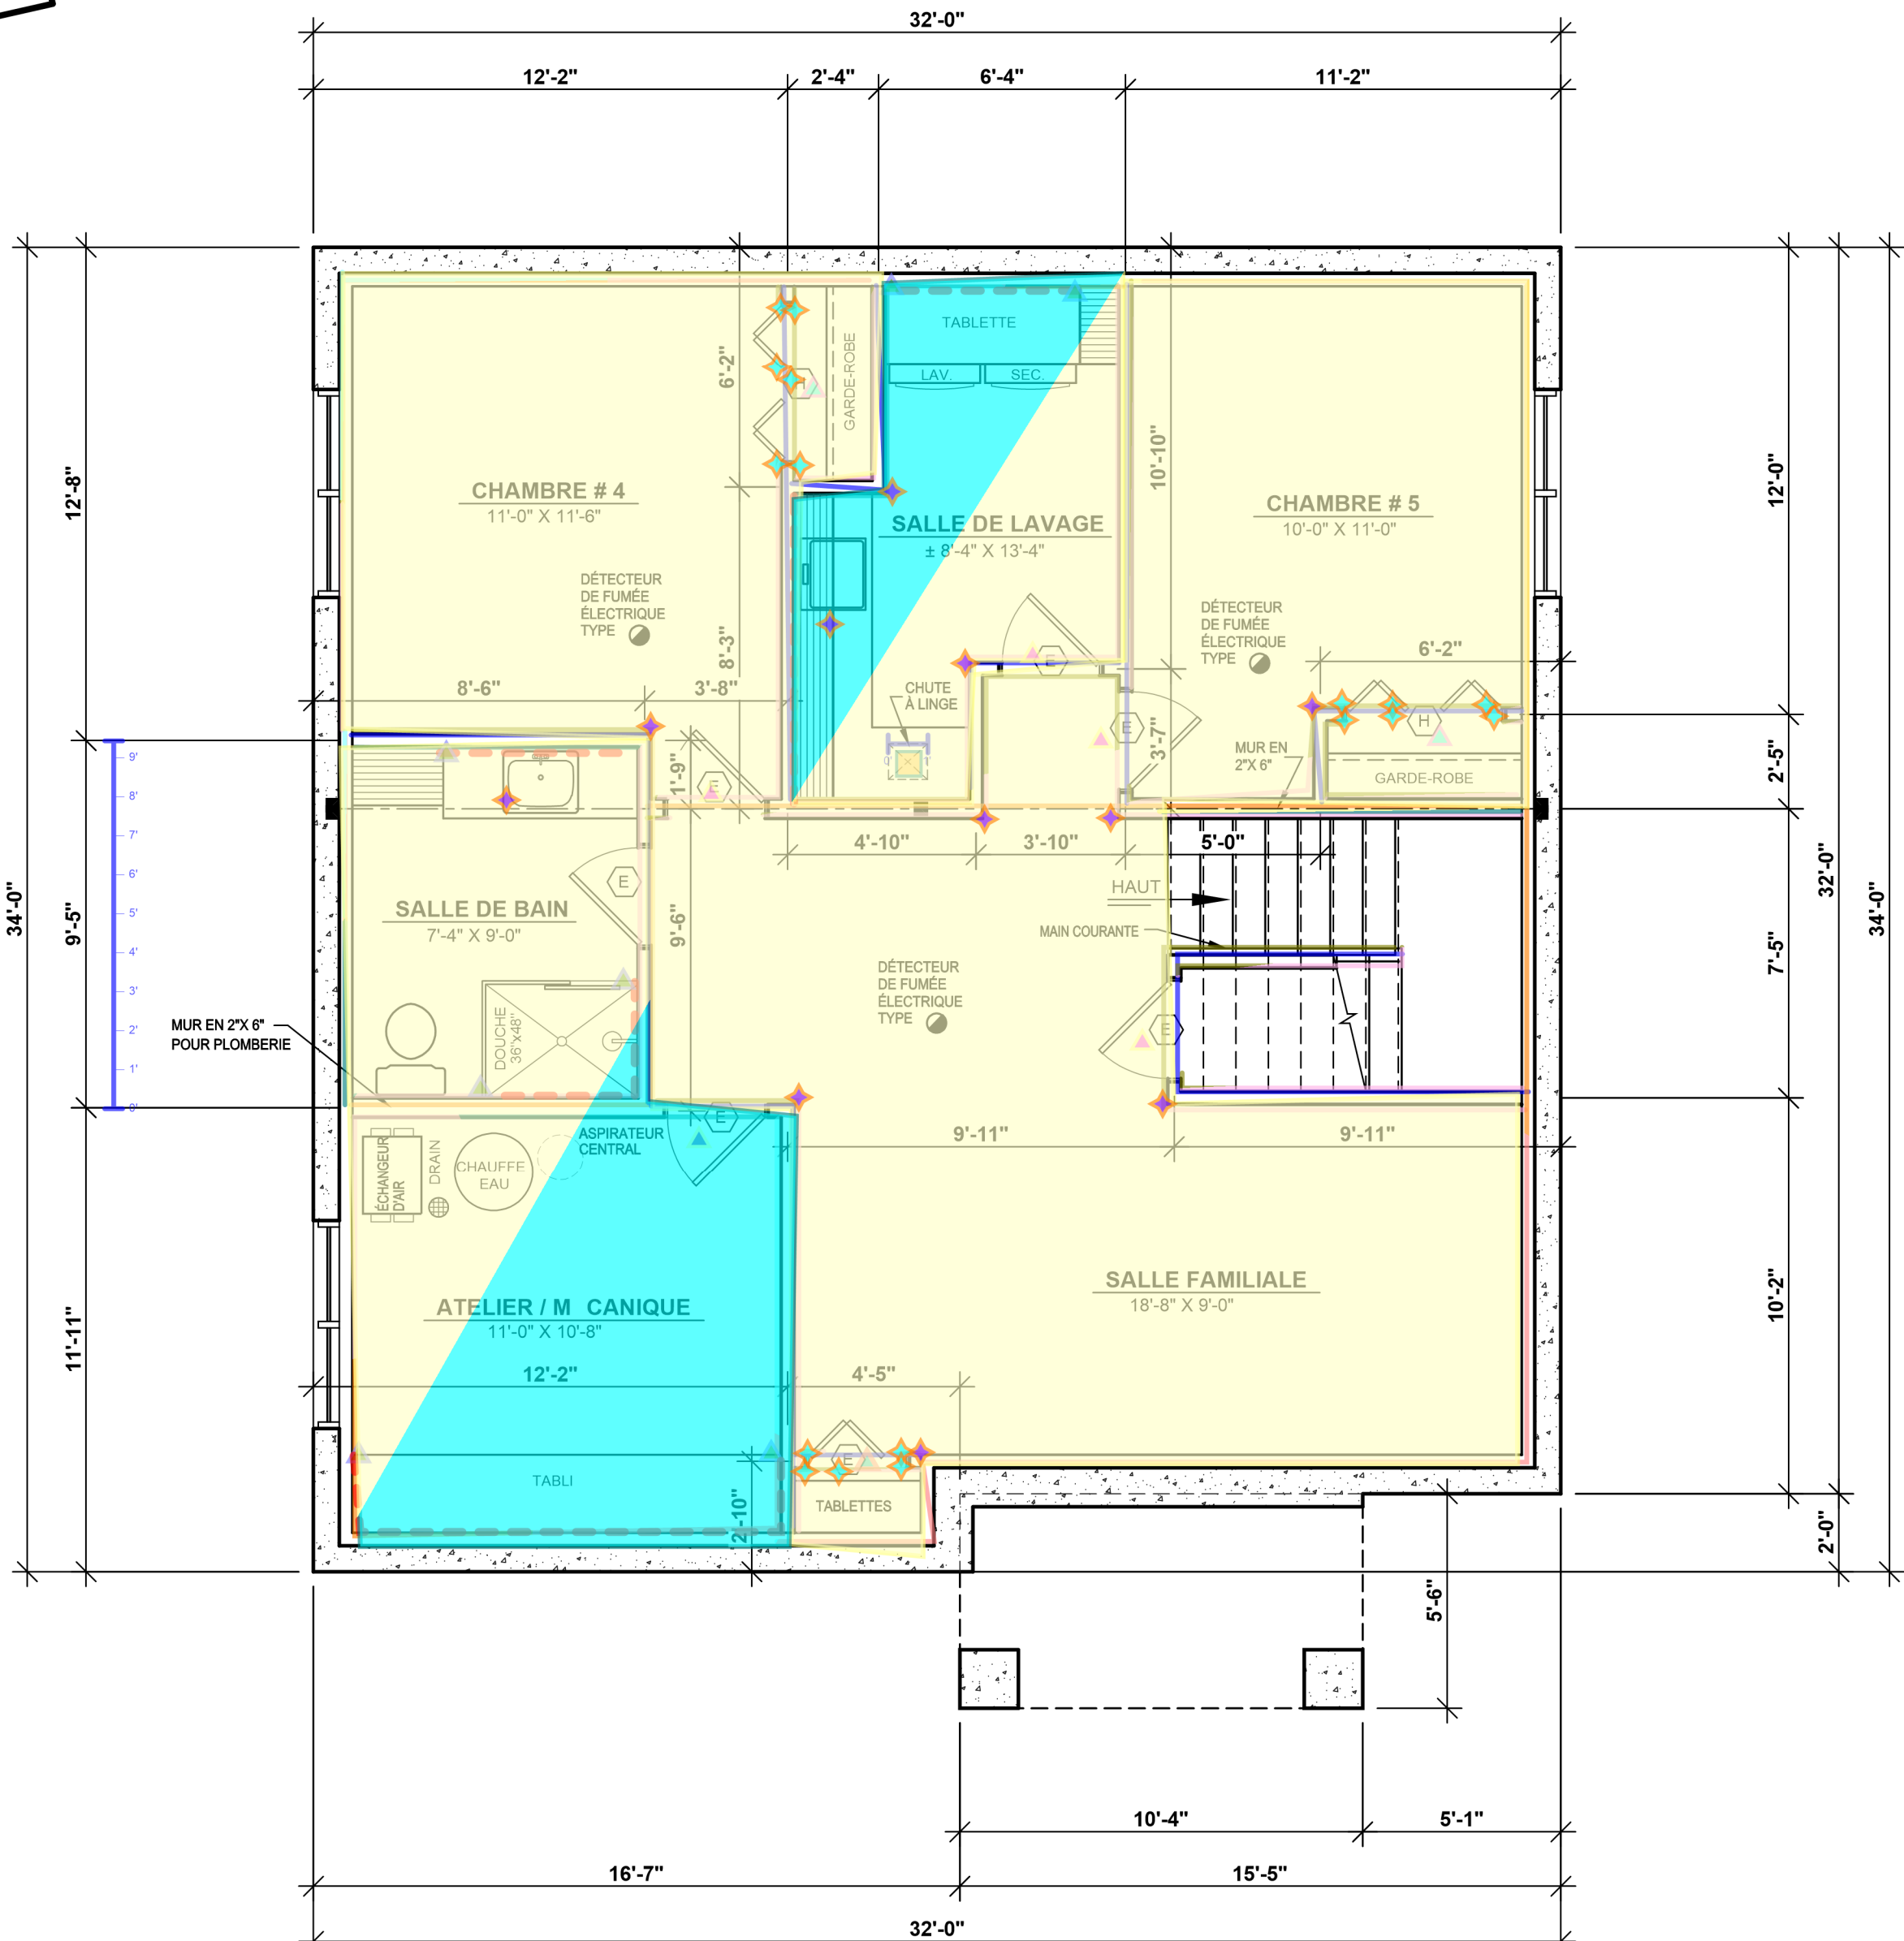

Gypse et joint plafond

DESSINS DRUMMOND.COM TOUS DROITS RÉSERVÉS

Il est strictement interdit de reproduire ces plans sans l'autorisation de DESSINS DRUMMOND INC. Tout contrevenant @ cette loi sur les droits d'auteur, y compris l'imprimeur, est passible de POURSUITE.

AGENCE SAGUENAY-  
LAC-SAINT-JEAN  
896 RUE BÉGIN  
CHICOUTIMI, QC, G7H 4N9  
saguenay@dessinsdrummond.com  
1-800-567-1413  
P.6111

DESSINS  
DRUMMOND

NOTES

L'ENTREPRENEUR DOIT S'ASSURER, AUPRÈS DE SON CLIENT, QUE LES PLANS R ÉPONDENT AD QUATEMENT AUX RÈGLEMENTS MUNICIPAUX OÙ AURA LIEU LA CONSTRUCTION. LE CLIENT A LA RESPONSABILITÉ DE VÉRIFIER LES NORMES AUPRÈS DE SA MUNICIPALITÉ. CELLES-CI VARIENT SELON LES R ÉGIONS ET PEUVENT N ÉCESSITER DES CHANGEMENTS AUX PLANS. CE PLAN A ÉTÉ DÉSSINÉ PAR LES DESSINS DRUMMOND INC. ET EN EST SA PROPRIÉTÉ EXCLUSIVE. TOUTE REPRODUCTION DE LA PR ÉSENTE COPIE PAR QUELQUE MOYEN QUE CE SOIT EST STRICTEMENT INTERDITE. L'ACHAT D'UN PLAN DE MAISON NE VOUS PERMET PAS D'UTILISER CE MODÈLE. DES FINS PUBLICITAIRES. MOINS D'OBTENIR PR ÉALABLEMENT UNE LICENCE. LA CONSTRUCTION DE PLUS D'UNE MAISON À PARTIR DES PLANS DE CE MODÈLE, N ÉCESSITE AUSSI OBLIGATOIREMENT L'OBTENTION D'UNE LICENCE. POUR DES RAISONS DE S ÉCURITÉ OU DE RÈGLEMENT PARTICULIER, VOTRE MUNICIPALITÉ PEUT EXIGER QUE VOTRE PLAN SOIT CERTIFIÉ ET APPRUVÉ PAR UN ING ÉNIEUR.



INFO CLIENT

SAMUEL PELLERIN &  
ANN-SOPHIE HARVEY

SUPERFICIES / PI.CA.

|                 |      |
|-----------------|------|
| REZ-DE-CHAUSSEE | 1057 |
| TAGE            | 1057 |
| SOUS-SOL        | 1057 |
| TOTAL           | 3171 |

|                       |      |
|-----------------------|------|
| AUTRES                | ---- |
| PI#CES ADDITIONNELLES | ---- |
| GARAGE                | ---- |

SCEAU



PROJET

CONSTRUCTION NEUVE  
(SOUS-SOL)

DESSIN

PLAN DU REZ-DE-CHAUSSEE

|             |            |        |      |
|-------------|------------|--------|------|
| CHELLE      | 1/4"=1'-0" | CONJ U | B.B. |
| DATE        | 23/02/2026 | R ALIS | B.B. |
| PLAN NO.    | P-66952    | V RIFI | B.B. |
| NO. FEUILLE |            |        | 7-12 |

F VRIER 2026


| C OULE DE PORTES |           |
|------------------|-----------|
| DÉSIGNATION      | DIMENSION |
| A                | 16" x 80" |
| B                | 18" x 80" |
| C                | 24" x 80" |
| D                | 28" x 80" |
| E                | 30" x 80" |
| F                | 32" x 80" |
| G                | 36" x 80" |
| H                | 48" x 80" |
| J                | 60" x 80" |
| K                | 34" x 82" |
| L                | 72" x 80" |

L GENDE STRUCTURALE

|  |                                                           |  |   |
|--|-----------------------------------------------------------|--|---|
|  | POTEAU DANS LE MUR                                        |  | PRÉVOIR CÂBLE OU CONDUIT POUR L'INSTALLATION FUTURE D'UNE BORNE DE RECHARGE POUR VOITURE ÉLECTRIQUE.               |
|  | POUTRE OU STRUCTURE SUPPORTANTE                           |  | DÉTECTEUR DE FUMÉE ÉLECTRIQUE + DÉTECTEUR DE MONOXYDE DE CARBONE AVEC DISPOSITIF D'INTERRUPTION TEMPORAIRE         |
|  | MUR PORTEUR                                               |  | DÉTECTEUR DE FUMÉE ÉLECTRIQUE                                                                                      |
|  | ACCÈS À L'ATTIQUE 22' x 30'                               |  | VENTILATEUR   |
|  | ACCÈS À L'ATTIQUE 14' x 30'                               |  | TUYAU 4' dia. POUR CAPTATION DES GAZ (RADON) SORTIS DE 8' À 12' DOIT ÊTRE IDENTIFIÉ ET MUNI D'UN COUVERCLE ÉTANCHE |
|  | ACCÈS À L'ATTIQUE 22' x 30'                               |  | PILASTRES DE BÉTON 10' dia. SUR EMPATTEMENTS 36' x 36' x 10' + ARMATURE (2 SENS)                                   |
|  | POTEAU 4' x 4' + COLONNE RECOUVERTE DE PIERRE D. CORATIVE |  | POTEAU 4' x 4' + COLONNE RECOUVERTE DE PIERRE D. CORATIVE                                                          |
|  | GARDE-CORPS 3'-0' MIN.                                    |  | POTEAU 4' x 4' + COLONNE RECOUVERTE DE PIERRE D. CORATIVE                                                          |

BULLE DE COUPE

|  |                                                                    |  |                                                 |
|--|--------------------------------------------------------------------|--|-------------------------------------------------|
|  | LA FLÈCHE INDIQUE LE SENS VERS LEQUEL ON REGARDE LA PARTIE COUPÉE. |  | LE NUMÉRO DE LA COUPE.                          |
|  | LE NUMÉRO DE LA FEUILLE OU L'ON RETROUVE LA COUPE.                 |  | LE NUMÉRO DE LA FEUILLE D'OÙ PROVIENT LA COUPE. |

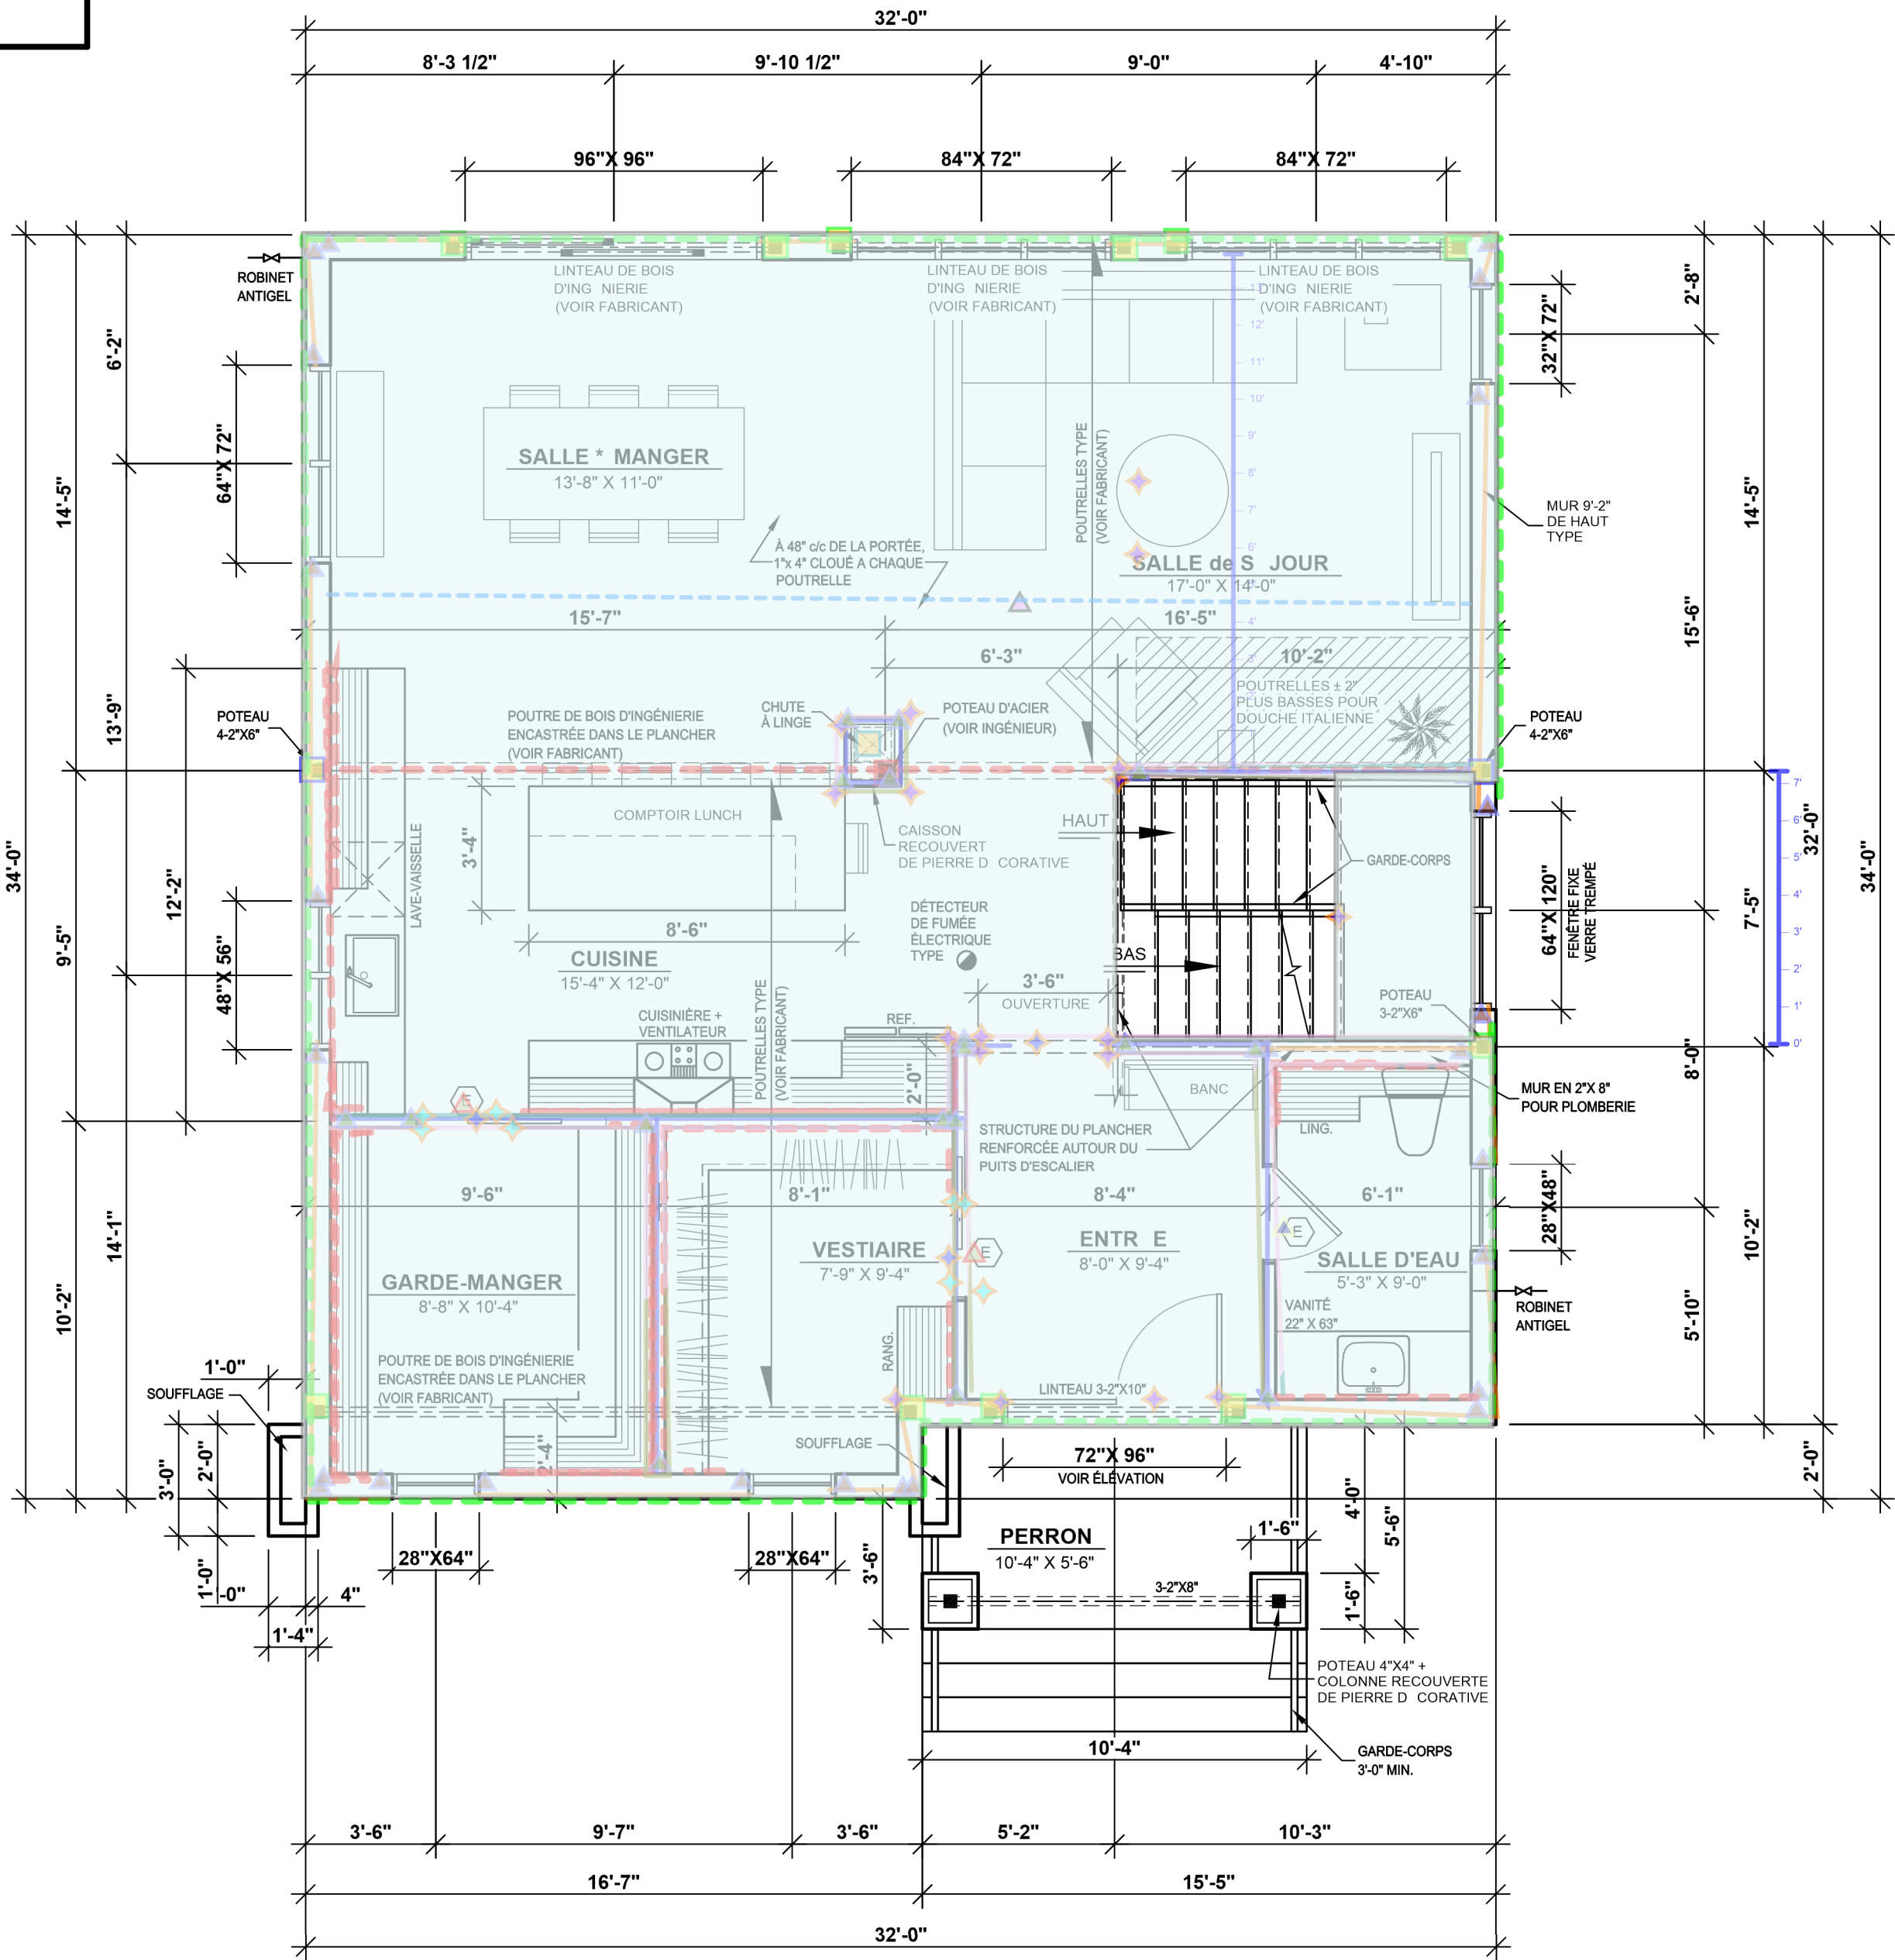

Plancher contreplaqué 5/8

TOUTES DIMENSIONS @  
VÉRIFIER SUR LE CHANTIER

DESSINS DRUMMOND.COM TOUS DROITS RÉSERVÉS



Il est strictement interdit de reproduire ces plans sans l'autorisation de DESSINS DRUMMOND INC. Tout contrevenant @ cette loi sur les droits d'auteur, y compris l'imprimeur, est passible de POURSUITE.

AGENCE SAGUENAY-  
LAC-SAINT-JEAN  
896 RUE BÉGIN  
CHICOUTIMI, QC, G7H 4N9  
saguenay@dessinsdrummond.com  
1-800-567-1413  
P.6111

DESSINS  
DRUMMOND

## NOTES

L'ENTREPRENEUR DOIT S'ASSURER, AUPRÈS DE SON CLIENT, QUE LES PLANS R ÉPONDENT AD QUATEMENT AUX RÈGLEMENTS MUNICIPAUX OÙ AURA LIEU LA CONSTRUCTION. LE CLIENT A LA RESPONSABILITÉ DE VÉRIFIER LES NORMES AUPRÈS DE SA MUNICIPALITÉ. CELLES-CI VARIENT SELON LES R ÉGIONS ET PEUVENT N ÉCESSITER DES CHANGEMENTS AUX PLANS. CE PLAN A ÉTÉ DÉSSINÉ PAR LES DESSINS DRUMMOND INC. ET EN EST SA PROPRIÉTÉ EXCLUSIVE. TOUTE REPRODUCTION DE LA PR ÉSENTE COPIE PAR QUELQUE MOYEN QUE CE SOIT EST STRICTEMENT INTERDITE. L'ACHAT D'UN PLAN DE MAISON NE VOUS PERMET PAS D'UTILISER CE MODÈLE. DES FINS PUBLICITAIRES. MOINS D'OBTENIR PR ÉALABLEMENT UNE LICENCE. LA CONSTRUCTION DE PLUS D'UNE MAISON À PARTIR DES PLANS DE CE MODÈLE, N ÉCESSITE AUSSI OBLIGATOIREMENT L'OBTENTION D'UNE LICENCE. POUR DES RAISONS DE S ÉCURITÉ OU DE RÈGLEMENT PARTICULIER, VOTRE MUNICIPALITÉ PEUT EXIGER QUE VOTRE PLAN SOIT CERTIFIÉ ET APPROUVÉ PAR UN ING ÉNIEUR.



## INFO CLIENT

SAMUEL PELLERIN &  
ANN-SOPHIE HARVEY

## SUPERFICIES / PI.CA.

|                 |      |
|-----------------|------|
| REZ-DE-CHAUSSEE | 1057 |
| TAGE            | 1057 |
| SOUS-SOL        | 1057 |
| TOTAL           | 3171 |

|                       |      |
|-----------------------|------|
| AUTRES                | ---- |
| PI#CES ADDITIONNELLES | ---- |
| GARAGE                | ---- |

## SCEAU



## PROJET

CONSTRUCTION NEUVE  
(SOUS-SOL)

## DESSIN

PLAN DU REZ-DE-CHAUSSEE

|             |            |        |      |
|-------------|------------|--------|------|
| CHELLE      | 1/4"=1'-0" | CONJ U | B.B. |
| DATE        | 23/02/2026 | R ALIS | B.B. |
| PLAN NO.    | P-66952    | V RIFI | B.B. |
| NO. FEUILLE |            |        | 7-12 |

F VRIER 2026


| C DULE DE PORTES |           |
|------------------|-----------|
| DÉSIGNATION      | DIMENSION |
| A                | 16" x 80" |
| B                | 18" x 80" |
| C                | 24" x 80" |
| D                | 28" x 80" |
| E                | 30" x 80" |
| F                | 32" x 80" |
| G                | 36" x 80" |
| H                | 48" x 80" |
| J                | 60" x 80" |
| K                | 34" x 82" |
| L                | 72" x 80" |

## L GENDE STRUCTURALE

|  |                                                                                  |  |   |
|--|----------------------------------------------------------------------------------|--|---|
|  | POTEAU DANS LE MUR                                                               |  | PRÉVOIR CÂBLE OU CONDUIT POUR L'INSTALLATION FUTURE D'UNE BORNE DE RECHARGE POUR VOITURE ÉLECTRIQUE.               |
|  | POUTRE OU STRUCTURE SUPPORTANTE                                                  |  | DÉTECTEUR DE FUMÉE ÉLECTRIQUE + DÉTECTEUR DE MONOXYDE DE CARBONE AVEC DISPOSITIF D'INTERRUPTION TEMPORAIRE         |
|  | MUR PORTEUR                                                                      |  | DÉTECTEUR DE FUMÉE ÉLECTRIQUE                                                                                      |
|  | ACCÈS À L'ATTIQUE 22" X 30"                                                      |  | VENTILATEUR   |
|  | ACCÈS À L'ATTIQUE 14" X 30"                                                      |  | TUYAU 4" dia. POUR CAPTATION DES GAZ (RADON) SORTIS DE 8" À 12" DOIT ÊTRE IDENTIFIÉ ET MUNI D'UN COUVERCLE ÉTANCHE |
|  | ACCÈS À L'ATTIQUE 22" X 30"                                                      |  | PILASTRES DE BÉTON 8" dia. SUR EMPATTEMENTS 30" X 30" X 10" + ARMATURE (2 SENS)                                    |
|  | PILASTRES DE BÉTON 10" dia. SUR EMPATTEMENTS 36" X 36" X 10" + ARMATURE (2 SENS) |  | AME PLEINE 1-3/4" COUPE-BISE + FERME-PORTE AUTOMATIQUE (SANS AUCUNE VENTILATION POSSIBLE)                          |
|  | C-F                                                                              |  |   |

## BULLE DE COUPE

|  |                                                                    |  |                                                 |
|--|--------------------------------------------------------------------|--|-------------------------------------------------|
|  | LA FLÈCHE INDIQUE LE SENS VERS LEQUEL ON REGARDE LA PARTIE COUPÉE. |  | LE NUMÉRO DE LA COUPE.                          |
|  | LE NUMÉRO DE LA FEUILLE OU L'ON RETROUVE LA COUPE.                 |  | LE NUMÉRO DE LA FEUILLE D'OÙ PROVIENT LA COUPE. |

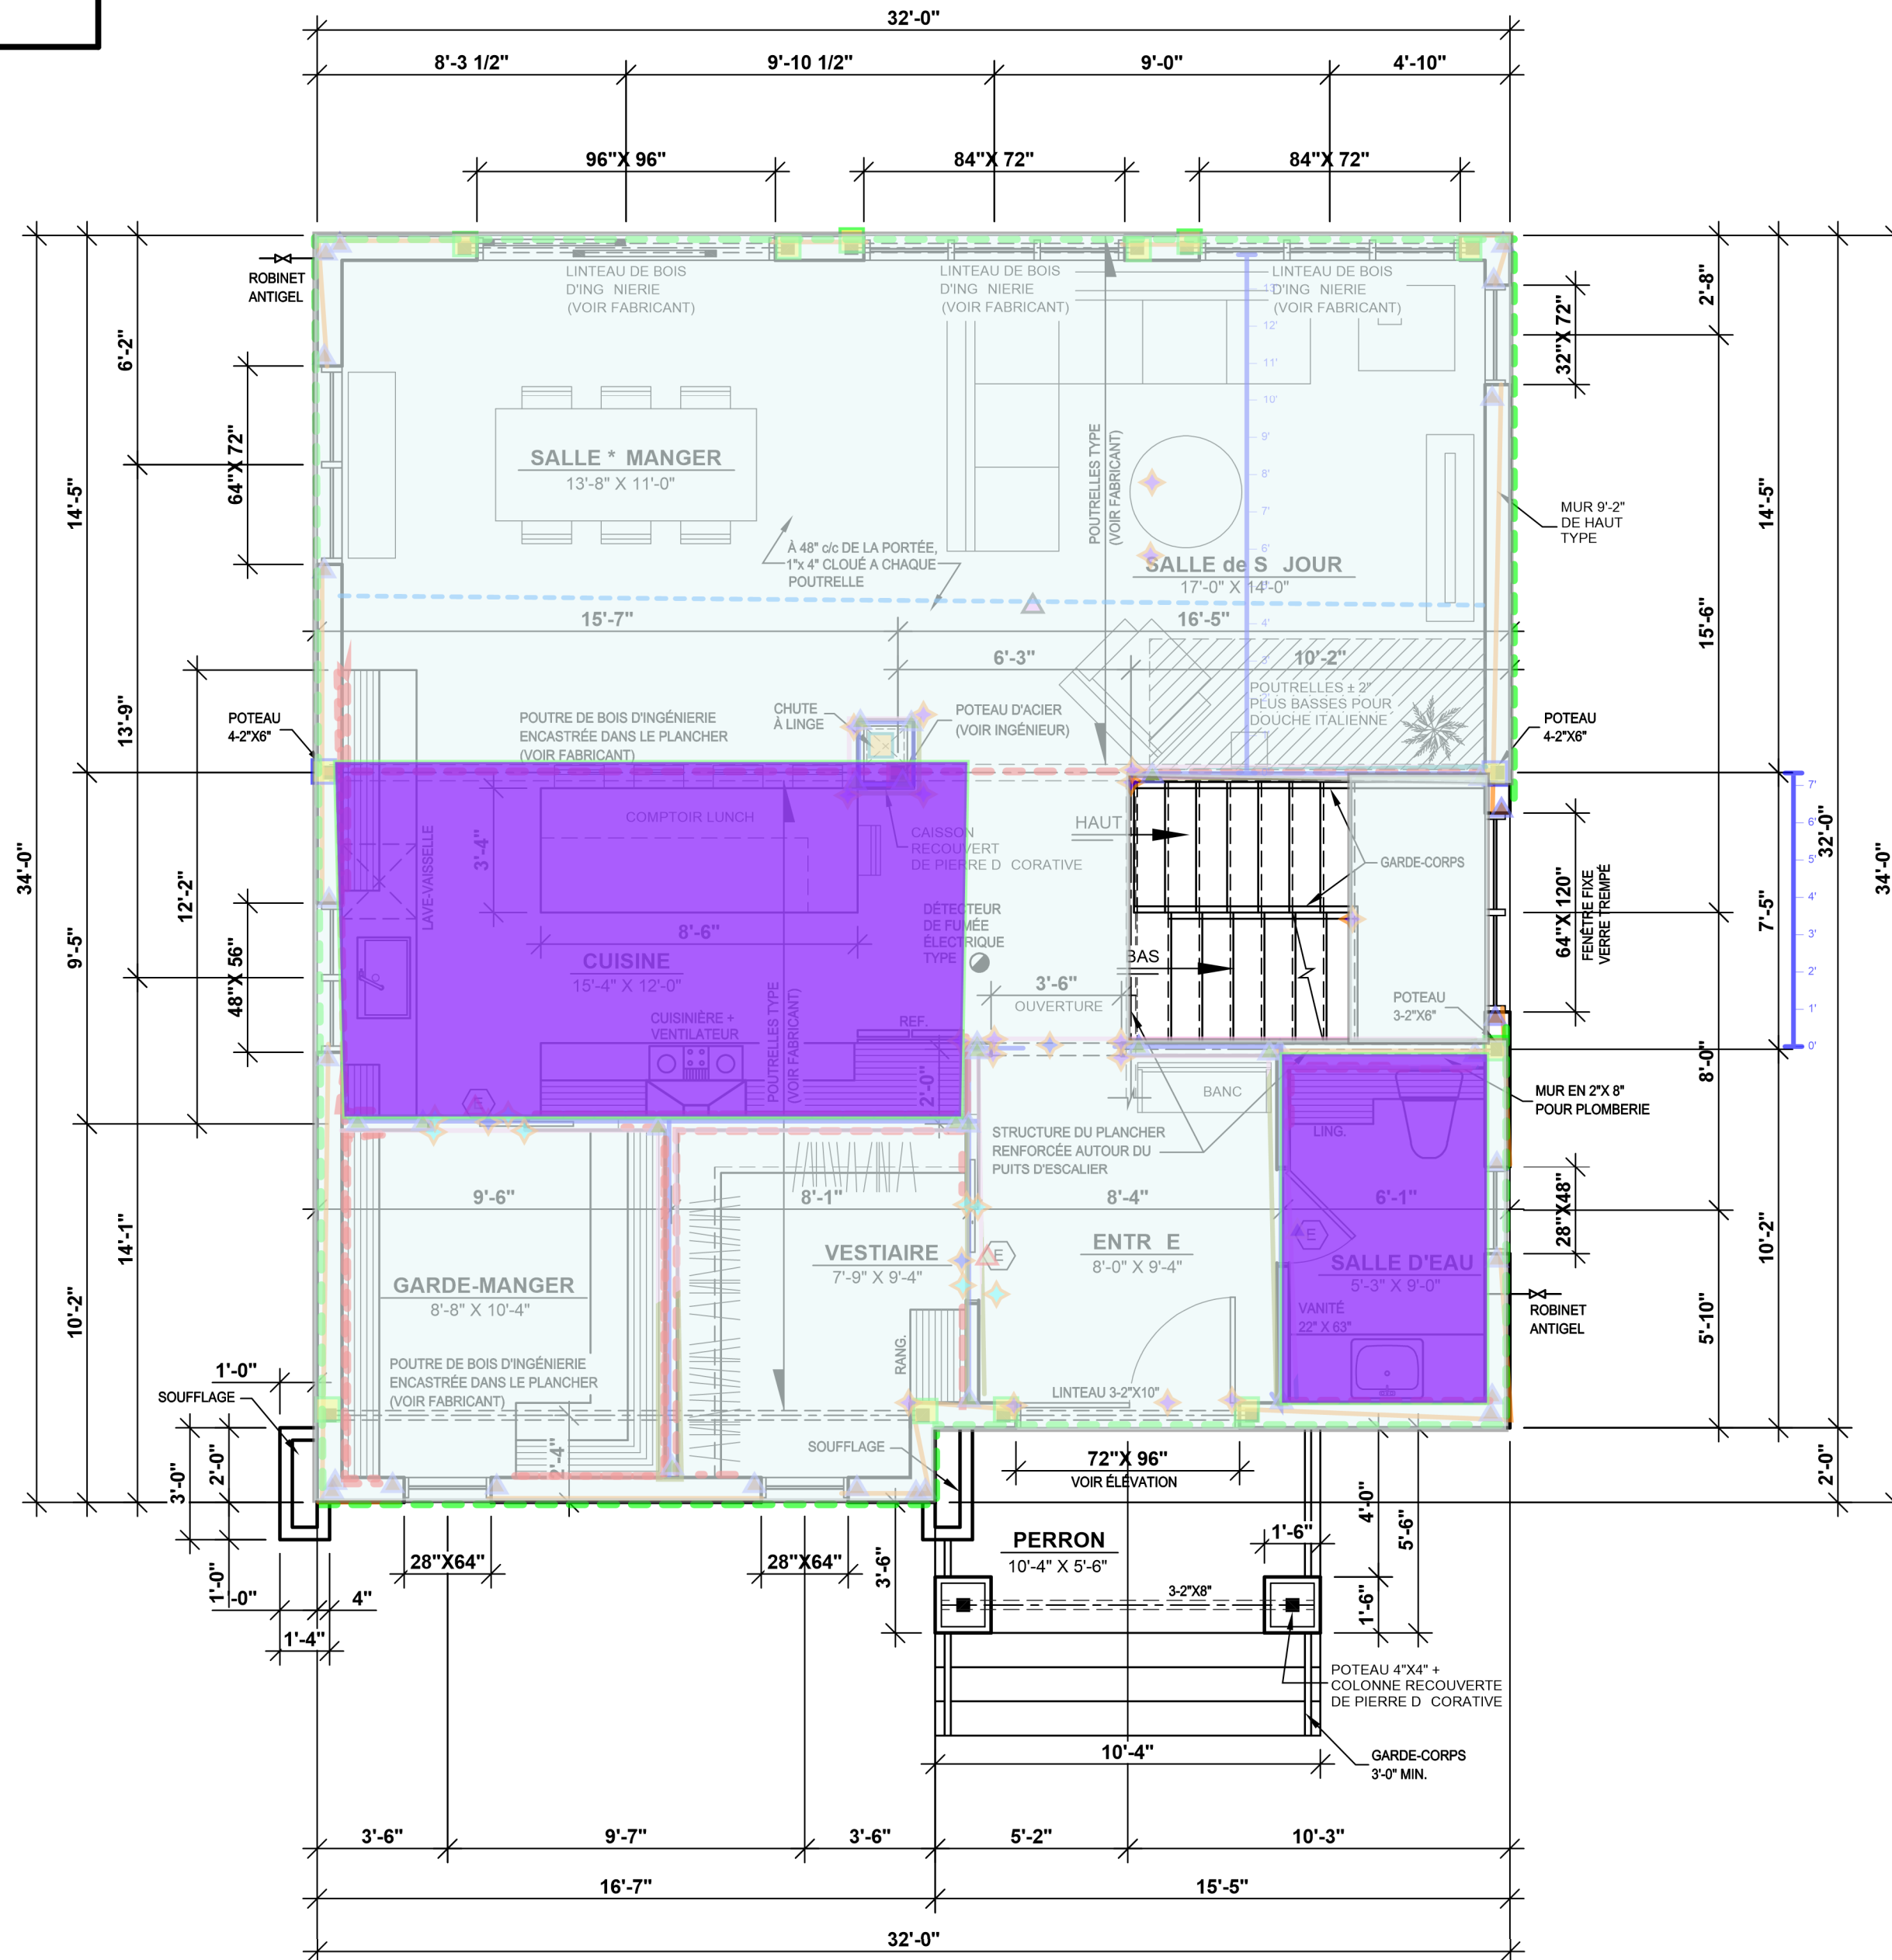

Plancher contreplaqué 5/8 et 3/8

TOUTES DIMENSIONS @  
VÉRIFIER SUR LE CHANTIER

DESSINS DRUMMOND.COM TOUS DROITS RÉSERVÉS

Il est strictement interdit de reproduire ces plans sans l'autorisation de DESSINS DRUMMOND INC. Tout contrevenant @ cette loi sur les droits d'auteur, y compris l'imprimeur, est passible de POURSUITE.

AGENCE SAGUENAY-  
LAC-SAINT-JEAN  
896 RUE BÉGIN  
CHICOUTIMI, QC, G7H 4N9  
saguenay@dessinsdrummond.com  
1-800-567-1413  
P.6111

DESSINS  
DRUMMOND

## NOTES

L'ENTREPRENEUR DOIT S'ASSURER, AUPRÈS DE SON CLIENT, QUE LES PLANS R ÉPONDENT AD QUATEMENT AUX RÈGLEMENTS MUNICIPAUX OÙ AURA LIEU LA CONSTRUCTION. LE CLIENT A LA RESPONSABILITÉ DE VÉRIFIER LES NORMES AUPRÈS DE SA MUNICIPALITÉ. CELLES-CI VARIENT SELON LES RÉGIONS ET PEUVENT NECESSITER DES CHANGEMENTS AUX PLANS. CE PLAN A ÉTÉ DÉSSINÉ PAR LES DESSINS DRUMMOND INC. ET EN EST SA PROPRIÉTÉ EXCLUSIVE. TOUTE REPRODUCTION DE LA PRÉSENTE COPIE PAR QUELQUE MOYEN QUE CE SOIT EST STRICTEMENT INTERDITE. L'ACHAT D'UN PLAN DE MAISON NE VOUS PERMET PAS D'UTILISER CE MODÈLE. DES FINS PUBLICITAIRES. MOINS D'OBTENIR PRÉALABLEMENT UNE LICENCE. LA CONSTRUCTION DE PLUS D'UNE MAISON À PARTIR DES PLANS DE CE MODÈLE, NE NECESSITE AUSSI OBLIGATOIREMENT L'OBTENTION D'UNE LICENCE. POUR DES RAISONS DE SÉCURITÉ OU DE RÈGLEMENT PARTICULIER, VOTRE MUNICIPALITÉ PEUT EXIGER QUE VOTRE PLAN SOIT CERTIFIÉ ET APPRUVÉ PAR UN INGÉNIEUR.



## INFO CLIENT

SAMUEL PELLERIN &  
ANN-SOPHIE HARVEY

## SUPERFICIES / PI.CA.

|                 |      |
|-----------------|------|
| REZ-DE-CHAUSSEE | 1057 |
| TAGE            | 1057 |
| SOUS-SOL        | 1057 |
| TOTAL           | 3171 |

|                       |      |
|-----------------------|------|
| AUTRES                | ---- |
| PI#CES ADDITIONNELLES | ---- |
| GARAGE                | ---- |

## SCEAU



## PROJET

CONSTRUCTION NEUVE  
(SOUS-SOL)

## DESSIN

PLAN DU REZ-DE-CHAUSSEE

|             |            |        |      |
|-------------|------------|--------|------|
| CHELLE      | 1/4"=1'-0" | CONJ U | B.B. |
| DATE        | 23/02/2026 | R ALIS | B.B. |
| PLAN NO.    | P-66952    | V RIFI | B.B. |
| NO. FEUILLE |            |        | 7-12 |

F VRIER 2026


| DÉSIGNATION | DIMENSION |
|-------------|-----------|
| A           | 16" x 80" |
| B           | 18" x 80" |
| C           | 24" x 80" |
| D           | 28" x 80" |
| E           | 30" x 80" |
| F           | 32" x 80" |
| G           | 36" x 80" |
| H           | 48" x 80" |
| J           | 60" x 80" |
| K           | 34" x 82" |
| L           | 72" x 80" |

## LEGÈNDRE STRUCTURALE

|  |                                                                                  |  |   |
|--|----------------------------------------------------------------------------------|--|---|
|  | POTEAU DANS LE MUR                                                               |  | DÉTECTEUR DE FUMÉE ÉLECTRIQUE                                                                                      |
|  | POUTRE OU STRUCTURE SUPPORTANTE                                                  |  | DÉTECTEUR DE FUMÉE ÉLECTRIQUE + DÉTECTEUR DE MONOXYDE DE CARBONE AVEC DISPOSITIF D'INTERRUPTION TEMPORAIRE         |
|  | MUR PORTEUR                                                                      |  | DÉTECTEUR DE FUMÉE ÉLECTRIQUE                                                                                      |
|  | ACCÈS À L'ATTIQUE 22' x 30'                                                      |  | VENTILATEUR   |
|  | ACCÈS À L'ATTIQUE 14' x 30'                                                      |  | TUYAU 4' dia. POUR CAPTATION DES GAZ (RADON) SORTIS DE 8" À 12" DOIT ÊTRE IDENTIFIÉ ET MUNI D'UN COUVERCLE ÉTANCHE |
|  | ACCÈS À L'ATTIQUE 22' x 30'                                                      |  | PILASTRES DE BÉTON 8" dia. SUR EMPATTEMENTS 30" x 30" x 10" + ARMATURE (2 SENS)                                    |
|  | PILASTRES DE BÉTON 10' dia. SUR EMPATTEMENTS 36" x 36" x 10" + ARMATURE (2 SENS) |  | AME PLEINE 1-3/4" COUPE-BISE + FERME-PORTE AUTOMATIQUE (SANS AUCUNE VENTILATION POSSIBLE)                          |
|  | C-F                                                                              |  |   |

## BULLE DE COUPE

|  |                                                                    |  |                                                 |
|--|--------------------------------------------------------------------|--|-------------------------------------------------|
|  | LA FLÈCHE INDIQUE LE SENS VERS LEQUEL ON REGARDE LA PARTIE COUPÉE. |  | LE NUMÉRO DE LA COUPE.                          |
|  | LE NUMÉRO DE LA FEUILLE OÙ L'ON RETROUVE LA COUPE.                 |  | LE NUMÉRO DE LA FEUILLE D'OÙ PROVIENT LA COUPE. |

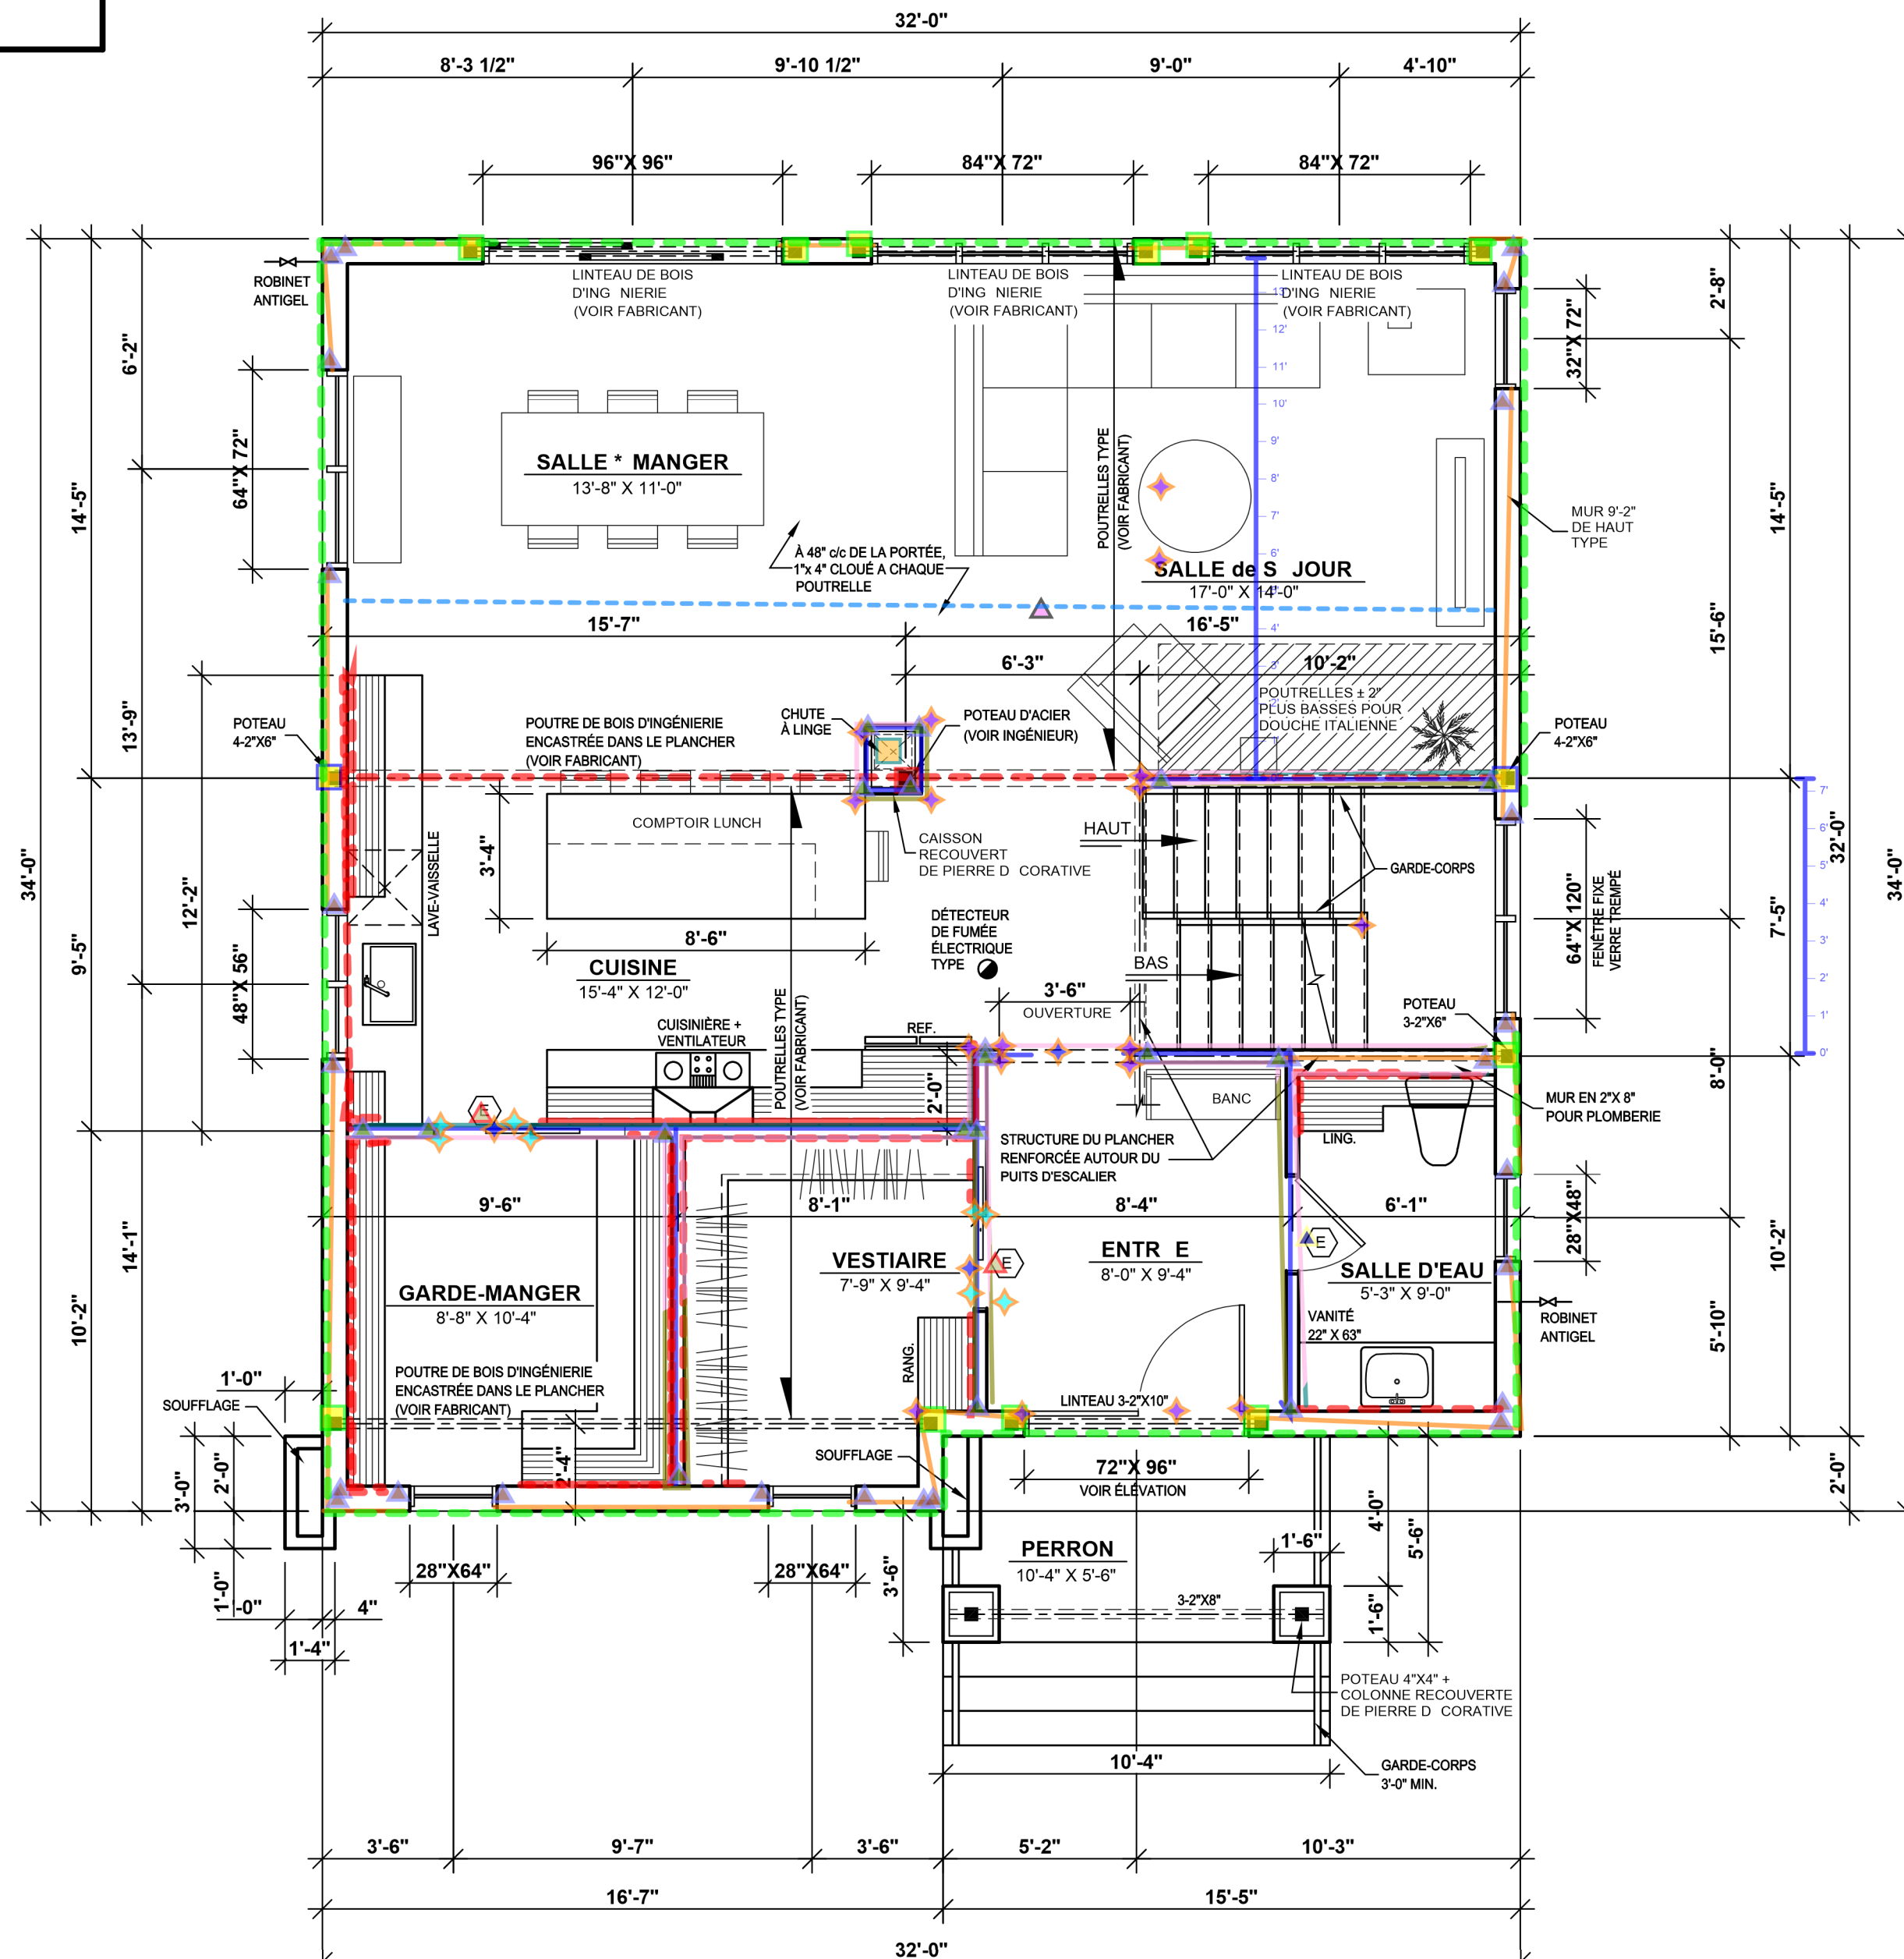

Mur de périmètre et cloisons de division

TOUTES DIMENSIONS @  
VÉRIFIER SUR LE CHANTIER

DESSINS DRUMMOND.COM TOUS DROITS RÉSERVÉS



Il est strictement interdit de reproduire ces plans sans l'autorisation de **DESSINS DRUMMOND INC.** Tout contrevenant @ cette loi sur les droits d'auteur, y compris l'imprimeur, est passible de **POURSUITE**.

AGENCE SAGUENAY-  
LAC-SAINT-JEAN  
896 RUE BÉGIN  
CHICOUTIMI, QC, G7H 4N9  
saguenay@dessinsdrummond.com  
1-800-567-1413  
P.6111

DESSINS  
DRUMMOND

## NOTES

L'ENTREPRENEUR DOIT S'ASSURER, AUPRÈS DE SON CLIENT, QUE LES PLANS R ÉPONDENT AD QUATEMENT AUX RÈGLEMENTS MUNICIPAUX OÙ AURA LIEU LA CONSTRUCTION. LE CLIENT A LA RESPONSABILITÉ DE VÉRIFIER LES NORMES AUPRÈS DE SA MUNICIPALITÉ. CELLES-CI VARIENT SELON LES RÉGIONS ET PEUVENT NECESSITER DES CHANGEMENTS AUX PLANS. CE PLAN A ÉTÉ DÉSSINÉ PAR LES DESSINS DRUMMOND INC. ET EN EST SA PROPRIÉTÉ EXCLUSIVE. TOUTE REPRODUCTION DE LA PRÉSENTE COPIE PAR QUELQUE MOYEN QUE CE SOIT EST STRICTEMENT INTERDITE. L'ACHAT D'UN PLAN DE MAISON NE VOUS PERMET PAS D'UTILISER CE MODÈLE À DES FINS PUBLICITAIRES. MOINS D'OBTENIR PRÉALABLEMENT UNE LICENCE. LA CONSTRUCTION DE PLUS D'UNE MAISON À PARTIR DES PLANS DE CE MODÈLE, NE NECESSITE AUSSI OBLIGATOIREMENT L'OBTENTION D'UNE LICENCE. POUR DES RAISONS DE SÉCURITÉ OU DE RÈGLEMENT PARTICULIER, VOTRE MUNICIPALITÉ PEUT EXIGER QUE VOTRE PLAN SOIT CERTIFIÉ ET APPRUVÉ PAR UN INGÉNIEUR.



## INFO CLIENT

SAMUEL PELLERIN &  
ANN-SOPHIE HARVEY

## SUPERFICIES / PI.CA.

|                 |      |
|-----------------|------|
| REZ-DE-CHAUSSEE | 1057 |
| TAGE            | 1057 |
| SOUS-SOL        | 1057 |
| TOTAL           | 3171 |

|                       |      |
|-----------------------|------|
| AUTRES                | ---- |
| PIECES ADDITIONNELLES | ---- |
| GARAGE                | ---- |

## SCEAU



## PROJET

CONSTRUCTION NEUVE  
(SOUS-SOL)

## DESSIN

PLAN DU REZ-DE-CHAUSSEE

|             |            |        |      |
|-------------|------------|--------|------|
| CHELLE      | 1/4"=1'-0" | CONJ U | B.B. |
| DATE        | 23/02/2026 | R ALIS | B.B. |
| PLAN NO.    | P-66952    | V RIFI | B.B. |
| NO. FEUILLE |            |        | 7-12 |

F VRIER 2026


| C DULE DE PORTES |           |
|------------------|-----------|
| DÉSIGNATION      | DIMENSION |
| A                | 16" x 80" |
| B                | 18" x 80" |
| C                | 24" x 80" |
| D                | 28" x 80" |
| E                | 30" x 80" |
| F                | 32" x 80" |
| G                | 36" x 80" |
| H                | 48" x 80" |
| J                | 60" x 80" |
| K                | 34" x 82" |
| L                | 72" x 80" |

## L GENDE STRUCTURALE

|  |                                                                                  |  |   |
|--|----------------------------------------------------------------------------------|--|---|
|  | POTEAU DANS LE MUR                                                               |  | DÉTECTEUR DE FUMÉE ÉLECTRIQUE                                                                                      |
|  | POUTRE OU STRUCTURE SUPPORTANTE                                                  |  | DÉTECTEUR DE FUMÉE ÉLECTRIQUE + DÉTECTEUR DE MONOXYDE DE CARBONE AVEC DISPOSITIF D'INTERRUPTION TEMPORAIRE         |
|  | MUR PORTEUR                                                                      |  | DÉTECTEUR DE FUMÉE ÉLECTRIQUE                                                                                      |
|  | ACCÈS À L'ATTIQUE 22' x 30'                                                      |  | VENTILATEUR   |
|  | ACCÈS À L'ATTIQUE 14' x 30'                                                      |  | TUYAU 4' dia. POUR CAPTATION DES GAZ (RADON) SORTIS DE 8" À 12" DOIT ÊTRE IDENTIFIÉ ET MUNI D'UN COUVERCLE ÉTANCHE |
|  | ACCÈS À L'ATTIQUE 22' x 30'                                                      |  | PILASTRES DE BÉTON 10' dia. SUR EMPATTEMENTS 36' x 36' x 10' + ARMATURE (2 SENS)                                   |
|  | PILASTRES DE BÉTON 10' dia. SUR EMPATTEMENTS 30' x 30' x 10' + ARMATURE (2 SENS) |  | AME PLEINE 1-3/4' COUPE-BISE + FERME-PORTE AUTOMATIQUE (SANS AUCUNE VENTILATION POSSIBLE)                          |

## BULLE DE COUPE

|  |                                                                    |  |                                                 |
|--|--------------------------------------------------------------------|--|-------------------------------------------------|
|  | LA FLÈCHE INDIQUE LE SENS VERS LEQUEL ON REGARDE LA PARTIE COUPÉE. |  | LE NUMÉRO DE LA COUPE.                          |
|  | LE NUMÉRO DE LA FEUILLE OU L'ON RETROUVE LA COUPE.                 |  | LE NUMÉRO DE LA FEUILLE D'OÙ PROVIENT LA COUPE. |

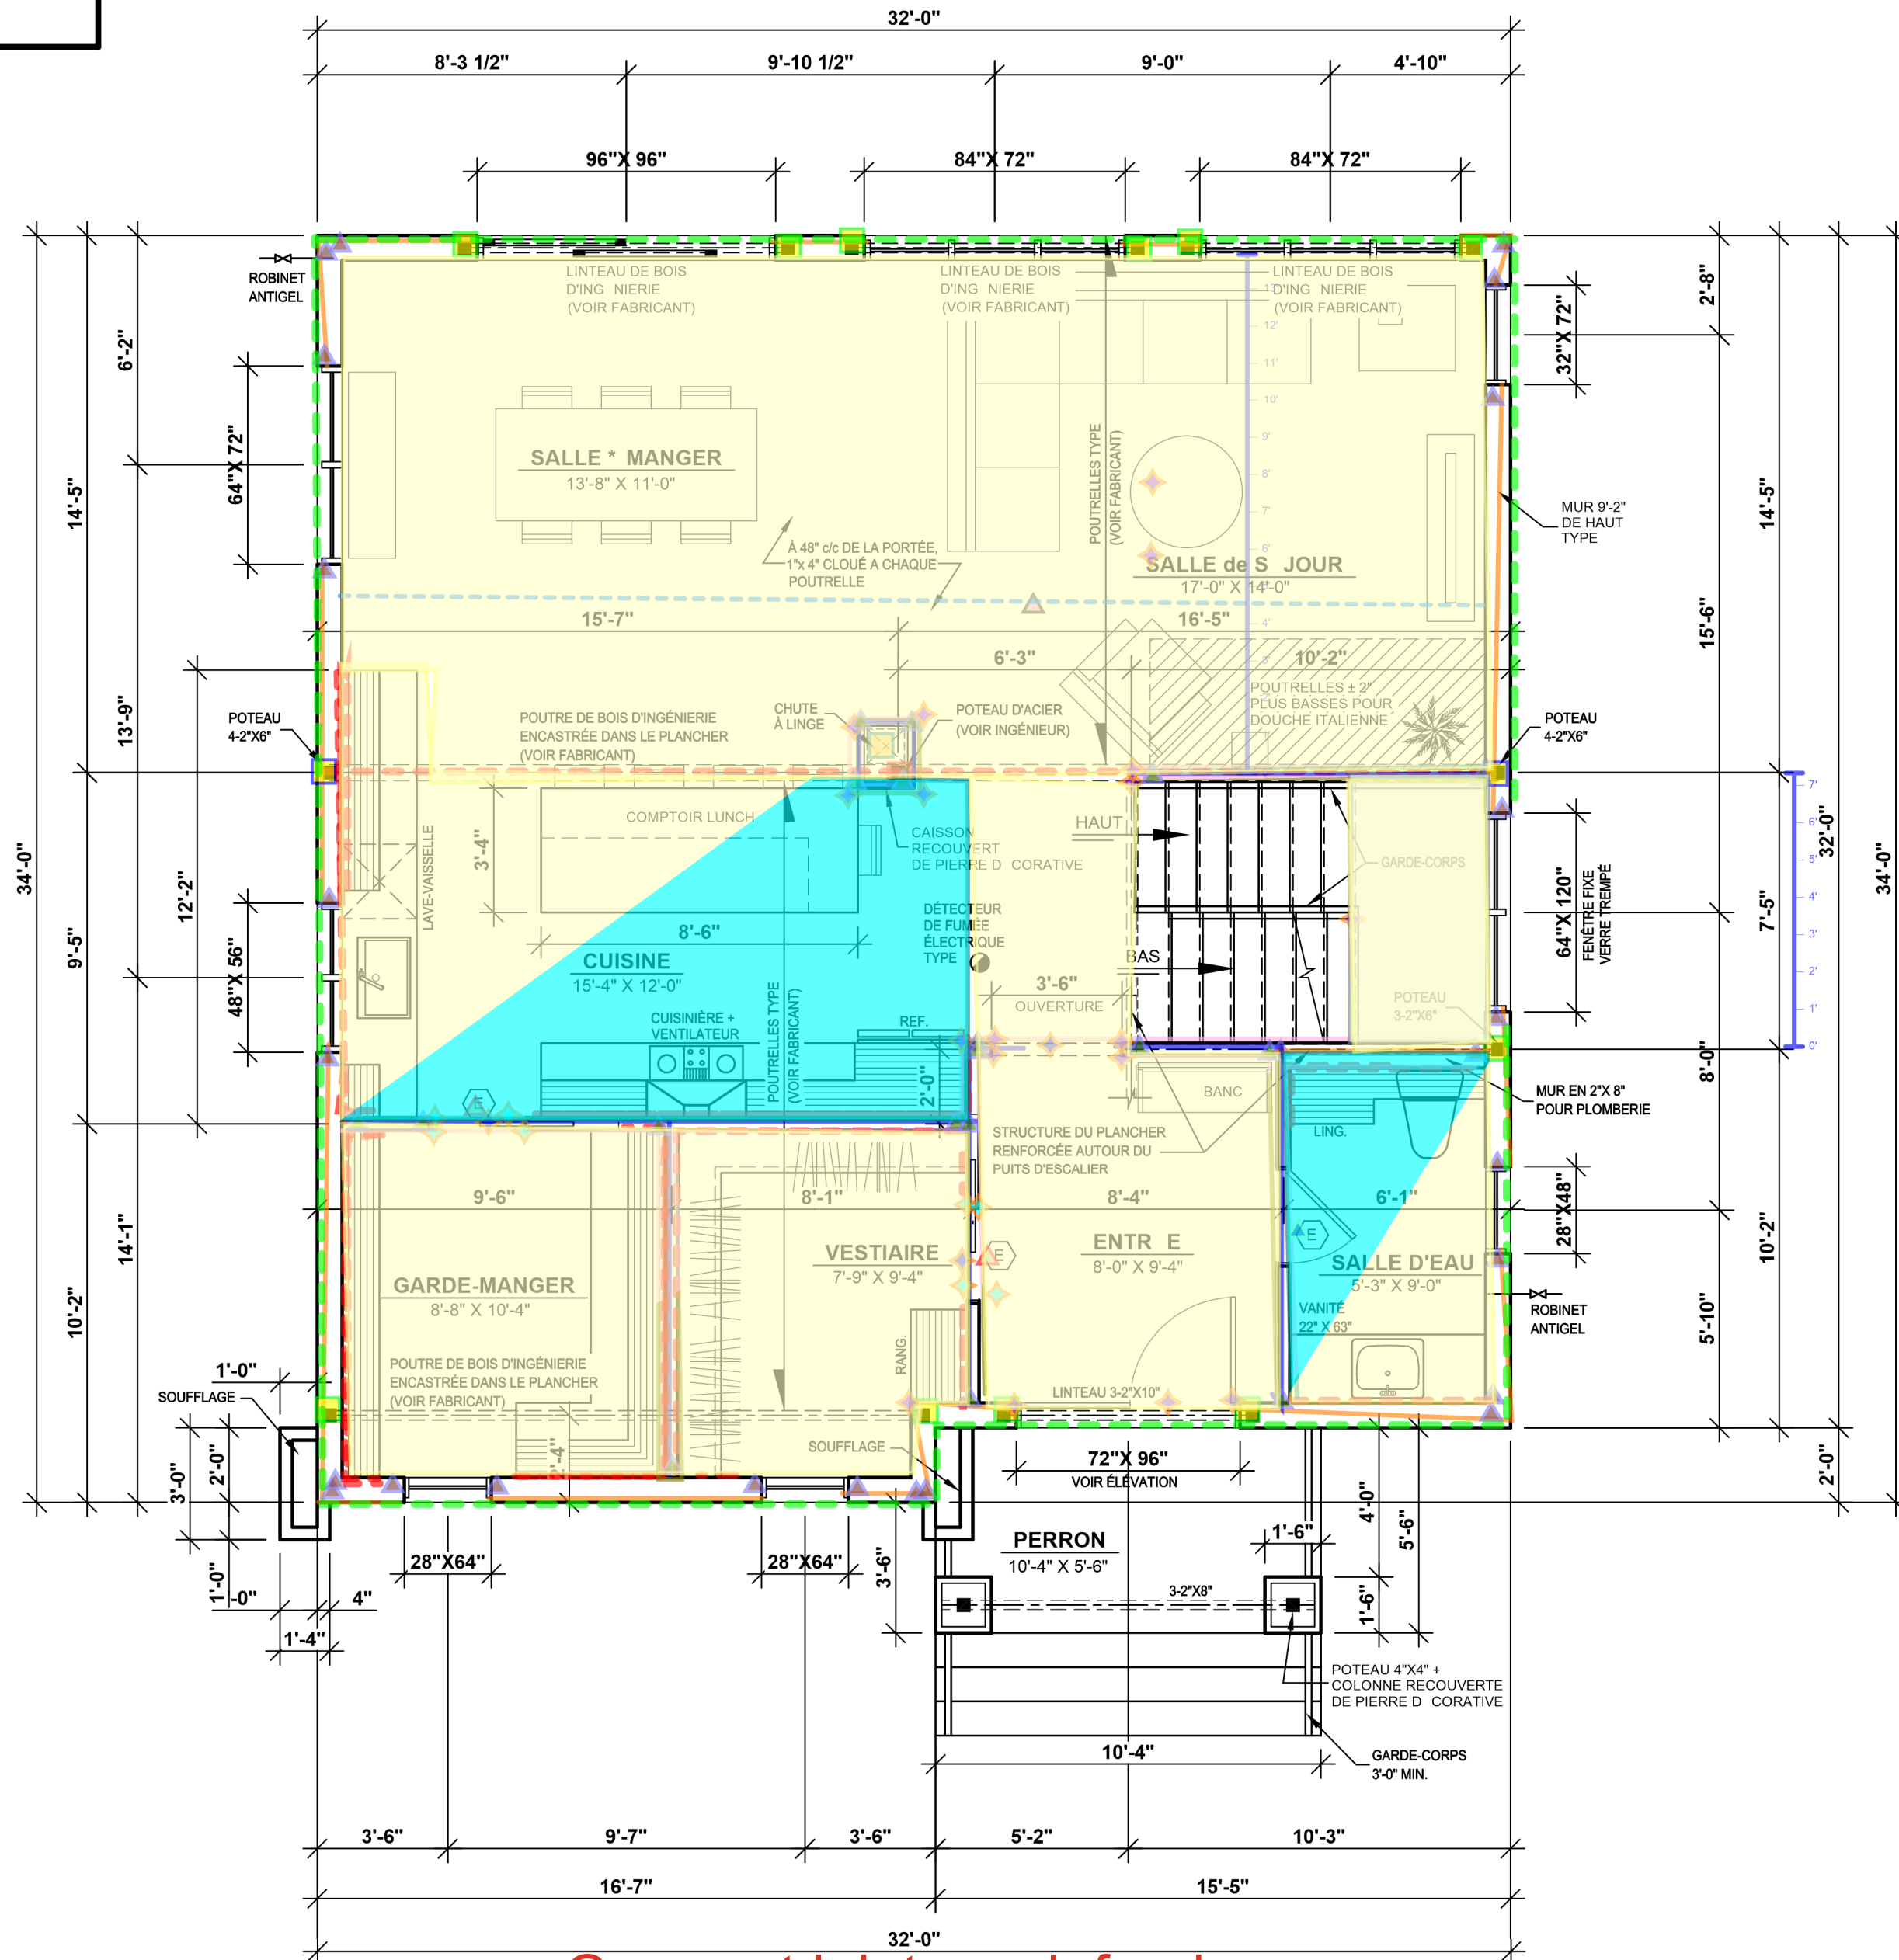

Gypse et joint au plafond

TOUTES DIMENSIONS @  
VÉRIFIER SUR LE CHANTIER

DESSINS DRUMMOND.COM TOUS DROITS RÉSERVÉS

Il est strictement interdit de reproduire ces plans sans l'autorisation de DESSINS DRUMMOND INC. Tout contrevenant @ cette loi sur les droits d'auteur, y compris l'imprimeur, est passible de POURSUITE.

AGENCE SAGUENAY-  
LAC-SAINT-JEAN  
896 RUE BÉGIN  
CHICOUTIMI, QC, G7H 4N9  
saguenay@dessinsdrummond.com  
1-800-567-1413  
P.6111



NOTES

L'ENTREPRENEUR DOIT S'ASSURER, AUPRÈS DE SON CLIENT, QUE LES PLANS R PONDENT AD QUATEMENT AUX RÈGLEMENTS MUNICIPAUX O'AURA LIEU LA CONSTRUCTION. LE CLIENT A LA RESPONSABILITÉ DE VÉRIFIER LES NORMES AUPRÈS DE SA MUNICIPALITÉ. CELLES-CI VARIENT SELON LES R GIONS ET PEUVENT N CESSITER DES CHANGEMENTS AUX PLANS. CE PLAN A T DESSINÉ PAR LES DESSINS DRUMMOND INC. ET EN EST SA PROPRIÉTÉ EXCLUSIVE. TOUTE REPRODUCTION DE LA PR SENTE COPIE PAR QUELQUE MOYEN QUE CE SOIT EST STRICTEMENT INTERDITE. L'ACHAT D'UN PLAN DE MAISON NE VOUS PERMET PAS D'UTILISER CE MODÈLE. DES FINS PUBLICITAIRES. MOINS D'OBTENIR PR ABLEMENT UNE LICENCE. LA CONSTRUCTION DE PLUS D'UNE MAISON PARTIR DES PLANS DE CE MODÈLE. N CESSITE AUSSI OBLIGATOIREMENT L'OBTENTION D'UNE LICENCE. POUR DES RAISONS DE S CURITÉ OU DE RÈGLEMENT PARTICULIER, VOTRE MUNICIPALITÉ PEUT EXIGER QUE VOTRE PLAN SOIT CERTIFIÉ ET APPROUVÉ PAR UN ING NIEUR.



INFO CLIENT

SAMUEL PELLERIN &  
ANN-SOPHIE HARVEY

SUPERFICIES / PI.CA.

|                |      |
|----------------|------|
| REZ-DE-CHAUSSE | 1057 |
| TAGE           | 1057 |
| SOUS-SOL       | 1057 |
| TOTAL          | 3171 |

|                       |      |
|-----------------------|------|
| AUTRES                | ---- |
| PI/CES ADDITIONNELLES | ---- |
| GARAGE                | ---- |

SCEAU



PROJET

CONSTRUCTION NEUVE  
(SOUS-SOL)

DESSIN

PLAN DE L' TAGE

|             |            |        |      |
|-------------|------------|--------|------|
| CHELLE      | 1/4"=1'-0" | CONJ U | B.B. |
| DATE        | 23/02/2026 | R ALIS | B.B. |
| PLAN NO.    | P-66952    | V RIFI | B.B. |
| NO. FEUILLE |            |        | 8-12 |

F VRIER 2026


| DÉSIGNATION | DIMENSION |
|-------------|-----------|
| A           | 16" x 80" |
| B           | 18" x 80" |
| C           | 24" x 80" |
| D           | 28" x 80" |
| E           | 30" x 80" |
| F           | 32" x 80" |
| G           | 36" x 80" |
| H           | 48" x 80" |
| J           | 60" x 80" |
| K           | 34" x 82" |
| L           | 72" x 80" |

L GENDE STRUCTURALE

|  |                                                                                           |  |   |
|--|-------------------------------------------------------------------------------------------|--|---|
|  | POTEAU DANS LE MUR                                                                        |  | PRÉVOIR CÂBLE OU CONDUIT POUR L'INSTALLATION FUTURE D'UNE BORNE DE RECHARGE POUR VOITURE ÉLECTRIQUE.               |
|  | POUTRE OU STRUCTURE SUPPORTANTE                                                           |  | DÉTECTEUR DE FUMÉE ÉLECTRIQUE + DÉTECTEUR DE MONOXYDE DE CARBONE AVEC DISPOSITIF D'INTERRUPTION TEMPORAIRE         |
|  | MUR PORTEUR                                                                               |  | DÉTECTEUR DE FUMÉE ÉLECTRIQUE                                                                                      |
|  | ACCÈS À L'ATTIQUE 22" X 30"                                                               |  | VENTILATEUR   |
|  | ACCÈS À L'ATTIQUE 14" X 30"                                                               |  | TUYAU 4" dia. POUR CAPTATION DES GAZ (RADON) SORTIS DE 8" À 12" DOIT ÊTRE IDENTIFIÉ ET MUNI D'UN COUVERCLE ÉTANCHE |
|  | ACCÈS À L'ATTIQUE 22" X 30"                                                               |  | PILASTRES DE BÉTON 10" dia. SUR EMPATTEMENTS 36" X 36" X 10" + ARMATURE (2 SENS)                                   |
|  | PILASTRES DE BÉTON 10" dia. SUR EMPATTEMENTS 36" X 36" X 10" + ARMATURE (2 SENS)          |  | AME PLEINE 1-3/4" COUPE-BISE + FERME-PORTE AUTOMATIQUE (SANS AUCUNE VENTILATION POSSIBLE)                          |
|  | AME PLEINE 1-3/4" COUPE-BISE + FERME-PORTE AUTOMATIQUE (SANS AUCUNE VENTILATION POSSIBLE) |  |   |

BULLE DE COUPE

|  |                                                                    |  |                                                    |
|--|--------------------------------------------------------------------|--|----------------------------------------------------|
|  | LA FLÈCHE INDIQUE LE SENS VERS LEQUEL ON REGARDE LA PARTIE COUPÉE. |  | LE NUMÉRO DE LA COUPE.                             |
|  | LA FLÈCHE INDIQUE LE SENS VERS LEQUEL ON REGARDE LA PARTIE COUPÉE. |  | LE NUMÉRO DE LA FEUILLE OÙ L'ON RETROUVE LA COUPE. |
|  | LA FLÈCHE INDIQUE LE SENS VERS LEQUEL ON REGARDE LA PARTIE COUPÉE. |  | LE NUMÉRO DE LA FEUILLE D'OÙ PROVIENT LA COUPE.    |

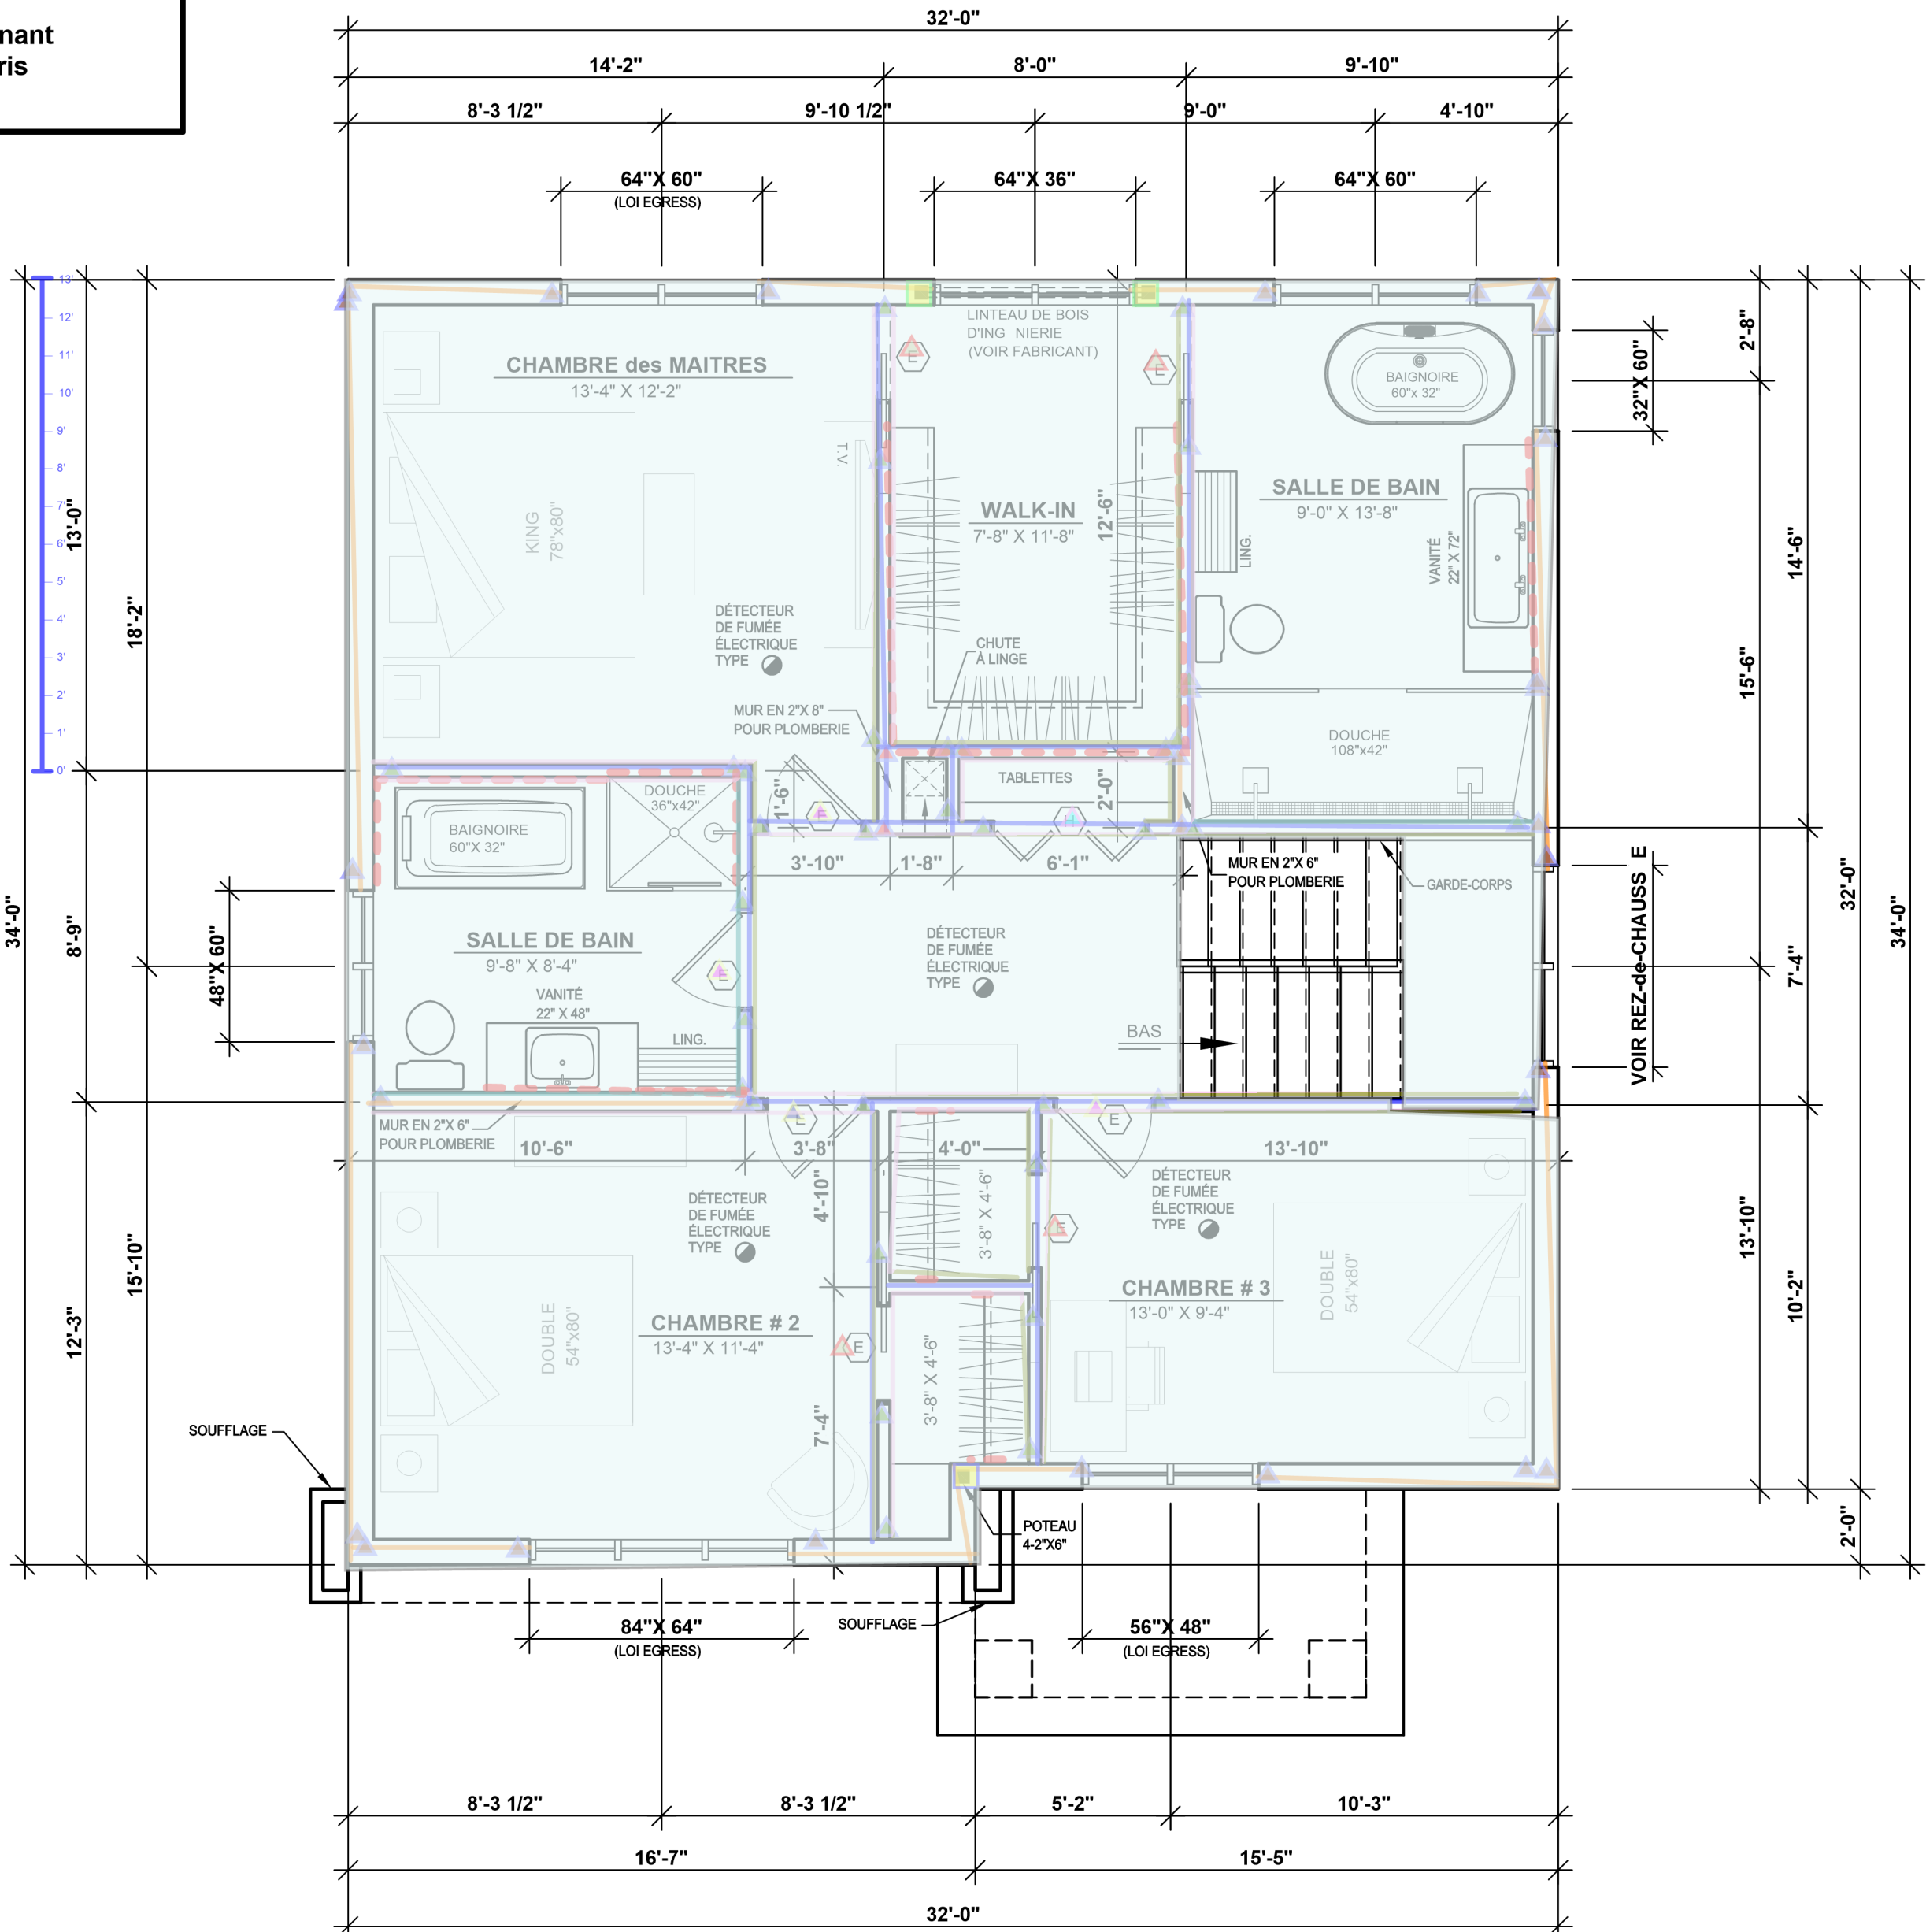

Plancher de contreplaqué 5/8

TOUTES DIMENSIONS @  
VERIFIER SUR LE CHANTIER

DESSINS DRUMMOND.COM TOUS DROITS RÉSERVÉS



Il est strictement interdit de reproduire ces plans sans l'autorisation de DESSINS DRUMMOND INC. Tout contrevenant @ cette loi sur les droits d'auteur, y compris l'imprimeur, est passible de POURSUITE.

AGENCE SAGUENAY-  
LAC-SAINT-JEAN  
896 RUE BÉGIN  
CHICOUTIMI, QC, G7H 4N9  
saguenay@dessinsdrummond.com  
1-800-567-1413  
P.6111



NOTES

L'ENTREPRENEUR DOIT S'ASSURER, AUPRÈS DE SON CLIENT, QUE LES PLANS R ÉPONDENT AD QUATEMENT AUX RÈGLEMENTS MUNICIPAUX O'AURA LIEU LA CONSTRUCTION. LE CLIENT A LA RESPONSABILITÉ DE VÉRIFIER LES NORMES AUPRÈS DE SA MUNICIPALITÉ. CELLES-CI VARIENT SELON LES R ÉGIONS ET PEUVENT N ÉCESSITER DES CHANGEMENTS AUX PLANS. CE PLAN A ÉTÉ DÉSSINÉ PAR LES DESSINS DRUMMOND INC. ET EN EST SA PROPRIÉTÉ EXCLUSIVE. TOUTE REPRODUCTION DE LA PR ÉSENTE COPIE PAR QUELQUE MOYEN QUE CE SOIT EST STRICTEMENT INTERDITE. L'ACHAT D'UN PLAN DE MAISON NE VOUS PERMET PAS D'UTILISER CE MODÈLE É DES FINS PUBLICITAIRES. MOINS D'OBTENIR PR ÉALABLEMENT UNE LICENCE. LA CONSTRUCTION DE PLUS D'UNE MAISON À PARTIR DES PLANS DE CE MODÈLE N ÉCESSITE AUSSI OBLIGATOIREMENT L'OBTENTION D'UNE LICENCE. POUR DES RAISONS DE S ÉCURITÉ OU DE RÈGLEMENT PARTICULIER, VOTRE MUNICIPALITÉ PEUT EXIGER QUE VOTRE PLAN SOIT CERTIFIÉ ET APPRUVÉ PAR UN ING ÉNIEUR.



INFO CLIENT

SAMUEL PELLERIN &  
ANN-SOPHIE HARVEY

SUPERFICIES / PI.CA.

|                 |      |
|-----------------|------|
| REZ-DE-CHAUSSEE | 1057 |
| TAGE            | 1057 |
| SOUS-SOL        | 1057 |
| TOTAL           | 3171 |

|                       |      |
|-----------------------|------|
| AUTRES                | ---- |
| PI/CES ADDITIONNELLES | ---- |
| GARAGE                | ---- |

SCEAU



PROJET

CONSTRUCTION NEUVE  
(SOUS-SOL)

DESSIN

PLAN DE L' TAGE

|             |            |        |      |
|-------------|------------|--------|------|
| CHELLE      | 1/4"=1'-0" | CONJ U | B.B. |
| DATE        | 23/02/2026 | R ALIS | B.B. |
| PLAN NO.    | P-66952    | V RIFI | B.B. |
| NO. FEUILLE |            |        | 8-12 |

F VRIER 2026

| DÉSIGNATION | DIMENSION |
|-------------|-----------|
| A           | 16" x 80" |
| B           | 18" x 80" |
| C           | 24" x 80" |
| D           | 28" x 80" |
| E           | 30" x 80" |
| F           | 32" x 80" |
| G           | 36" x 80" |
| H           | 48" x 80" |
| J           | 60" x 80" |
| K           | 34" x 82" |
| L           | 72" x 80" |

L GENDE STRUCTURALE

POTEAU DANS LE MUR

POUTRE OU STRUCTURE SUPPORTANTE

MUR PORTEUR

ACCÈS À L'ATTIQUE 22" X 30"

ACCÈS À L'ATTIQUE 14" X 30"

ACCÈS À L'ATTIQUE 22" X 30"

PILASTRES DE BÉTON 10" dia. SUR EMPATTEMENTS 36" X 36" X 10" + ARMATURE (2 SENS)

PRÉVOIR CÂBLE OU CONDUIT POUR L'INSTALLATION FUTURE D'UNE BORNE DE RECHARGE POUR VOITURE ÉLECTRIQUE.

DÉTECTEUR DE FUMÉE ÉLECTRIQUE + DÉTECTEUR DE MONOXYDE DE CARBONE AVEC DISPOSITIF D'INTERRUPTION TEMPORAIRE

DÉTECTEUR DE FUMÉE ÉLECTRIQUE

VENTILATEUR

TUYAU 4" dia. POUR CAPTATION DES GAZ (RADON) SORTIS DE 8" À 12" DOIT ÊTRE IDENTIFIÉ ET MUNI D'UN COUVERCLE ÉTANCHE

PILASTRES DE BÉTON 8" dia. SUR EMPATTEMENTS 30" X 30" X 10" + ARMATURE (2 SENS)

AME PLEINE 1-3/4" COUPE-BISE + FERME-PORTE AUTOMATIQUE (SANS AUCUNE VENTILATION POSSIBLE)


BULLE DE COUPE

LA FLÈCHE INDIQUE LE SENS VERS LEQUEL ON REGARDE LA PARTIE COUPÉE.

LE NUMÉRO DE LA COUPE.

LE NUMÉRO DE LA FEUILLE OÙ L'ON RETROUVE LA COUPE.

LE NUMÉRO DE LA FEUILLE D'OÙ PROVIENT LA COUPE.

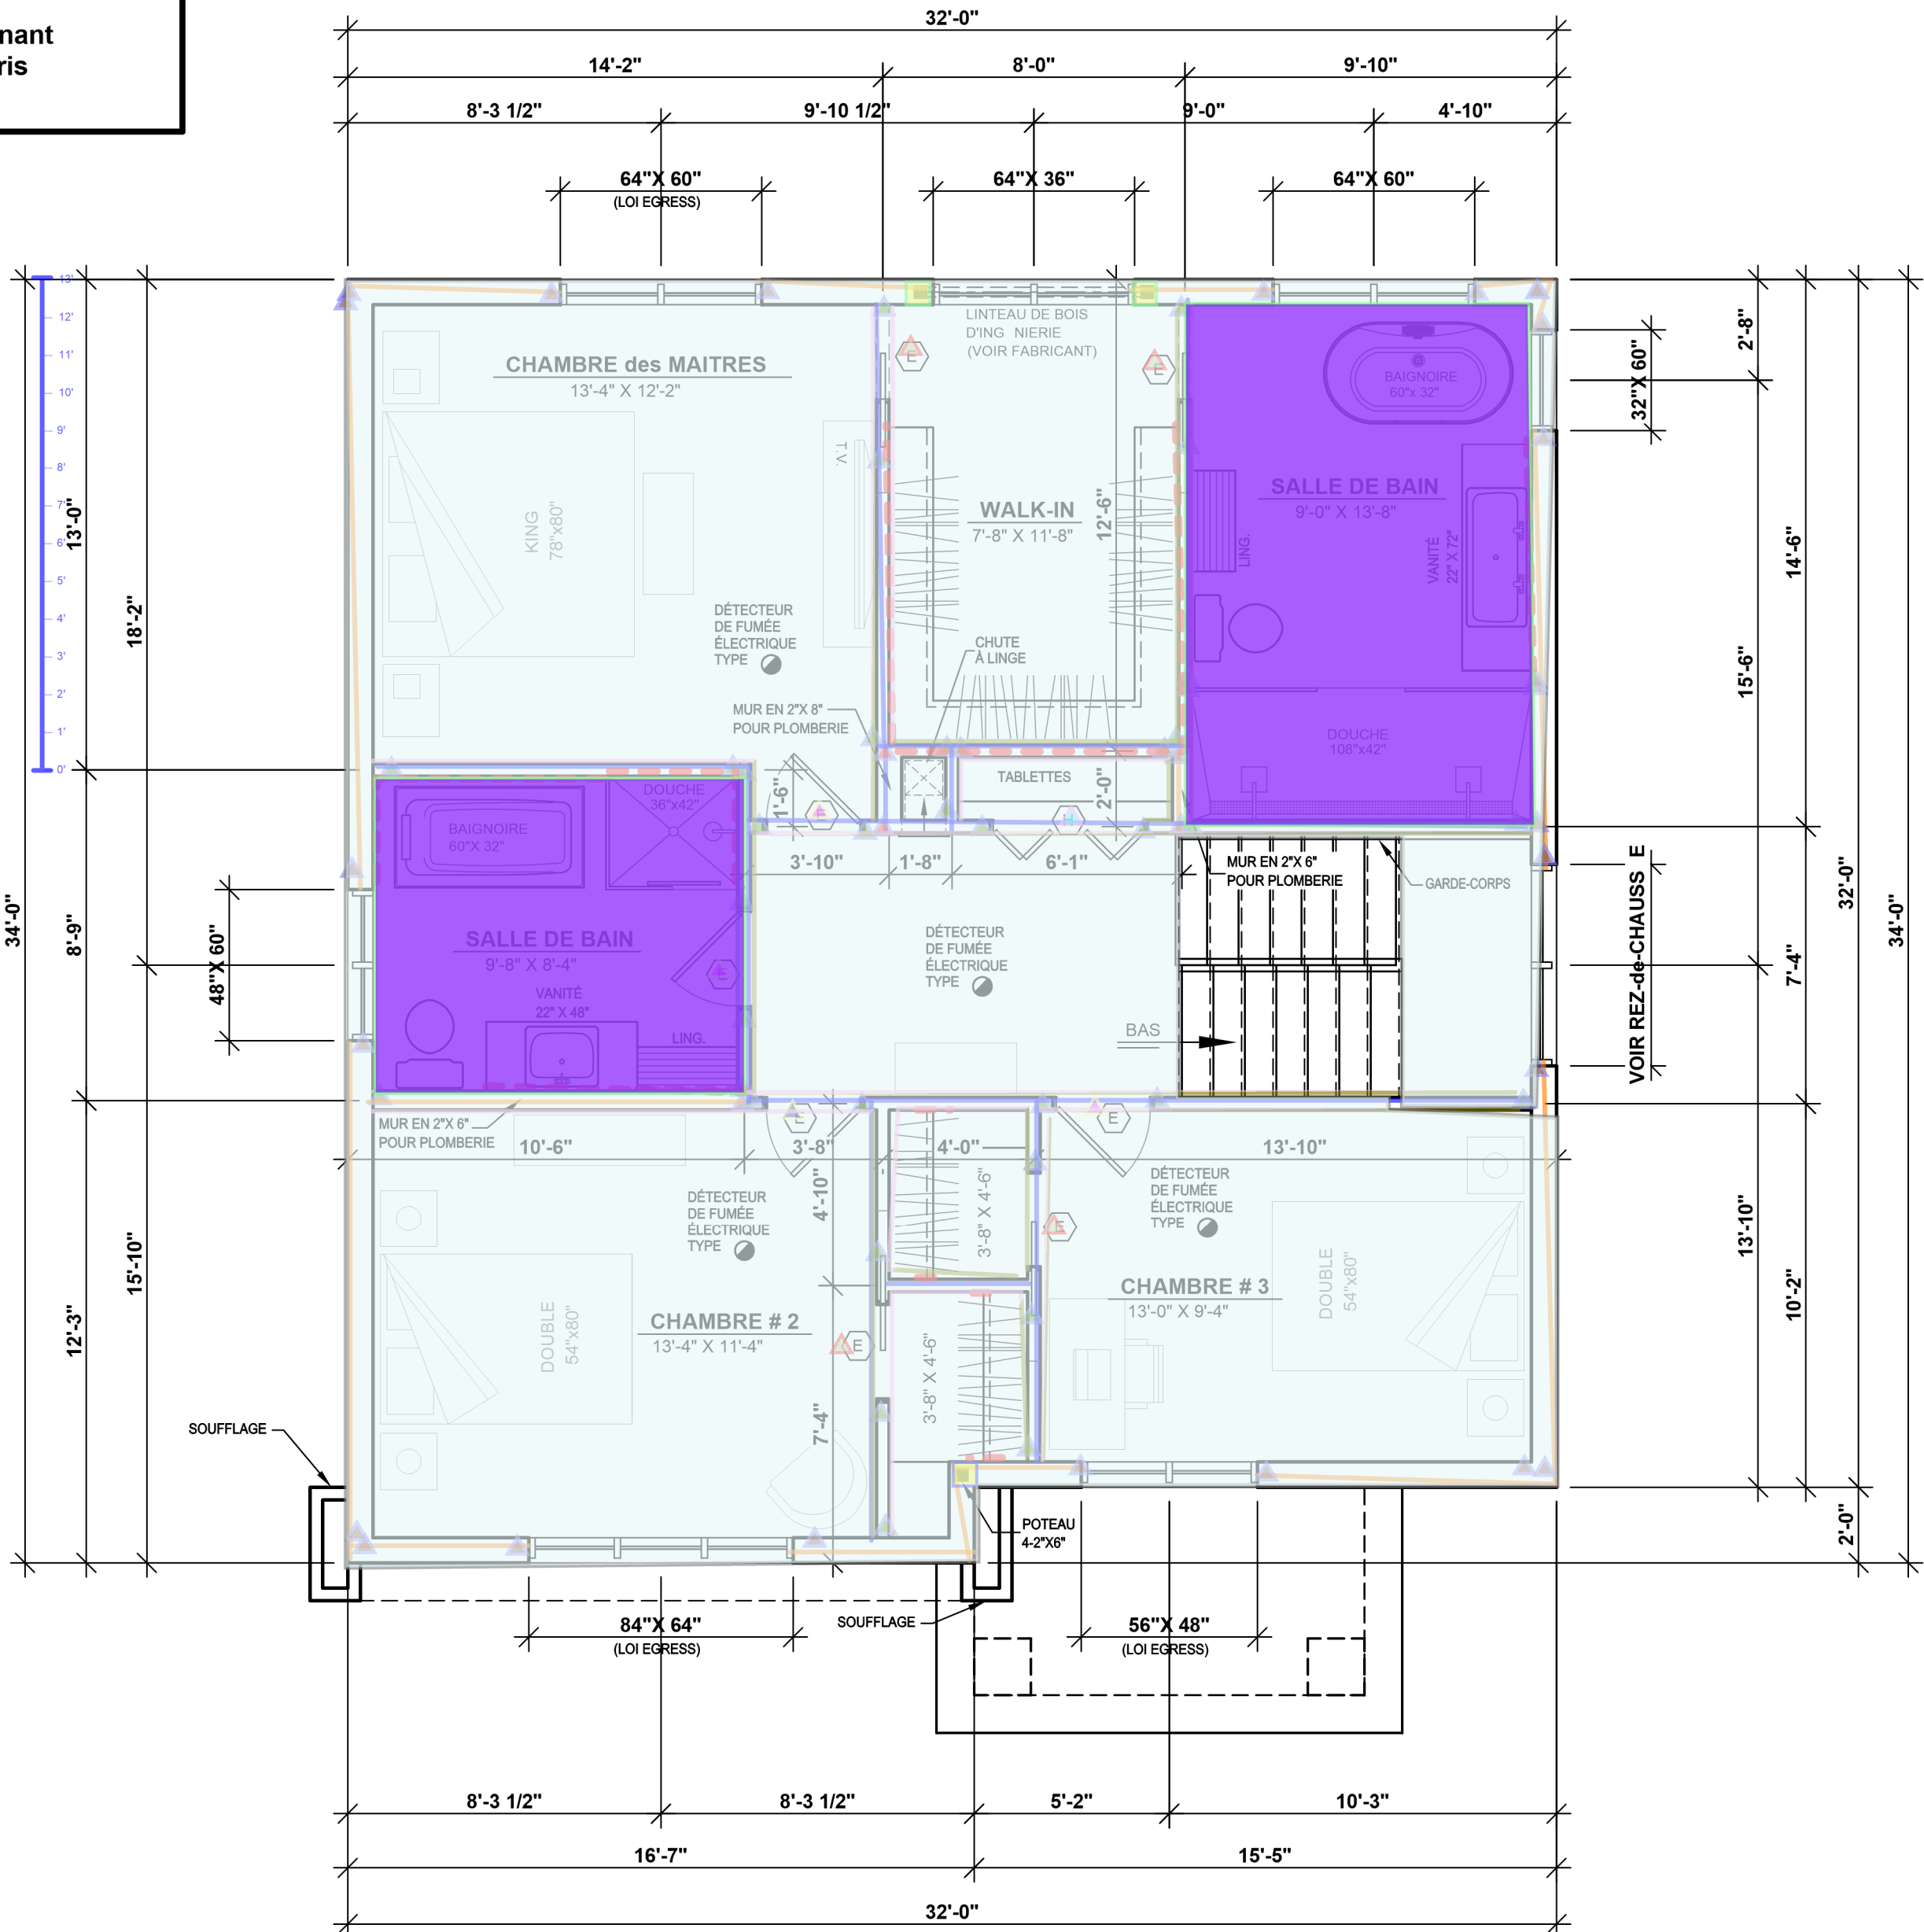

Plancher de contreplaqué 5/8 et 3/8

TOUTES DIMENSIONS @  
VERIFIER SUR LE CHANTIER

DESSINS DRUMMOND.COM TOUS DROITS RÉSERVÉS

Il est strictement interdit de reproduire ces plans sans l'autorisation de DESSINS DRUMMOND INC. Tout contrevenant @ cette loi sur les droits d'auteur, y compris l'imprimeur, est passible de POURSUITE.

AGENCE SAGUENAY-  
LAC-SAINT-JEAN  
896 RUE BÉGIN  
CHICOUTIMI, QC, G7H 4N9  
saguenay@dessinsdrummond.com  
1-800-567-1413  
P.6111



### NOTES

L'ENTREPRENEUR DOIT S'ASSURER, AUPRÈS DE SON CLIENT, QUE LES PLANS R PONDENT AD QUATEMENT AUX RÈGLEMENTS MUNICIPAUX O'AURA LIEU LA CONSTRUCTION. LE CLIENT A LA RESPONSABILITÉ DE VÉRIFIER LES NORMES AUPRÈS DE SA MUNICIPALITÉ. CELLES-CI VARIENT SELON LES R GIONS ET PEUVENT N CESSITER DES CHANGEMENTS AUX PLANS. CE PLAN A T DÉSSINÉ PAR LES DESSINS DRUMMOND INC. ET EN EST SA PROPRIÉTÉ EXCLUSIVE. TOUTE REPRODUCTION DE LA PR SENTE COPIE PAR QUELQUE MOYEN QUE CE SOIT EST STRICTEMENT INTERDITE. L'ACHAT D'UN PLAN DE MAISON NE VOUS PERMET PAS D'UTILISER CE MODÈLE. DES FINS PUBLICITAIRES. MOINS D'OBTENIR PR ALABLEMENT UNE LICENCE. LA CONSTRUCTION DE PLUS D'UNE MAISON PARTIR DES PLANS DE CE MODÈLE N CESSITE AUSSI OBLIGATOIREMENT L'OBTENTION D'UNE LICENCE. POUR DES RAISONS DE S CURITÉ OU DE RÈGLEMENT PARTICULIER, VOTRE MUNICIPALITÉ PEUT EXIGER QUE VOTRE PLAN SOIT CERTIFIÉ ET APPROUVÉ PAR UN ING NIEUR.



### INFO CLIENT

SAMUEL PELLERIN &  
ANN-SOPHIE HARVEY

### SUPERFICIES / PI.CA.

|                |      |
|----------------|------|
| REZ-DE-CHAUSSE | 1057 |
| TAGE           | 1057 |
| SOUS-SOL       | 1057 |
| TOTAL          | 3171 |

|                       |      |
|-----------------------|------|
| AUTRES                | ---- |
| PI#CES ADDITIONNELLES | ---- |
| GARAGE                | ---- |

### SCEAU



### PROJET

CONSTRUCTION NEUVE  
(SOUS-SOL)

### DESSIN

PLAN DE L' TAGE

|             |            |        |      |
|-------------|------------|--------|------|
| CHELLE      | 1/4"=1'-0" | CONJ U | B.B. |
| DATE        | 23/02/2026 | R ALIS | B.B. |
| PLAN NO.    | P-66952    | V RIFI | B.B. |
| NO. FEUILLE |            |        | 8-12 |

F VRIER 2026


| DÉSIGNATION | DIMENSION |
|-------------|-----------|
| A           | 16" x 80" |
| B           | 18" x 80" |
| C           | 24" x 80" |
| D           | 28" x 80" |
| E           | 30" x 80" |
| F           | 32" x 80" |
| G           | 36" x 80" |
| H           | 48" x 80" |
| J           | 60" x 80" |
| K           | 34" x 82" |
| L           | 72" x 80" |

### L GENDE STRUCTURALE

|  |                                                                                           |  |   |
|--|-------------------------------------------------------------------------------------------|--|---|
|  | POTEAU DANS LE MUR                                                                        |  | DÉTECTEUR DE FUMÉE ÉLECTRIQUE                                                                                      |
|  | POUTRE OU STRUCTURE SUPPORTANTE                                                           |  | DÉTECTEUR DE FUMÉE ÉLECTRIQUE + DÉTECTEUR DE MONOXYDE DE CARBONE AVEC DISPOSITIF D'INTERRUPTION TEMPORAIRE         |
|  | MUR PORTEUR                                                                               |  | DÉTECTEUR DE FUMÉE ÉLECTRIQUE                                                                                      |
|  | ACCÈS À L'ATTIQUE 22' x 30'                                                               |  | VENTILATEUR   |
|  | ACCÈS À L'ATTIQUE 14' x 30'                                                               |  | TUYAU 4' dia. POUR CAPTATION DES GAZ (RADON) SORTIS DE 8" À 12" DOIT ÊTRE IDENTIFIÉ ET MUNI D'UN COUVERCLE ÉTANCHE |
|  | ACCÈS À L'ATTIQUE 22' x 30'                                                               |  | PILASTRES DE BÉTON 10' dia. SUR EMPATTEMENTS 36" x 36" x 10" + ARMATURE (2 SENS)                                   |
|  | PILASTRES DE BÉTON 8' dia. SUR EMPATTEMENTS 30" x 30" x 10" + ARMATURE (2 SENS)           |  | AME PLEINE 1-3/4" COUPE-BISE + FERME-PORTE AUTOMATIQUE (SANS AUCUNE VENTILATION POSSIBLE)                          |
|  | AME PLEINE 1-3/4" COUPE-BISE + FERME-PORTE AUTOMATIQUE (SANS AUCUNE VENTILATION POSSIBLE) |  |   |

### BULLE DE COUPE

|  |                                                                    |  |                                                    |
|--|--------------------------------------------------------------------|--|----------------------------------------------------|
|  | LA FLÈCHE INDIQUE LE SENS VERS LEQUEL ON REGARDE LA PARTIE COUPÉE. |  | LE NUMÉRO DE LA COUPE.                             |
|  | LA FLÈCHE INDIQUE LE SENS VERS LEQUEL ON REGARDE LA PARTIE COUPÉE. |  | LE NUMÉRO DE LA FEUILLE OU L'ON RETROUVE LA COUPE. |
|  | LA FLÈCHE INDIQUE LE SENS VERS LEQUEL ON REGARDE LA PARTIE COUPÉE. |  | LE NUMÉRO DE LA FEUILLE D'OÙ PROVIENT LA COUPE.    |

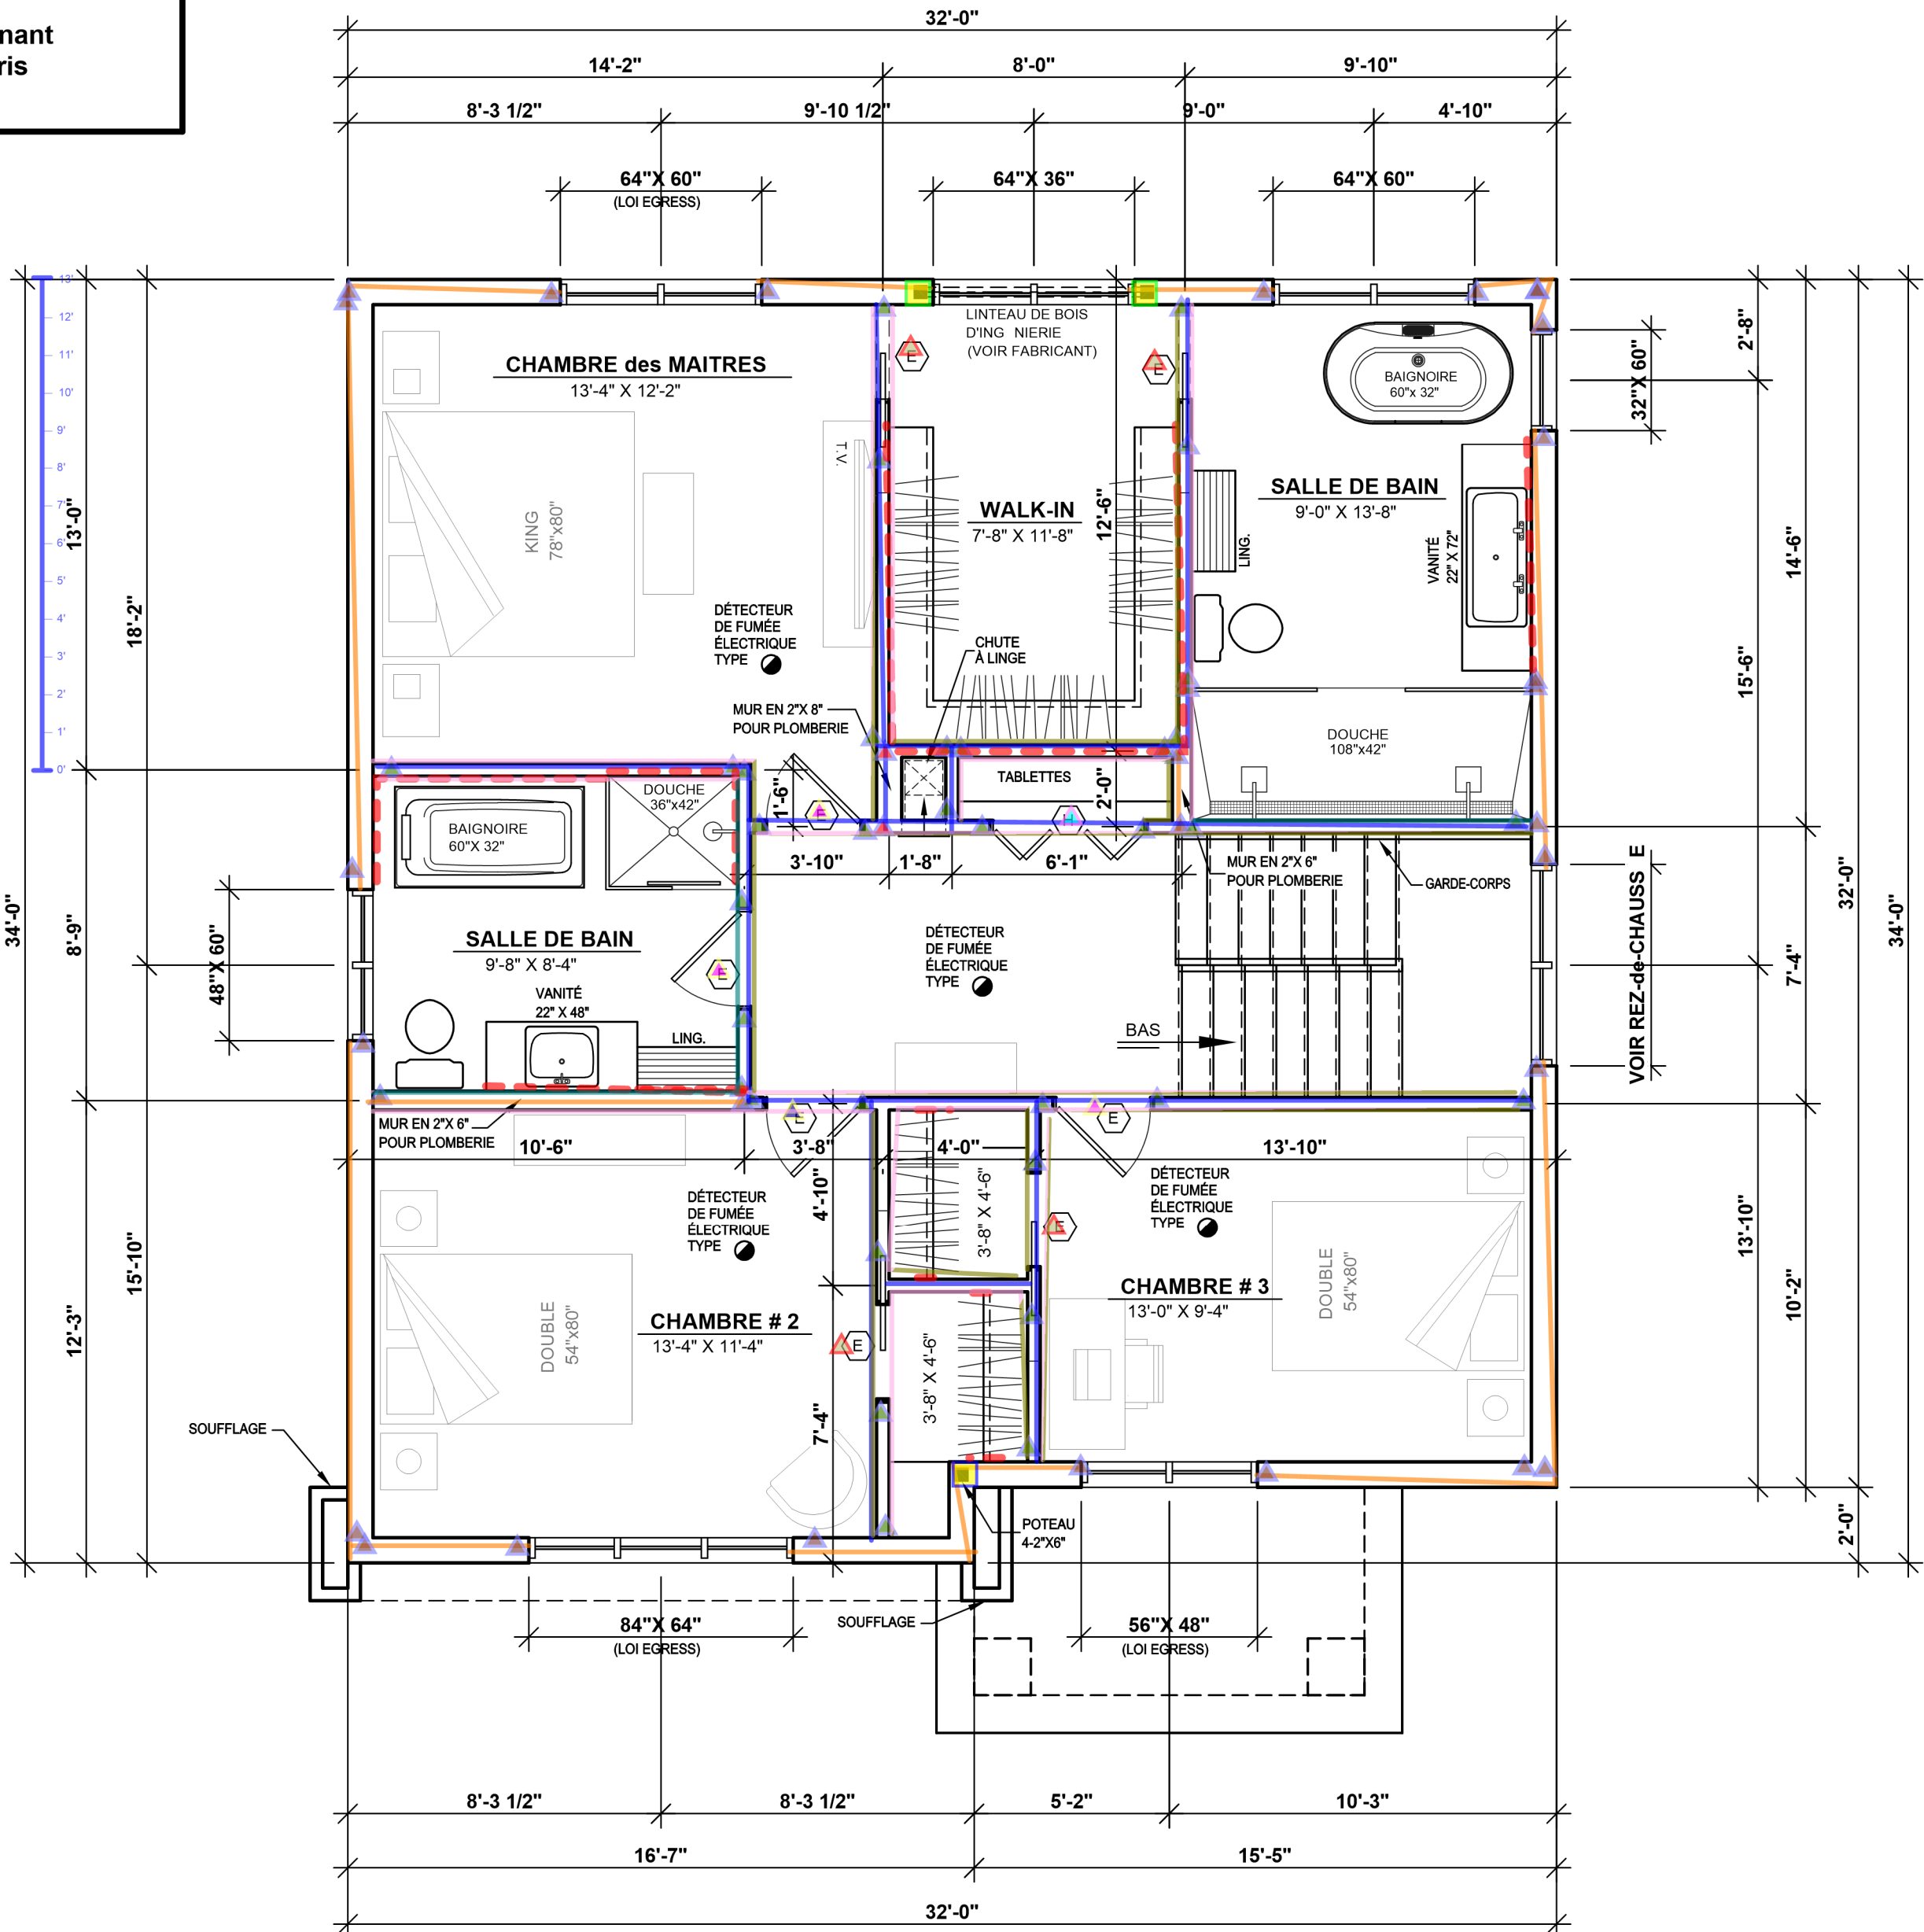

Mur de périmètre et cloisons de division

TOUTES DIMENSIONS @  
VERIFIER SUR LE CHANTIER

DESSINS DRUMMOND.COM TOUS DROITS RÉSERVÉS



Il est strictement interdit de reproduire ces plans sans l'autorisation de DESSINS DRUMMOND INC. Tout contrevenant @ cette loi sur les droits d'auteur, y compris l'imprimeur, est passible de POURSUITE.

AGENCE SAGUENAY-  
LAC-SAINT-JEAN  
896 RUE BÉGIN  
CHICOUTIMI, QC, G7H 4N9  
saguenay@dessinsdrummond.com  
1-800-567-1413  
P.6111



NOTES

L'ENTREPRENEUR DOIT S'ASSURER, AUPRÈS DE SON CLIENT, QUE LES PLANS R ÉPONDENT AD QUATEMENT AUX RÈGLEMENTS MUNICIPAUX O'AURA LIEU LA CONSTRUCTION. LE CLIENT A LA RESPONSABILITÉ DE VÉRIFIER LES NORMES AUPRÈS DE SA MUNICIPALITÉ. CELLES-CI VARIENT SELON LES R ÉGIONS ET PEUVENT N ÉCESSITER DES CHANGEMENTS AUX PLANS. CE PLAN A ÉTÉ DÉSSINÉ PAR LES DESSINS DRUMMOND INC. ET EN EST SA PROPRIÉTÉ EXCLUSIVE. TOUTE REPRODUCTION DE LA PR ÉSENTE COPIE PAR QUELQUE MOYEN QUE CE SOIT EST STRICTEMENT INTERDITE. L'ACHAT D'UN PLAN DE MAISON NE VOUS PERMET PAS D'UTILISER CE MODÈLE É DES FINS PUBLICITAIRES. É MOINS D'OBTENIR PR ÉALABLEMENT UNE LICENCE. LA CONSTRUCTION DE PLUS D'UNE MAISON É PARTIR DES PLANS DE CE MODÈLE N ÉCESSITE AUSSI OBLIGATOIREMENT L'OBTENTION D'UNE LICENCE. POUR DES RAISONS DE S ÉCURITÉ OU DE RÈGLEMENT PARTICULIER, VOTRE MUNICIPALITÉ PEUT EXIGER QUE VOTRE PLAN SOIT CERTIFI É ET APPROUV É PAR UN ING ÉNIEUR.



INFO CLIENT

SAMUEL PELLERIN &  
ANN-SOPHIE HARVEY

SUPERFICIES / PI.CA.

|                 |      |
|-----------------|------|
| REZ-DE-CHAUSSEE | 1057 |
| TAGE            | 1057 |
| SOUS-SOL        | 1057 |
| TOTAL           | 3171 |

|                       |      |
|-----------------------|------|
| AUTRES                | ---- |
| PI/CES ADDITIONNELLES | ---- |
| GARAGE                | ---- |

SCEAU



PROJET

CONSTRUCTION NEUVE  
(SOUS-SOL)

DESSIN

PLAN DE L' ÉTAGE

|             |            |        |      |
|-------------|------------|--------|------|
| CHELLE      | 1/4"=1'-0" | CONJ U | B.B. |
| DATE        | 23/02/2026 | R ALIS | B.B. |
| PLAN NO.    | P-66952    | V RIFI | B.B. |
| NO. FEUILLE |            |        | 8-12 |

F VRIER 2026


| DÉSIGNATION | DIMENSION |
|-------------|-----------|
| A           | 16" x 80" |
| B           | 18" x 80" |
| C           | 24" x 80" |
| D           | 28" x 80" |
| E           | 30" x 80" |
| F           | 32" x 80" |
| G           | 36" x 80" |
| H           | 48" x 80" |
| J           | 60" x 80" |
| K           | 34" x 82" |
| L           | 72" x 80" |

L ÉGENDE STRUCTURALE

|  |                                                                                      |  |   |
|--|--------------------------------------------------------------------------------------|--|---|
|  | POTEAU DANS LE MUR                                                                   |  | PRÉVOIR CÂBLE OU CONDUIT POUR L'INSTALLATION FUTURE D'UNE BORNE DE RECHARGE POUR VOTRE ÉLECTRIQUE.                 |
|  | POUTRE OU STRUCTURE SUPPORTANTE                                                      |  | DÉTECTEUR DE FUMÉE ÉLECTRIQUE + DÉTECTEUR DE MONOXYDE DE CARBONE AVEC DISPOSITIF D'INTERRUPTION TEMPORAIRE         |
|  | MUR PORTEUR                                                                          |  | DÉTECTEUR DE FUMÉE ÉLECTRIQUE                                                                                      |
|  | ACCÈS À L'ATTIQUE 22' x 30'                                                          |  | VENTILATEUR   |
|  | ACCÈS À L'ATTIQUE 14' x 30'                                                          |  | TUYAU 4' dia. POUR CAPTATION DES GAZ (RADON) SORTIS DE 8" À 12" DOIT ÊTRE IDENTIFIÉ ET MUNI D'UN COUVERCLE ÉTANCHE |
|  | ACCÈS À L'ATTIQUE 22' x 30'                                                          |  | 8" PILASTRES DE BÉTON 10' dia. SUR EMPATTEMENTS 36' x 36' x 10' + ARMATURE (2 SENS)                                |
|  | 10" PILASTRES DE BÉTON 10' dia. SUR EMPATTEMENTS 36' x 36' x 10' + ARMATURE (2 SENS) |  | C-F • AME PLEINE 1-3/4' COUPE-BISE + FERME-PORTE AUTOMATIQUE (SANS AUCUNE VENTILATION POSSIBLE)                    |

BULLE DE COUPE

|  |                                                                    |  |                                                    |
|--|--------------------------------------------------------------------|--|----------------------------------------------------|
|  | LA FLÈCHE INDIQUE LE SENS VERS LEQUEL ON REGARDE LA PARTIE COUPÉE. |  | LE NUMÉRO DE LA COUPE.                             |
|  | LA FLÈCHE INDIQUE LE SENS VERS LEQUEL ON REGARDE LA PARTIE COUPÉE. |  | LE NUMÉRO DE LA FEUILLE OU L'ON RETROUVE LA COUPE. |
|  | LA FLÈCHE INDIQUE LE SENS VERS LEQUEL ON REGARDE LA PARTIE COUPÉE. |  | LE NUMÉRO DE LA FEUILLE D'OÙ PROVIENT LA COUPE.    |

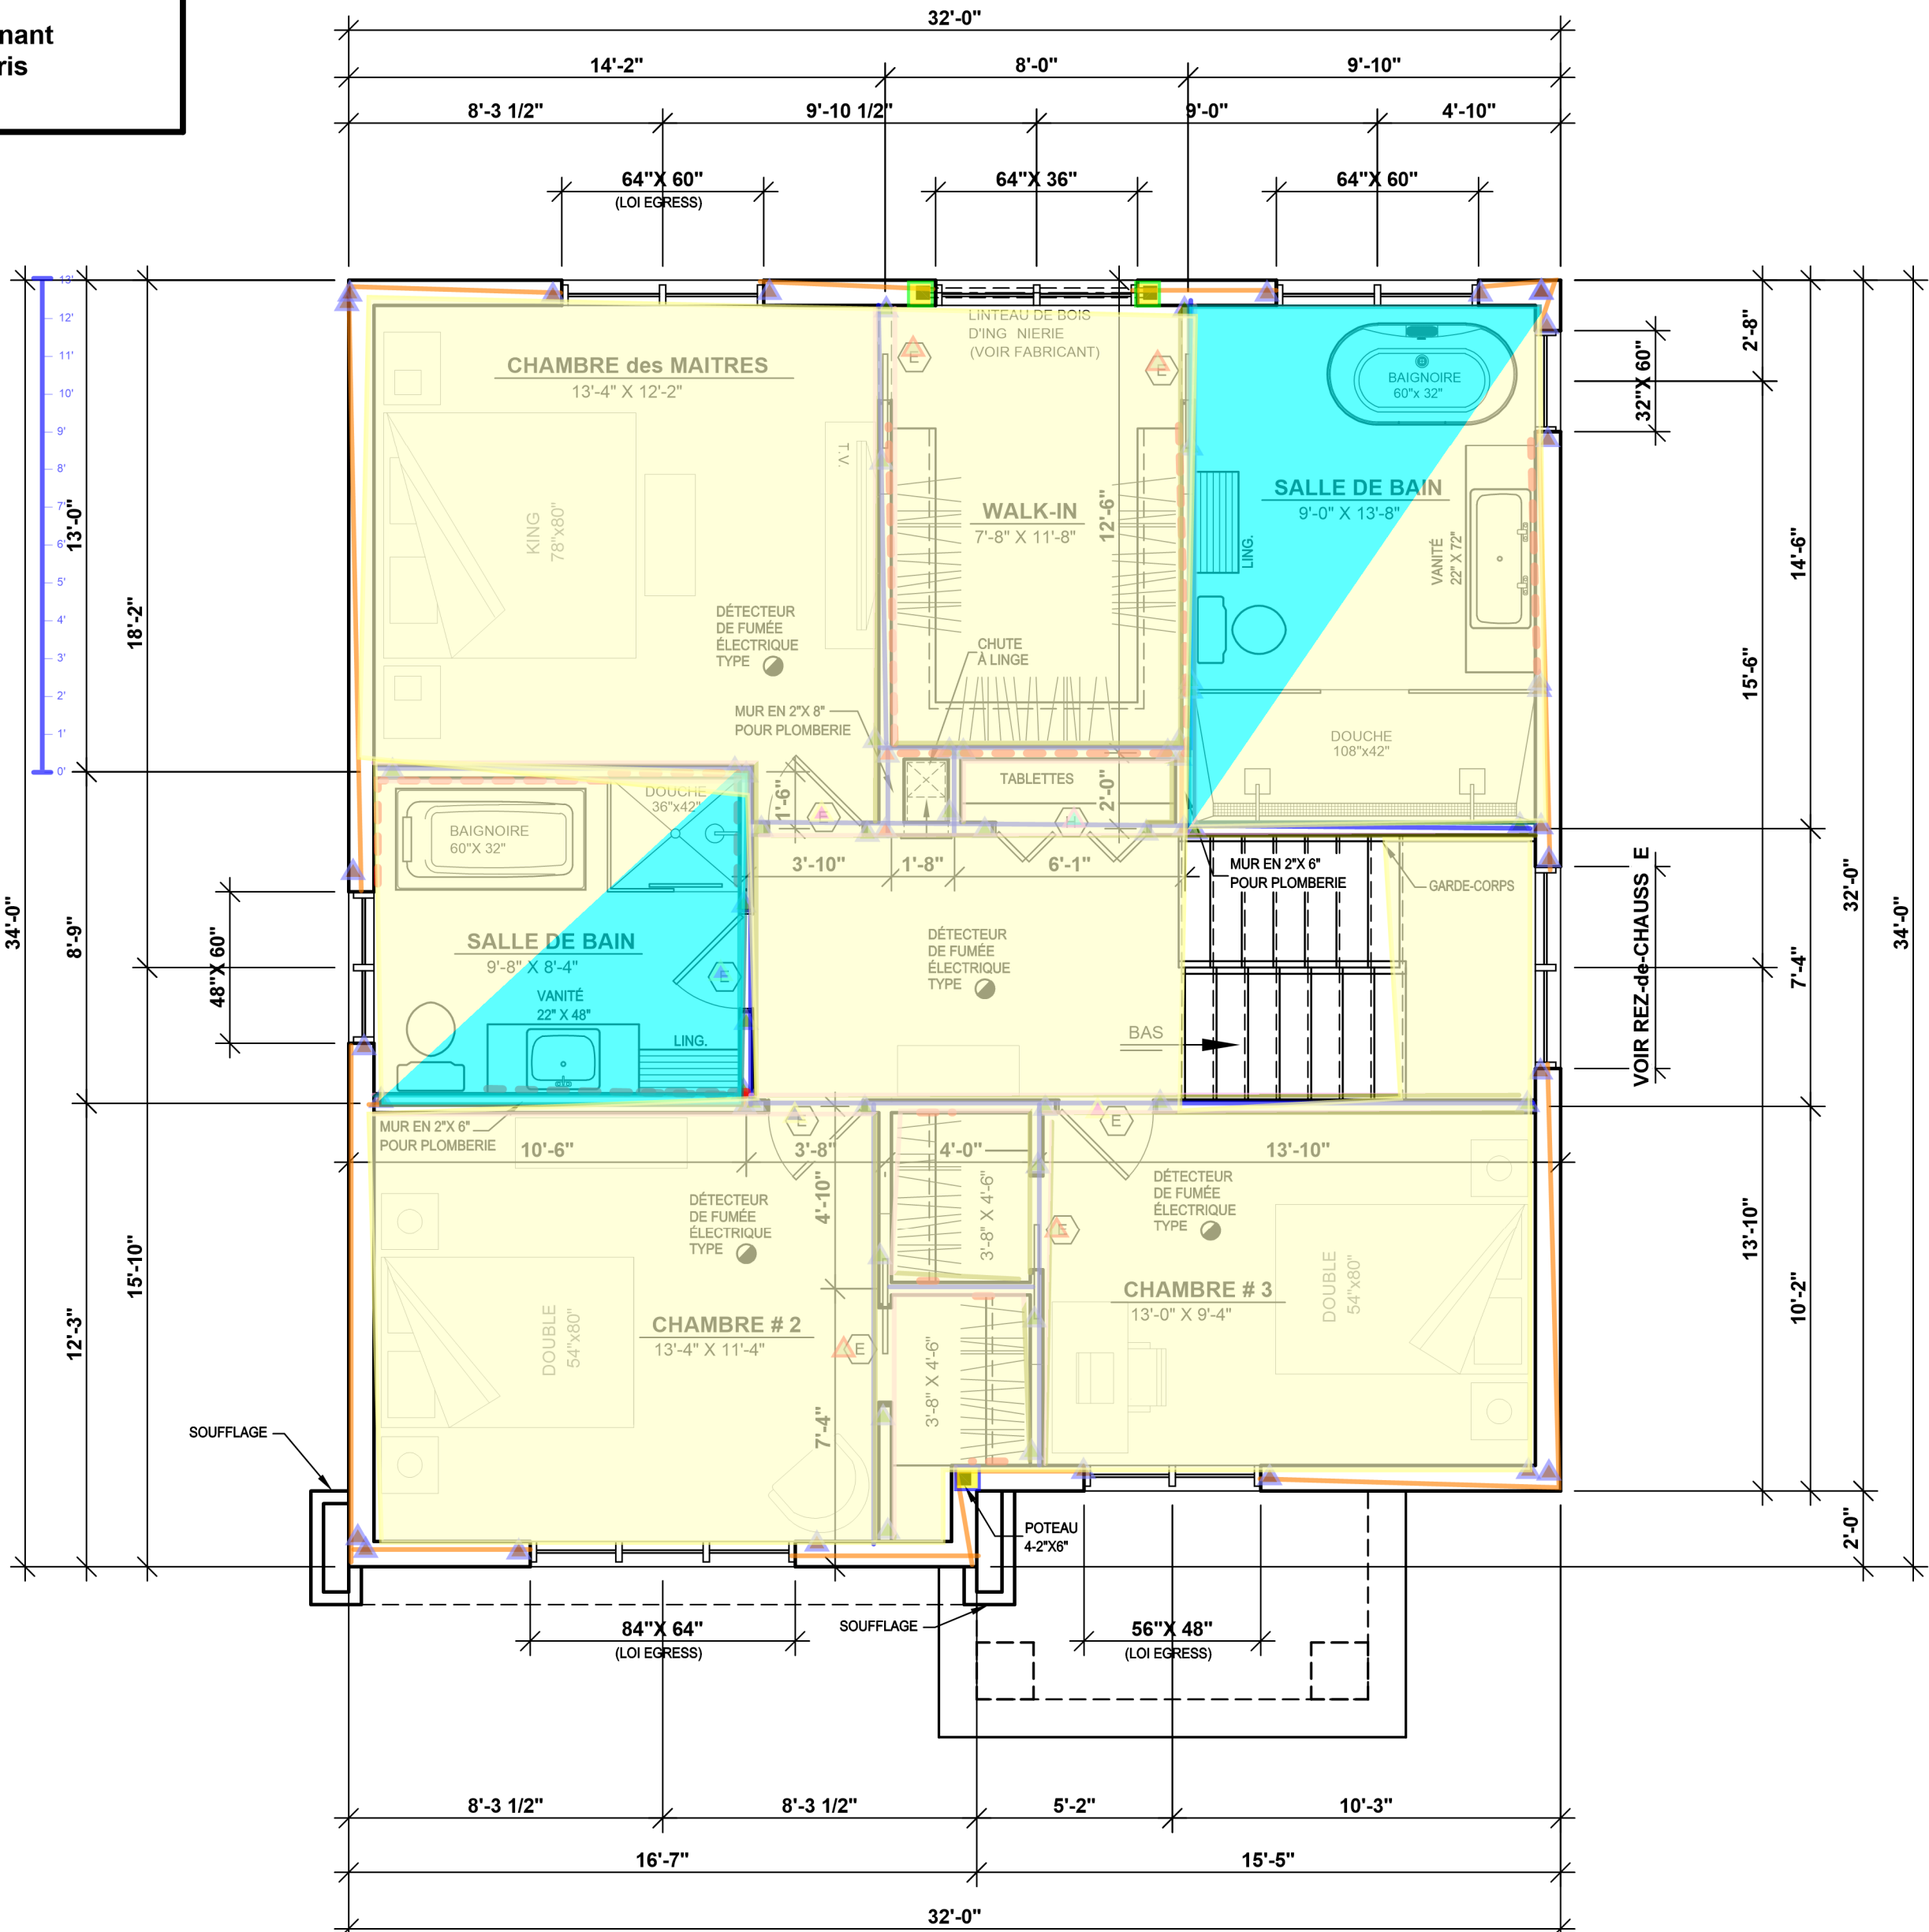

Gypse et joint au plafond

TOUTES DIMENSIONS @  
VÉRIFIER SUR LE CHANTIER

DESSINS DRUMMOND.COM TOUS DROITS RÉSERVÉS

**DESSINS  
DRUMMOND**

L'ENTREPRENEUR DOUT S'ASSURER, APRÈS DE SON CLIENT, QUE LES PLANS R PONDENT AD QUATEMENT AUX RÈGLEMENTS MUNICIPAUX 0% AURA LIEU LA CONSTRUCTION. LE CLIENT A LA RAISON, IL N'EST PAS POSSIBLE DE CONSTATER LA RAISON MUNICIPALITÉ. CELLES CI VARIENT SELON LES R GIONS ET PEUVENT N CESSITER DES CHANGEMENTS AUX PLANS. CE PLAN A T DRESSER PAR LES DESSINS DRUMMOND INC. ET EN EXEMPLE, IL EST TRÈS ÉVIDENT QUE LE PLAN A LA RAISON PRÉSENTE COPIE PAR QUELQUE MOYEN QUE CE SOIT EST STRICTEMENT INTERDITE. L'ACHAT D'UN PLAN DE MAISON NE VOUS PERMET PAS D'UTILISER CE MODÈLE. DES FINS POUR LE PLAN, IL EST ÉVIDENT QUE LE PLAN A LA RAISON LICENCE. LA CONSTRUCTION DE PLUS D'UNE MAISON PARTIR DES PLANS DE CE MODÈLE, N CESSITE AUCUNE OBLIGATOIREMENT L'OBTENTION D'UNE LICENCE. POUR LE PLAN, IL EST ÉVIDENT QUE LE PLAN A LA RAISON PARTICULIER, VOTRE MUNICIPALITÉ PEUT EXIGER QUE VOTRE PLAN SOIT CERTIFIÉ ET APPROUVÉ PAR UN ING NIEUR.



SAMUEL PELLERIN &  
ANN-SOPHIE HARVEY

|                 |      |
|-----------------|------|
| REZ-DE-CHAUSSEE | 1057 |
| TAGE            | 1057 |
| SOUS-SOL        | 1057 |
| TOTAL           | 3171 |

|                       |             |
|-----------------------|-------------|
| AUTRES                | 000 000 000 |
| PI#CES ADDITIONNELLES | 000 000 000 |
| GARAGE                | 000 000 000 |

CONSTRUCTION NEUVE  
(SOUS-SOL)

## ÉLÉVATION AVANT

|             |                |         |      |
|-------------|----------------|---------|------|
| ÉCHELLE     | 1/4"=1'-0"     | CONÇU   | B.B. |
| DATE        | 23/02/2026     | RÉALISÉ | B.B. |
| PLAN NO.    | <b>P-66952</b> | VÉRIFIÉ | B.B. |
| NO. FEUILLE |                | 1-12    |      |

F VRIER 2026

**TOUTES DIMENSIONS @  
VERIFIER SUR LE CHANTIER**

DESSINS DRUMMOND.COM TOUS DROITS RÉSERVÉS



**DESSINS  
DRUMMOND**

[illegible]

SAMUEL PELLERIN &  
ANN-SOPHIE HARVEY

|                 |      |
|-----------------|------|
| REZ-DE-CHAUSSEE | 1057 |
| TAGE            | 1057 |
| SOUS-SOL        | 1057 |
| TOTAL           | 3171 |

|                       |                 |
|-----------------------|-----------------|
| AUTRES                | 000 000 000 000 |
| PI#CES ADDITIONNELLES | 000 000 000 000 |
| GARAGE                | 000 000 000 000 |

CONSTRUCTION NEUVE  
(SOUS-SOL)

## L VATION GAUCHE

|             |                |        |      |
|-------------|----------------|--------|------|
| CHELLE      | 1/4"=1'-0"     | CONJ U | B.B. |
| DATE        | 23/02/2026     | R ALIS | B.B. |
| PLAN NO.    | <b>P-66952</b> | V RIFI | B.B. |
| NO. FEUILLE |                | 3-12   |      |

Architectural elevation drawing of a house. The drawing includes the following elements:

- Roof:** Gabled roof with a pitch of 12/5. Material: BARDEAUX D'ASPHALTE. Eave width: 1'-0".
- Walls:** Walls feature a colorful geometric pattern. Material: ACIER PR PEINT. Eave width: 1'-0".
- Windows:** Two windows are shown. The left window is 7'-0" high and 3'-0" wide. The right window is 7'-0" high and 3'-0" wide. The bottom window is 8'-0" high and 3'-0" wide.
- Foundation:** Foundation is 1'-6" high. Material: LITEAU DE BÉTON 8" + BARRES D'ARMATURE AU POURTOUR DES OUVERTURES (VOIR INGÉNIEUR SI REQUIS). Margelle with crushed stone, 4" drainage grate, and 4" drainage pipe leading to the perimeter drainage, but not connected.
- Other Details:**
  - AUX EXTRÉMITÉS 2" X 6" À 24" c/c
  - 1'-0"
  - 1'-0"
  - 1'-6"
  - 3'-0"
  - 3'-6"
  - 8'-6"
  - GARDE-CORPS 3'-0" MIN.
  - SOL FINI
  - PRÉVOIR PENTE VERS L'EXTÉRIEUR SUR 10'-0" (MIN. 6")

**TOUTES DIMENSIONS @  
VERIFIER SUR LE CHANTIER**

## Gypse, joint, isolant, fourrure, pare-vapeur

**F VRIER 2026**

DESSINS DRUMMOND.COM TOUS DROITS RÉSERVÉS

Il est strictement interdit de reproduire ces plans sans l'autorisation de DESSINS DRUMMOND INC. Tout contrevenant @ cette loi sur les droits d'auteur, y compris l'imprimeur, est passible de POURSUITE.

F VRIER 2026

AGENCE SAGUENAY-  
LAC-SAINT-JEAN  
896 RUE BÉGIN  
CHICOUTIMI, QC, G7H 4N9  
saguenay@dessinsdrummond.com  
1-800-567-1413  
P.6111



NOTES

L'ENTREPRENEUR DOIT S'ASSURER, AUPRÈS DE SON CLIENT, QUE LES PLANS R PONDENT AD QUATEMENT AUX RÈGLEMENTS MUNICIPAUX O'AURA LIEU LA CONSTRUCTION. LE CLIENT A LA RESPONSABILITÉ DE VÉRIFIER LES NORMES AUPRÈS DE SA MUNICIPALITÉ. CELLES-CI VARIENT SELON LES R GIONS ET PEUVENT N CESSITER DES CHANGEMENTS AUX PLANS. CE PLAN A T DESSINÉ PAR LES DESSINS DRUMMOND INC. ET EN EST SA PROPRIÉTÉ EXCLUSIVE. TOUTE REPRODUCTION DE LA PR SENTE COPIE PAR QUELQUE MOYEN QUE CE SOIT EST STRICTEMENT INTERDITE. L'ACHAT D'UN PLAN DE MAISON NE VOUS PERMET PAS D'UTILISER CE MODÈLE. DES FINS PUBLICITAIRES. MOINS D'OBTENIR PR ALABLEMENT UNE LICENCE. LA CONSTRUCTION DE PLUS D'UNE MAISON PARTIR DES PLANS DE CE MODÈLE. N CESSITE AUSSI OBLIGATOIREMENT L'OBTENTION D'UNE LICENCE. POUR DES RAISONS DE S CURITÉ OU DE RÈGLEMENT PARTICULIER, VOTRE MUNICIPALITÉ PEUT EXIGER QUE VOTRE PLAN SOIT CERTIFIÉ ET APPROUVÉ PAR UN ING NIEUR.



INFO CLIENT

SAMUEL PELLERIN &  
ANN-SOPHIE HARVEY

SUPERFICIES / PI.CA.

|                |      |
|----------------|------|
| REZ-DE-CHAUSSE | 1057 |
| ÉTAGE          | 1057 |
| SOUS-SOL       | 1057 |
| TOTAL          | 3171 |

|                       |      |
|-----------------------|------|
| AUTRES                | ---- |
| PI#CES ADDITIONNELLES | ---- |
| GARAGE                | ---- |

SCEAU




PROJET

CONSTRUCTION NEUVE  
(SOUS-SOL)

DESSIN

L VATION ARRI#RE

|             |            |        |      |
|-------------|------------|--------|------|
| CHELLE      | 1/4"=1'-0" | CONJ U | B.B. |
| DATE        | 23/02/2026 | R ALIS | B.B. |
| PLAN NO.    | P-66952    | V RIFI | B.B. |
| NO. FEUILLE |            |        | 4-12 |

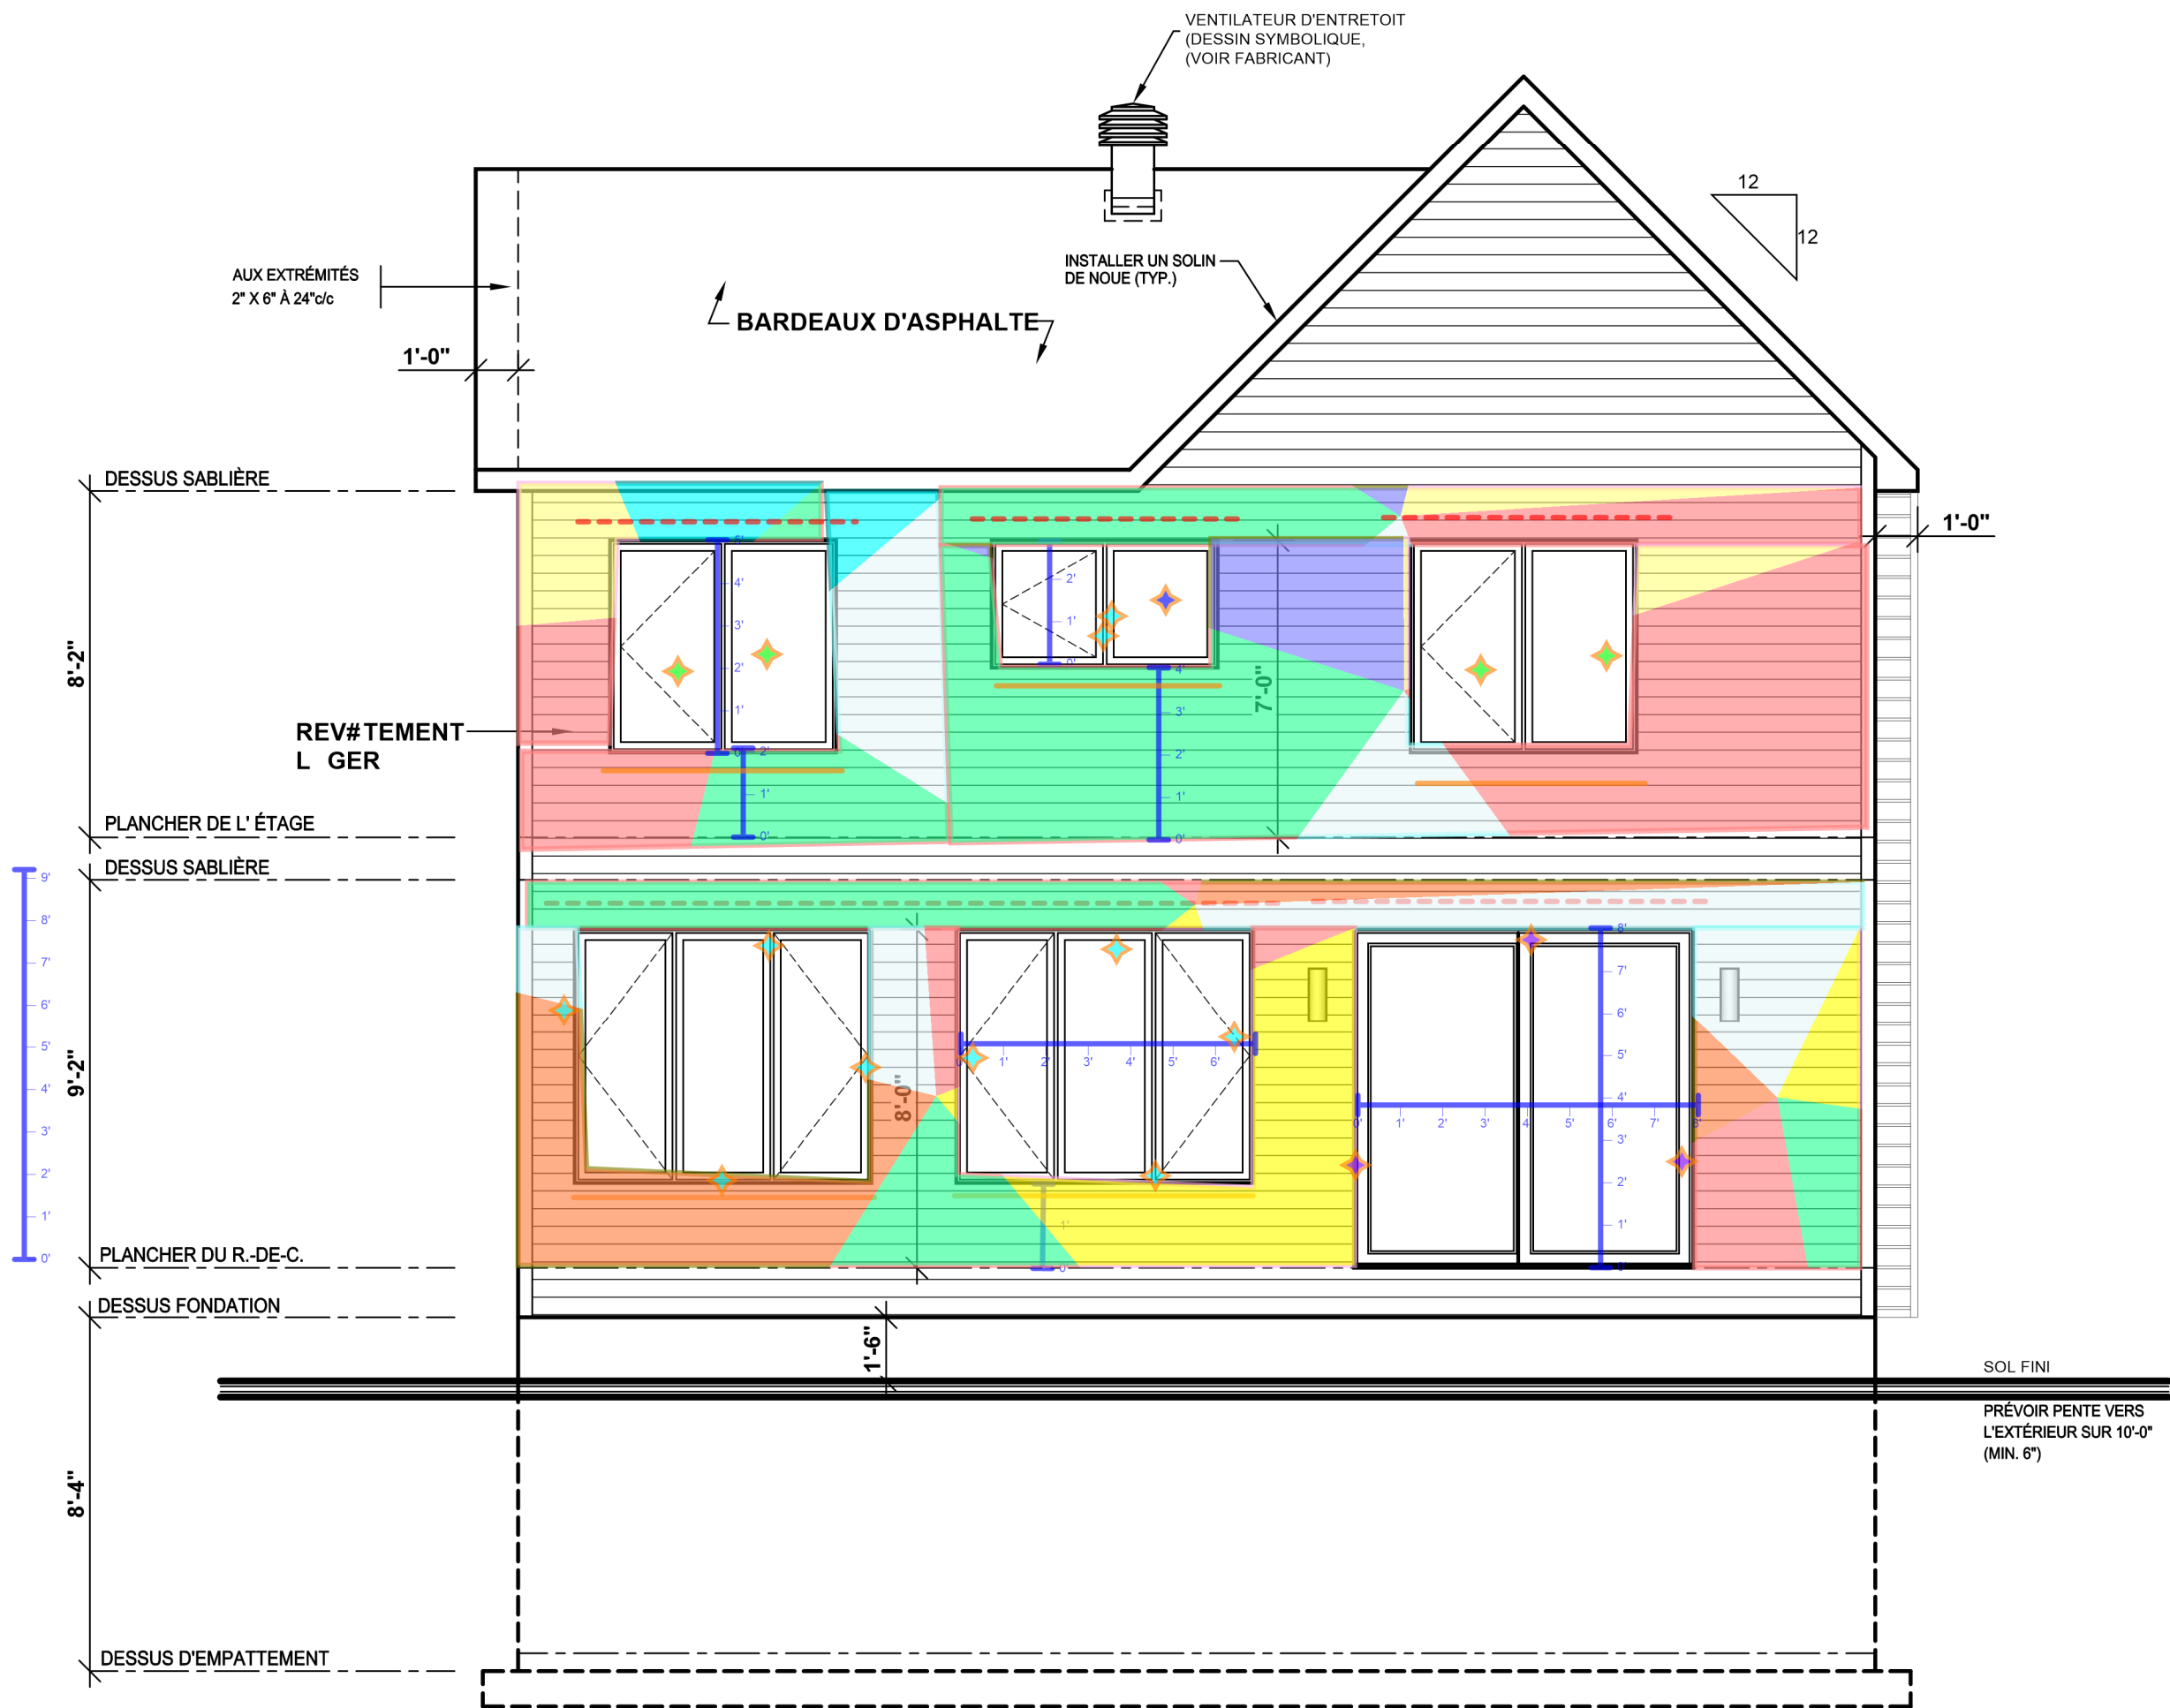

gypse, joint, isolant, fourrure, pare-vapeur

TOUTES DIMENSIONS @  
VÉRIFIER SUR LE CHANTIER

DESSINS DRUMMOND.COM TOUS DROITS RÉSERVÉS



AGENCE SAGUENAY-  
LAC-SAINT-JEAN  
896 RUE BÉGIN  
CHICOUTIMI, QC, G7H 4N9  
saguenay@dessinsdrummond.com  
1-800-567-1413  
P 6111



NOTES

L'ENTREPRENEUR DOIT S'ASSURER, AUPRÈS DE SON CLIENT, QUE LES PLANS R pondent ad quatement aux règlements municipaux o% aura lieu la construction. Le client a la responsabilité de vérifier les normes auprès de sa municipalité. Ces-ci varient selon les régions et peuvent nécessiter des changements aux plans. Ce plan a été dessiné par les Dessins Drummond Inc. et n'est sa propriété exclusive. Toute reproduction de la présente copie par quelque moyen que ce soit est strictement interdite. L'achat d'un plan de maison ne vous permet pas d'utiliser ce modèle. Des fins publicitaires. Moins d'obtenir préalablement une licence. La construction de plus d'une maison à partir des plans de ce modèle, nécessite aussi obligatoirement l'obtention d'une licence. Pour des raisons de sécurité ou de règlement particulier, votre municipalité peut exiger que votre plan soit certifié et approuvé par un ingénieur.



INFO CLIENT

SAMUEL PELLERIN &  
ANN-SOPHIE HARVEY

SUPERFICIES / PI.CA.

|                 |      |
|-----------------|------|
| REZ-DE-CHAUSSEE | 1057 |
| TAGE            | 1057 |
| SOUS-SOL        | 1057 |
| TOTAL           | 3171 |

|                       |      |
|-----------------------|------|
| AUTRES                | ---- |
| PI#CES ADDITIONNELLES | ---- |
| GARAGE                | ---- |

SCEAU



PROJET


CONSTRUCTION NEUVE  
(SOUS-SOL)

DESSIN

L VATION DROITE

|             |            |        |      |
|-------------|------------|--------|------|
| CHELLE      | 1/4"=1'-0" | CONJ U | B.B. |
| DATE        | 23/02/2026 | R ALIS | B.B. |
| PLAN NO.    | P-66952    | V RIFI | B.B. |
| NO. FEUILLE |            |        | 2-12 |

Il est strictement interdit de reproduire ces plans sans l'autorisation de DESSINS DRUMMOND INC. Tout contrevenant @ cette loi sur les droits d'auteur, y compris l'imprimeur, est passible de POURSUITE.

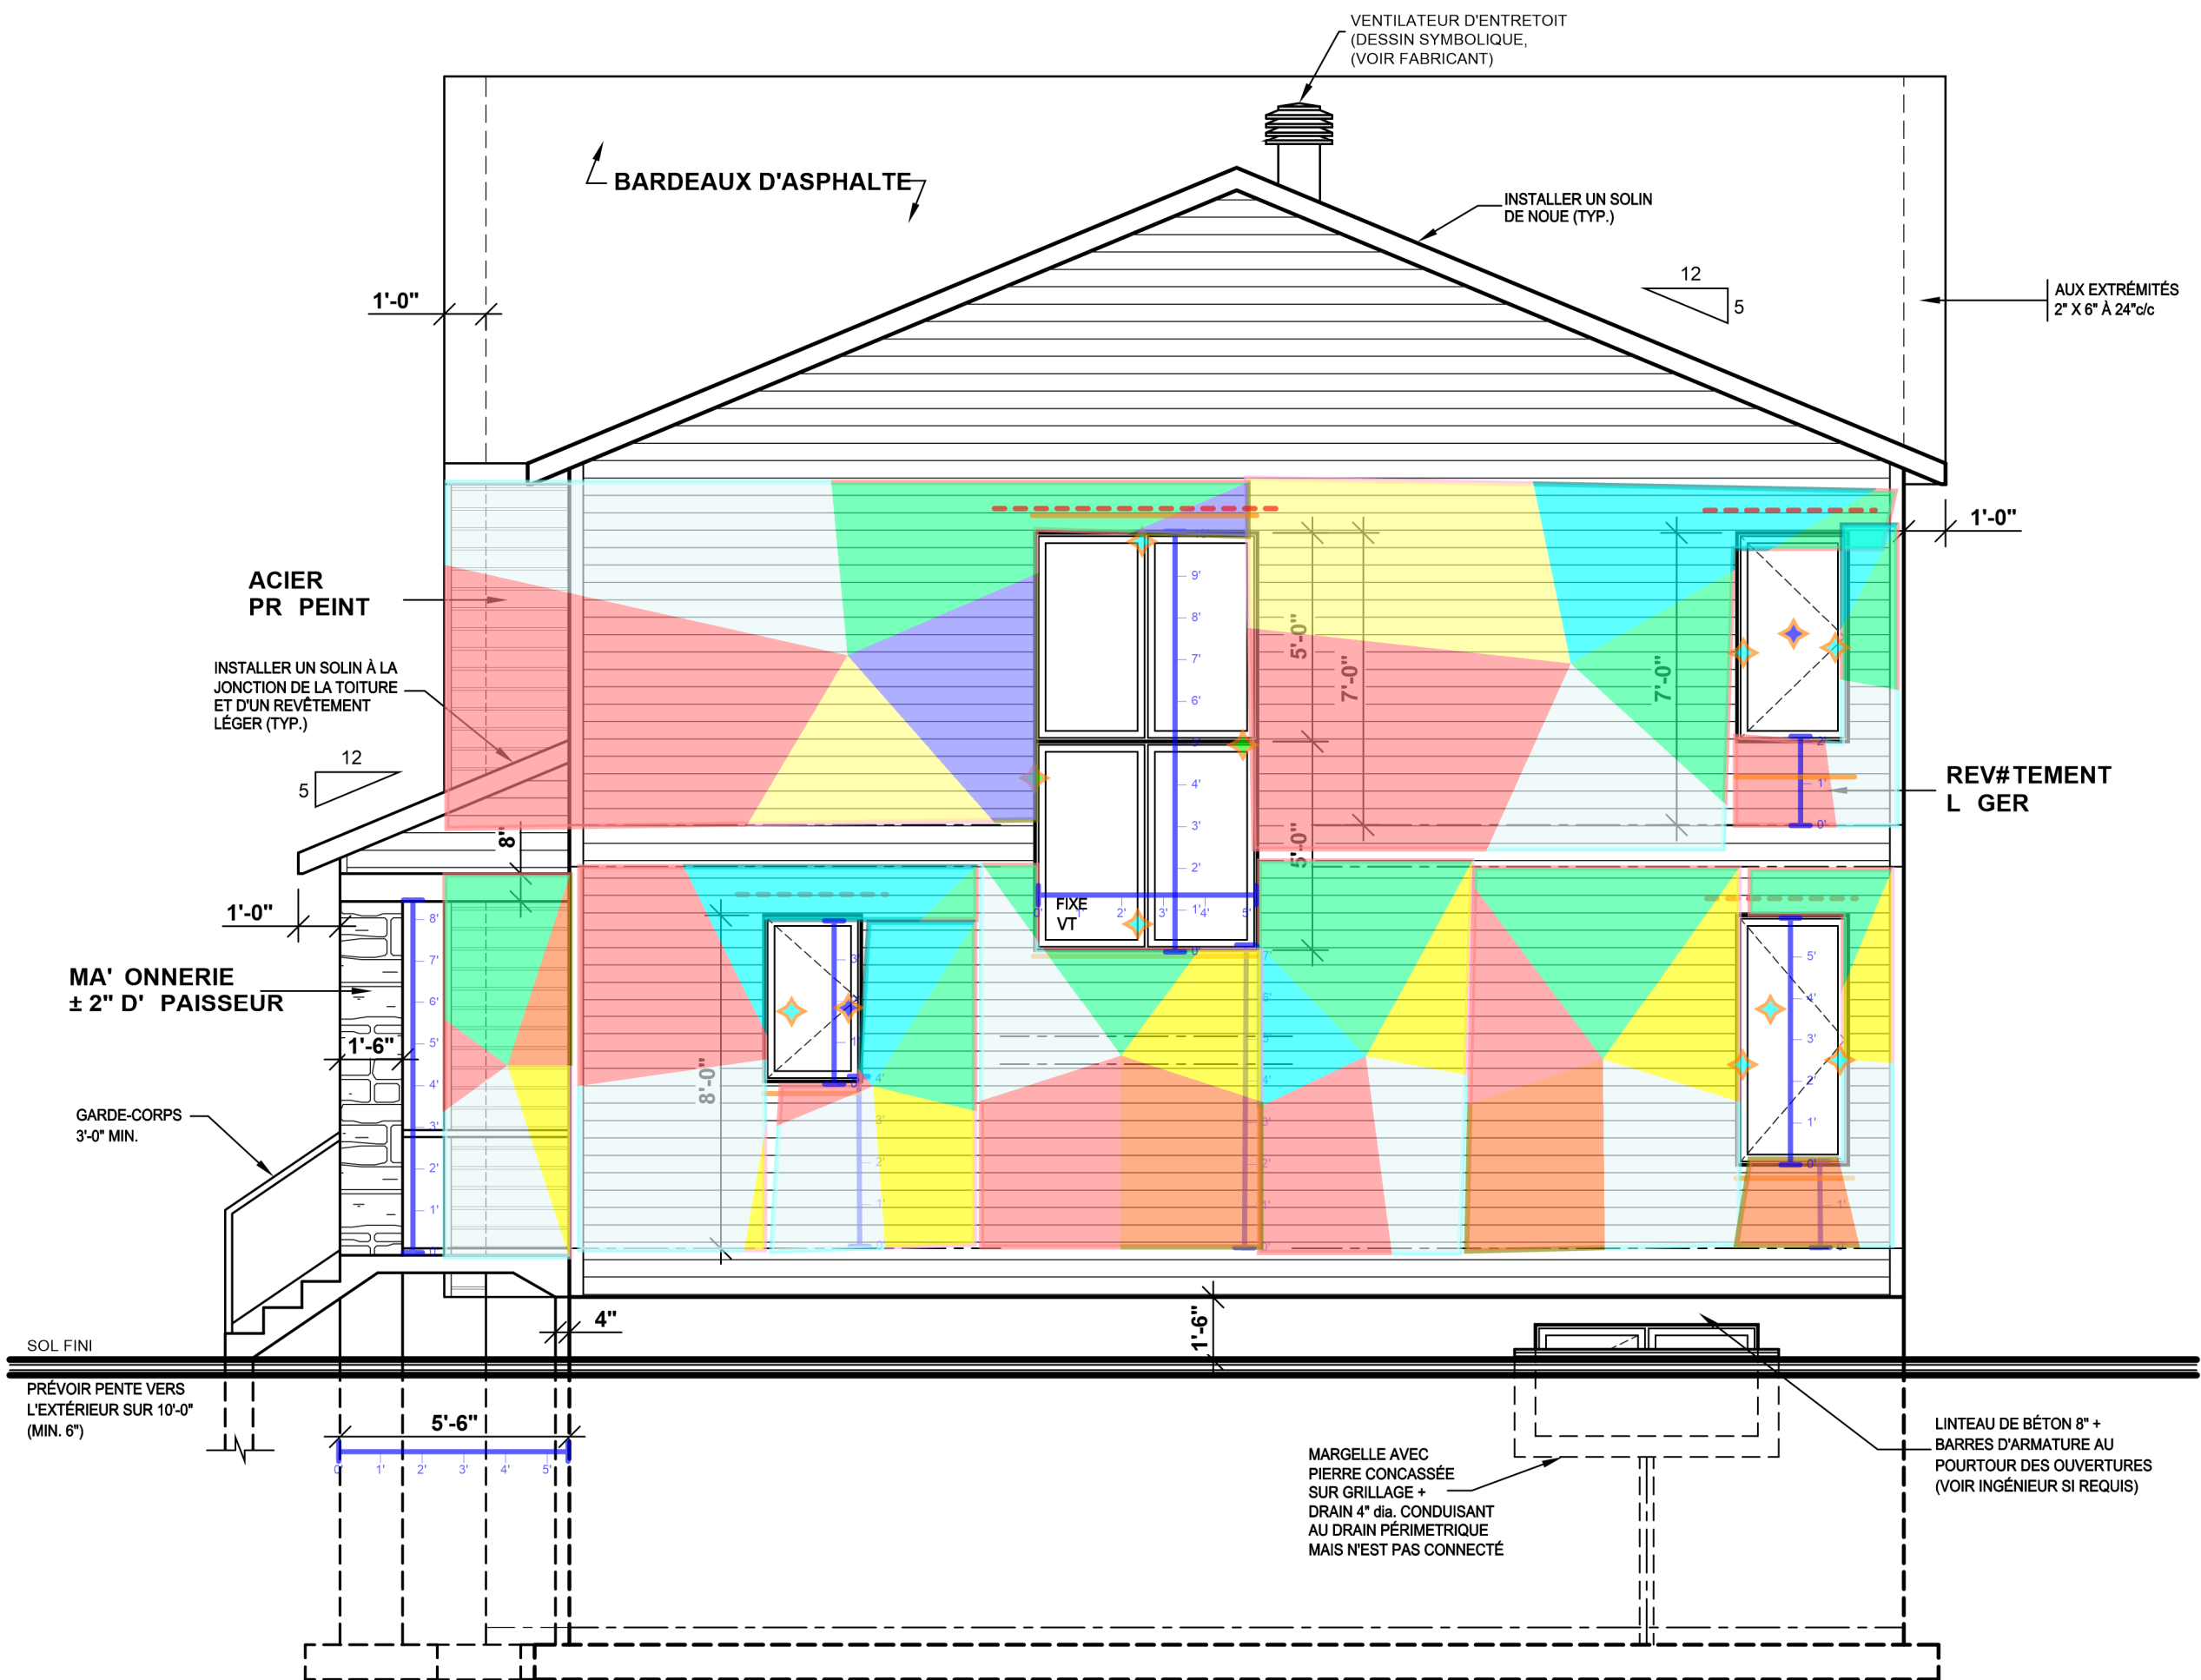

gypse, joint, isolant, fourrure, pare-vapeur

TOUTES DIMENSIONS @  
VERIFIER SUR LE CHANTIER

F VRIER 2026

DESSINS DRUMMOND.COM TOUS DROITS RÉSERVÉS

NOTES

L'ENTREPRENEUR DOIT S'ASSURER, AUPRÈS DE SON CLIENT, QUE LES PLANS R pondent ad quatement aux règlements municipaux o% aura lieu la construction. Le client a la responsabilité de vérifier les normes auprès de sa municipalité. Celles-ci varient selon les régions et peuvent nécessiter des changements aux plans. Ce plan a été dessiné par les Dessins Drummond Inc. et n'est sa propriété exclusive. Toute reproduction de la présente copie par quelque moyen que ce soit est strictement interdite. L'achat d'un plan de maison ne vous permet pas d'utiliser ce modèle à des fins publicitaires. Moins d'obtenir préalablement une licence. La construction de plus d'une maison à partir des plans de ce modèle, nécessite aussi obligatoirement l'obtention d'une licence. Pour des raisons de sécurité ou de règlement particulier, votre municipalité peut exiger que votre plan soit certifié et approuvé par un ingénieur.



INFO CLIENT

SAMUEL PELLERIN &  
ANN-SOPHIE HARVEY

SUPERFICIES / PI.CA.

|                 |      |
|-----------------|------|
| REZ-DE-CHAUSSEE | 1057 |
| ÉTAGE           | 1057 |
| SOUS-SOL        | 1057 |
| TOTAL           | 3171 |

|                       |      |
|-----------------------|------|
| AUTRES                | ---- |
| PIECES ADDITIONNELLES | ---- |
| GARAGE                | ---- |

SCEAU



PROJET


CONSTRUCTION NEUVE  
(SOUS-SOL)

DESSIN

ÉLÉVATION AVANT

|             |            |         |      |
|-------------|------------|---------|------|
| ÉCHELLE     | 1/4"=1'-0" | CONÇU   | B.B. |
| DATE        | 23/02/2026 | RÉALISÉ | B.B. |
| PLAN NO.    | P-66952    | VÉRIFIÉ | B.B. |
| NO. FEUILLE |            |         | 1-12 |

Il est strictement interdit de reproduire ces plans sans l'autorisation de DESSINS DRUMMOND INC. Tout contrevenant @ cette loi sur les droits d'auteur, y compris l'imprimeur, est passible de POURSUITE.

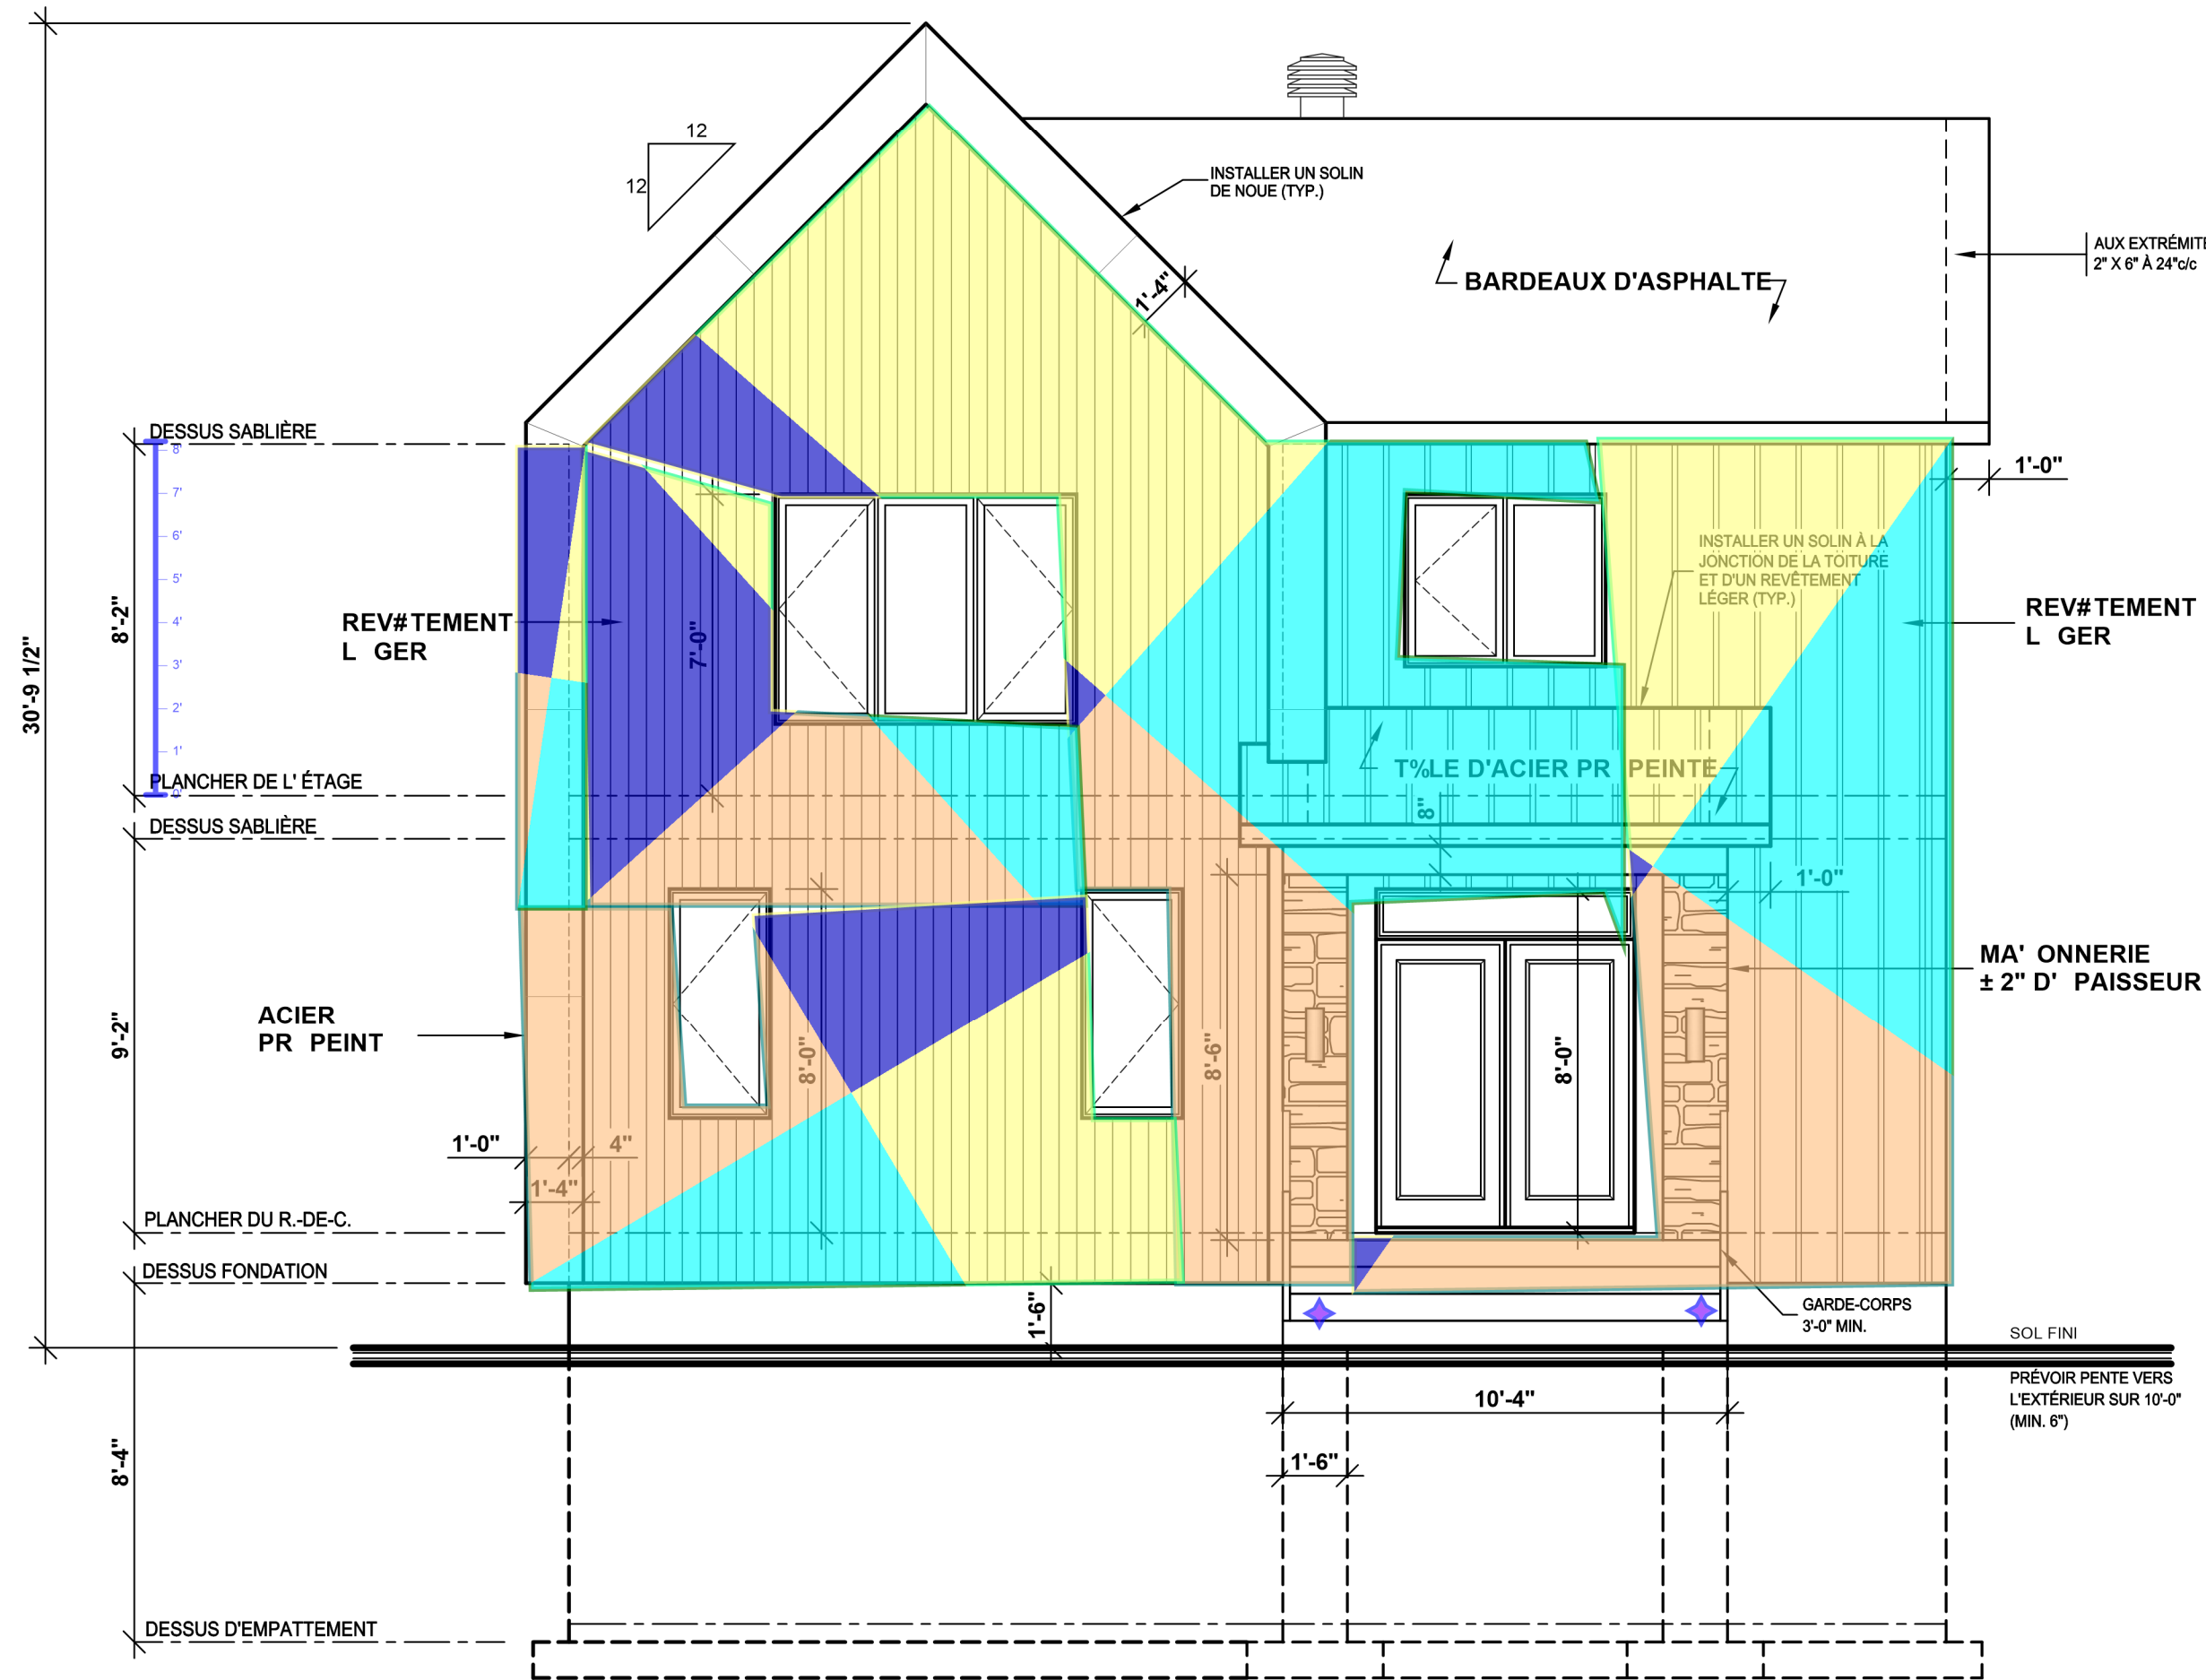

isolant rigide, osb, tyvek, fourrure

TOUTES DIMENSIONS @  
VERIFIER SUR LE CHANTIER

F VRIER 2026



AGENCE SAGUENAY-  
LAC-SAINT-JEAN  
896 RUE BÉGIN  
CHICOUTIMI, QC, G7H 4N9  
saguenay@dessinsdrummond.com  
1-800-567-1413  
P.6111



NOTES

L'ENTREPRENEUR DOIT S'ASSURER, AUPRÈS DE SON CLIENT, QUE LES PLANS R PONDENT AD QUATEMENT AUX RÈGLEMENTS MUNICIPAUX O'AURA LIEU LA CONSTRUCTION. LE CLIENT A LA RESPONSABILITÉ DE VÉRIFIER LES NORMES AUPRÈS DE SA MUNICIPALITÉ. CELLES-CI VARIENT SELON LES R GIONS ET PEUVENT N CESSITER DES CHANGEMENTS AUX PLANS. CE PLAN A T DESSINÉ PAR LES DESSINS DRUMMOND INC. ET EN EST SA PROPRIÉTÉ EXCLUSIVE. TOUTE REPRODUCTION DE LA PR SENTE COPIE PAR QUELQUE MOYEN QUE CE SOIT EST STRICTEMENT INTERDITE. L'ACHAT D'UN PLAN DE MAISON NE VOUS PERMET PAS D'UTILISER CE MODÈLE. DES FINS PUBLICITAIRES, IL FAUT MOINS D'OBTENIR PR ALABLEMENT UNE LICENCE. LA CONSTRUCTION DE PLUS D'UNE MAISON PARTIR DES PLANS DE CE MODÈLE, N CESSITE AUSSI OBLIGATOIREMENT L'OBTENTION D'UNE LICENCE. POUR DES RAISONS DE S CURITÉ OU DE RÈGLEMENT PARTICULIER, VOTRE MUNICIPALITÉ PEUT EXIGER QUE VOTRE PLAN SOIT CERTIFIÉ ET APPROUVÉ PAR UN ING NIEUR.



INFO CLIENT

SAMUEL PELLERIN &  
ANN-SOPHIE HARVEY

SUPERFICIES / PI.CA.

|                |      |
|----------------|------|
| REZ-DE-CHAUSSE | 1057 |
| TAGE           | 1057 |
| SOUS-SOL       | 1057 |
| TOTAL          | 3171 |

|                       |      |
|-----------------------|------|
| AUTRES                | ---- |
| PI#CES ADDITIONNELLES | ---- |
| GARAGE                | ---- |

SCEAU



PROJET


CONSTRUCTION NEUVE  
(SOUS-SOL)

DESSIN

L VATION GAUCHE

|             |            |        |      |
|-------------|------------|--------|------|
| CHELLE      | 1/4"=1'-0" | CONJ U | B.B. |
| DATE        | 23/02/2026 | R ALIS | B.B. |
| PLAN NO.    | P-66952    | V RIFI | B.B. |
| NO. FEUILLE |            |        | 3-12 |

Il est strictement interdit de reproduire  
ces plans sans l'autorisation de  
DESSINS DRUMMOND INC. Tout contrevenant  
@ cette loi sur les droits d'auteur, y compris  
l'imprimeur, est passible de POURSUITE.

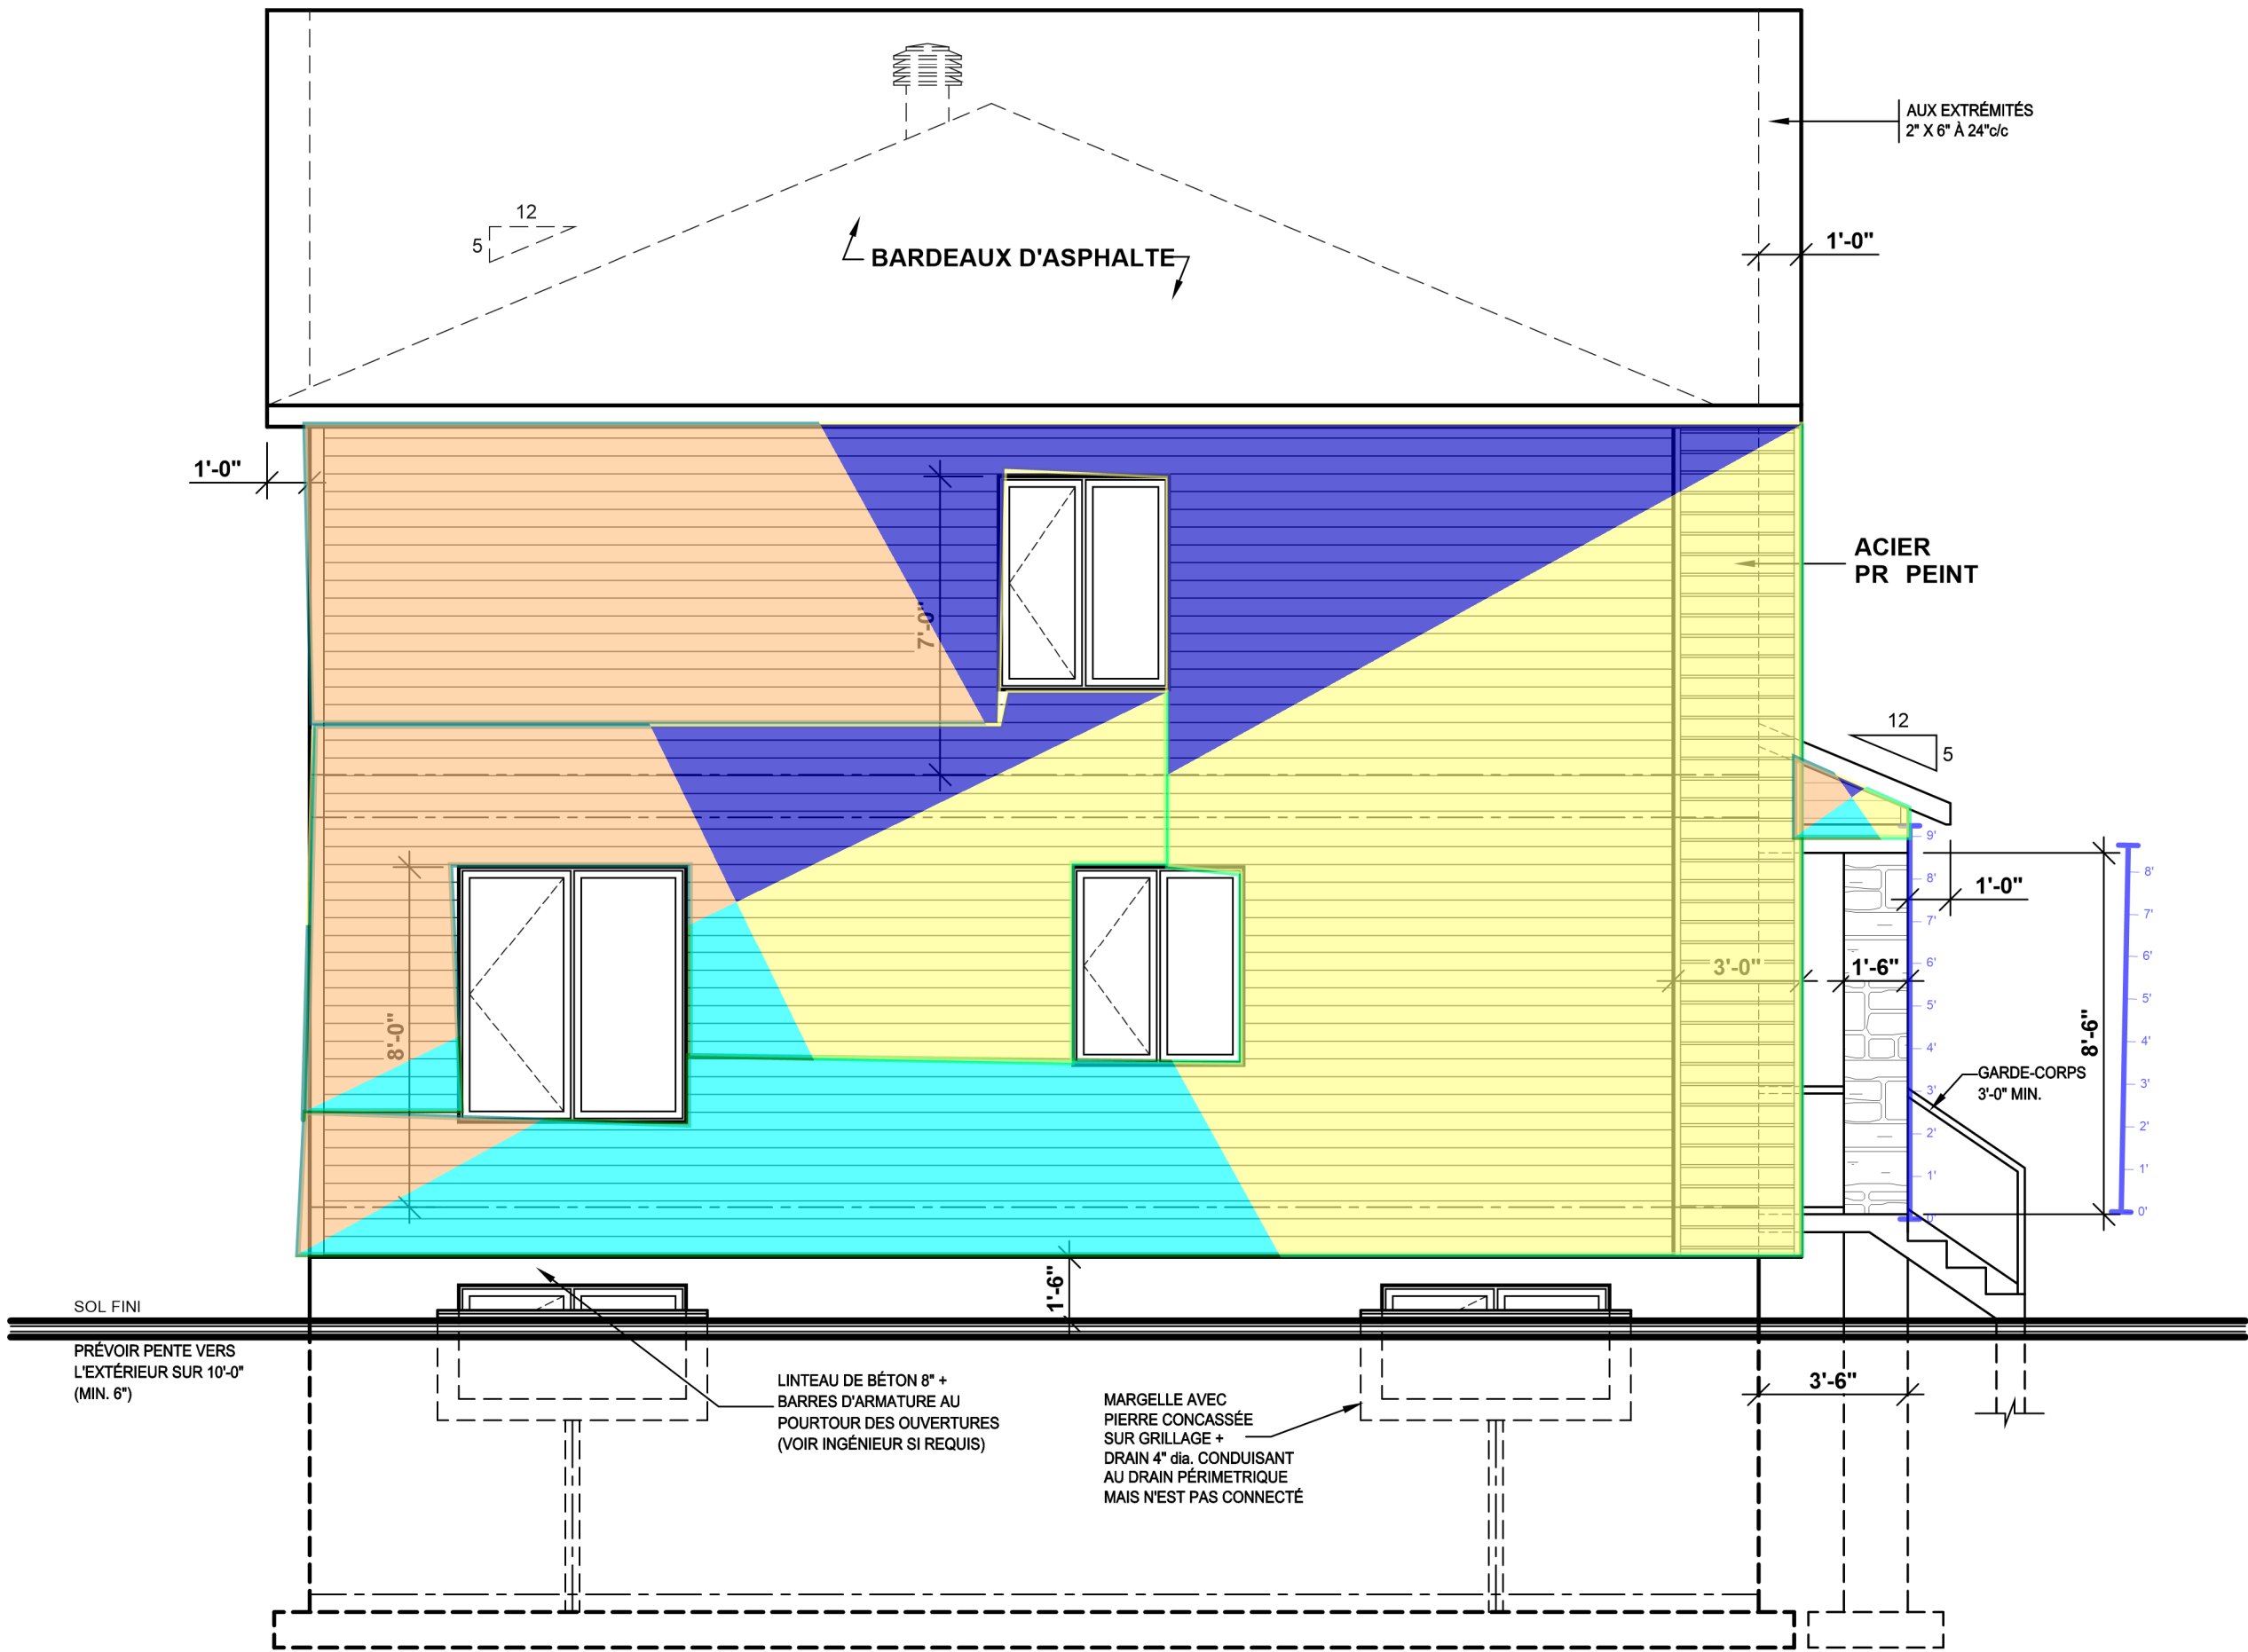

TOUTES DIMENSIONS @  
VÉRIFIER SUR LE CHANTIER

isolant rigide, osb, tyvek, fourrure

F VRIER 2026

DESSINS DRUMMOND.COM TOUS DROITS RÉSERVÉS

Il est strictement interdit de reproduire ces plans sans l'autorisation de DESSINS DRUMMOND INC. Tout contrevenant @ cette loi sur les droits d'auteur, y compris l'imprimeur, est passible de POURSUITE.

F VRIER 2026

AGENCE SAGUENAY-  
LAC-SAINT-JEAN  
896 RUE BÉGIN  
CHICOUTIMI, QC, G7H 4N9  
saguenay@dessinsdrummond.com  
1-800-567-1413  
P.6111



NOTES

L'ENTREPRENEUR DOIT S'ASSURER, AUPRÈS DE SON CLIENT, QUE LES PLANS R PONDENT AD QUATEMENT AUX RÈGLEMENTS MUNICIPAUX O'AURA LIEU LA CONSTRUCTION. LE CLIENT A LA RESPONSABILITÉ DE VÉRIFIER LES NORMES AUPRÈS DE SA MUNICIPALITÉ. CELLES-CI VARIENT SELON LES R GIONS ET PEUVENT N CESSITER DES CHANGEMENTS AUX PLANS. CE PLAN A T DESSIN PAR LES DESSINS DRUMMOND INC. ET EN EST SA PROPRIÉTÉ EXCLUSIVE. TOUTE REPRODUCTION DE LA PR SENTE COPIE PAR QUELQUE MOYEN QUE CE SOIT EST STRICTEMENT INTERDITE. L'ACHAT D'UN PLAN DE MAISON NE VOUS PERMET PAS D'UTILISER CE MODÈLE. DES FINS PUBLICITAIRES. MOINS D'OBTENIR PR ALABLEMENT UNE LICENCE. LA CONSTRUCTION DE PLUS D'UNE MAISON PARTIR DES PLANS DE CE MODÈLE. N CESSITE AUSSI OBLIGATOIREMENT L'OBTENTION D'UNE LICENCE. POUR DES RAISONS DE S CURITÉ OU DE RÈGLEMENT PARTICULIER, VOTRE MUNICIPALITÉ PEUT EXIGER QUE VOTRE PLAN SOIT CERTIFIÉ ET APPROUVÉ PAR UN ING NIEUR.



INFO CLIENT

SAMUEL PELLERIN &  
ANN-SOPHIE HARVEY

SUPERFICIES / PI.CA.

|                |      |
|----------------|------|
| REZ-DE-CHAUSSE | 1057 |
| ÉTAGE          | 1057 |
| SOUS-SOL       | 1057 |
| TOTAL          | 3171 |

|                       |      |
|-----------------------|------|
| AUTRES                | ---- |
| PI#CES ADDITIONNELLES | ---- |
| GARAGE                | ---- |

SCEAU




PROJET

CONSTRUCTION NEUVE  
(SOUS-SOL)

DESSIN

L VATION ARRI#RE

|             |            |        |      |
|-------------|------------|--------|------|
| CHELLE      | 1/4"=1'-0" | CONJ U | B.B. |
| DATE        | 23/02/2026 | R ALIS | B.B. |
| PLAN NO.    | P-66952    | V RIFI | B.B. |
| NO. FEUILLE |            |        | 4-12 |

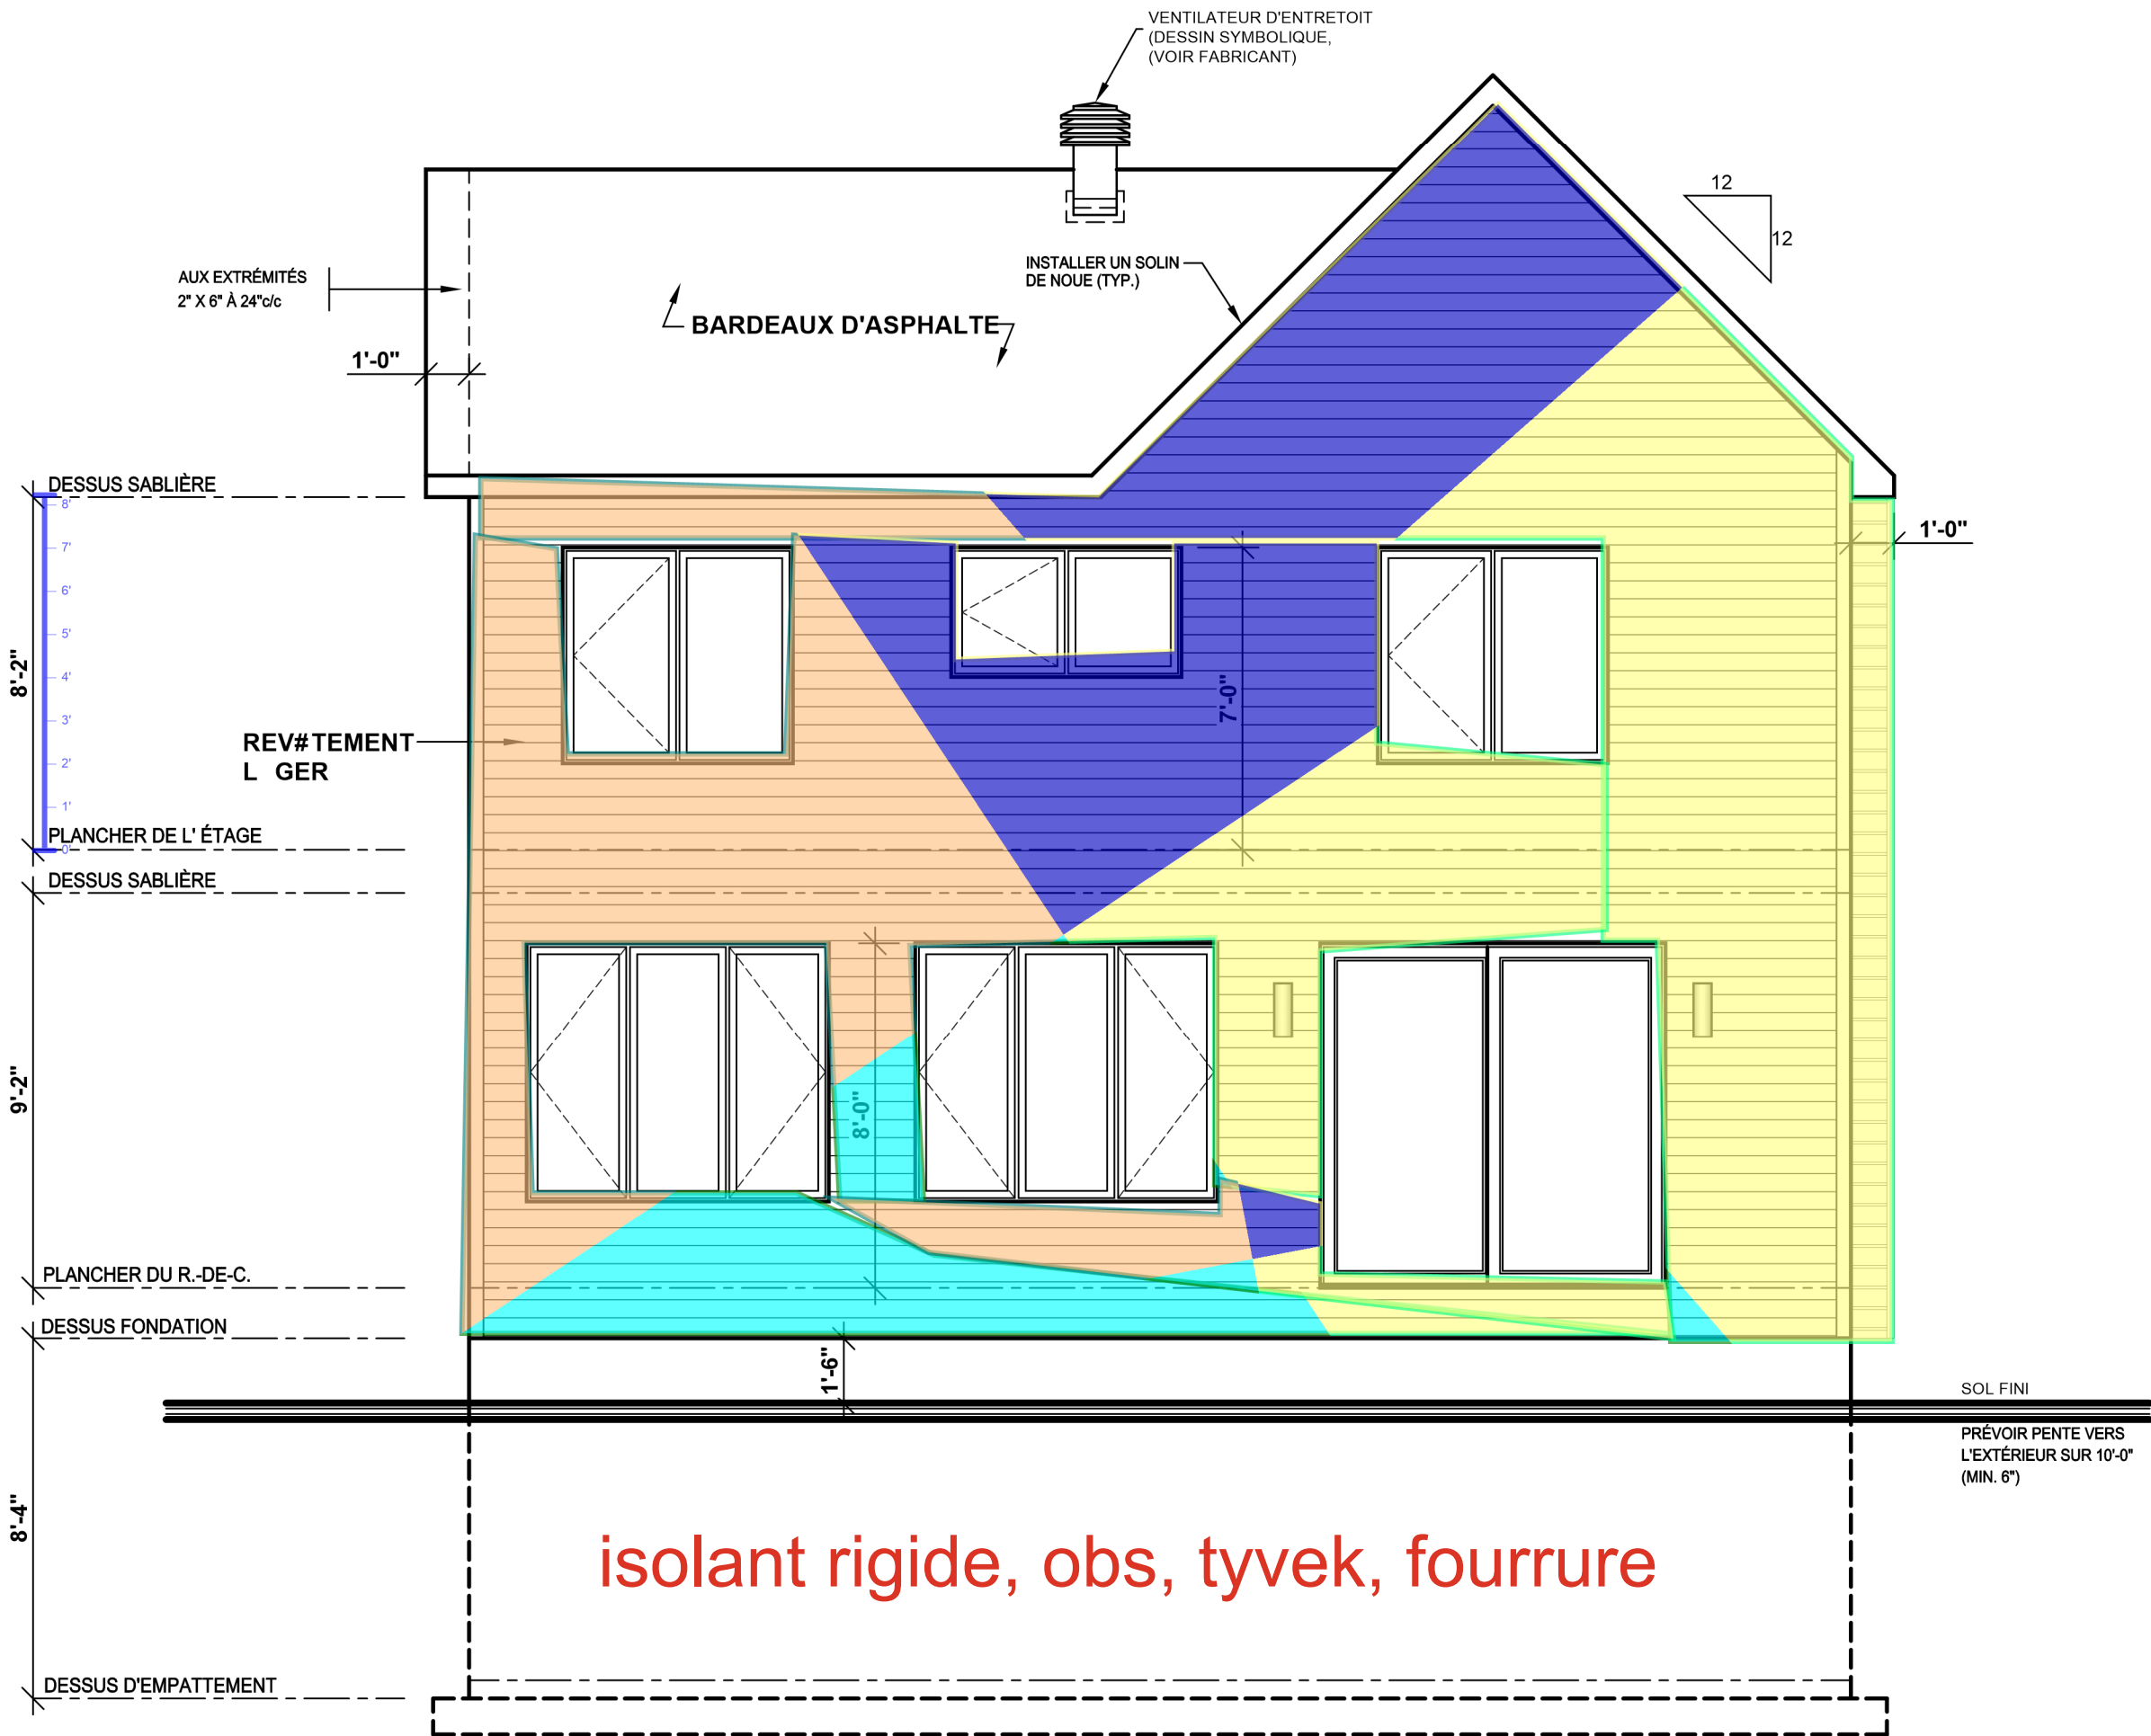

DESSINS DRUMMOND.COM TOUS DROITS RÉSERVÉS



AGENCE SAGUENAY-  
LAC-SAINT-JEAN  
896 RUE BÉGIN  
CHICOUTIMI, QC, G7H 4N9  
saguenay@dessinsdrummond.com  
1-800-567-1413  
P.6111



NOTES

L'ENTREPRENEUR DOIT S'ASSURER, AUPRÈS DE SON CLIENT, QUE LES PLANS R PONDENT AD QUATEMENT AUX RÈGLEMENTS MUNICIPAUX O'AURA LIEU LA CONSTRUCTION. LE CLIENT A LA RESPONSABILITÉ DE VÉRIFIER LES NORMES AUPRÈS DE SA MUNICIPALITÉ. CELLES-CI VARIENT SELON LES R GIONS ET PEUVENT N CESSITER DES CHANGEMENTS AUX PLANS. CE PLAN A T DESSINÉ PAR LES DESSINS DRUMMOND INC. ET EN EST SA PROPRIÉTÉ EXCLUSIVE. TOUTE REPRODUCTION DE LA PR SENTE COPIE PAR QUELQUE MOYEN QUE CE SOIT EST STRICTEMENT INTERDITE. L'ACHAT D'UN PLAN DE MAISON NE VOUS PERMET PAS D'UTILISER CE MODÈLE. DES FINS PUBLICITAIRES. MOINS D'OBTENIR PR ALABLEMENT UNE LICENCE. LA CONSTRUCTION DE PLUS D'UNE MAISON PARTIR DES PLANS DE CE MODÈLE. N CESSITE AUSSI OBLIGATOIREMENT L'OBTENTION D'UNE LICENCE. POUR DES RAISONS DE S CURITÉ OU DE RÈGLEMENT PARTICULIER, VOTRE MUNICIPALITÉ PEUT EXIGER QUE VOTRE PLAN SOIT CERTIFIÉ ET APPROUVÉ PAR UN ING NIEUR.



INFO CLIENT

SAMUEL PELLERIN &  
ANN-SOPHIE HARVEY

SUPERFICIES / PI.CA.

|                |      |
|----------------|------|
| REZ-DE-CHAUSSE | 1057 |
| TAGE           | 1057 |
| SOUS-SOL       | 1057 |
| TOTAL          | 3171 |

|                       |      |
|-----------------------|------|
| AUTRES                | ---- |
| PI#CES ADDITIONNELLES | ---- |
| GARAGE                | ---- |

SCEAU



PROJET


CONSTRUCTION NEUVE  
(SOUS-SOL)

DESSIN

L VATION GAUCHE

|             |            |        |      |
|-------------|------------|--------|------|
| CHELLE      | 1/4"=1'-0" | CONJ U | B.B. |
| DATE        | 23/02/2026 | R ALIS | B.B. |
| PLAN NO.    | P-66952    | V RIFI | B.B. |
| NO. FEUILLE |            |        | 3-12 |

Il est strictement interdit de reproduire  
ces plans sans l'autorisation de  
DESSINS DRUMMOND INC. Tout contrevenant  
@ cette loi sur les droits d'auteur, y compris  
l'imprimeur, est passible de POURSUITE.

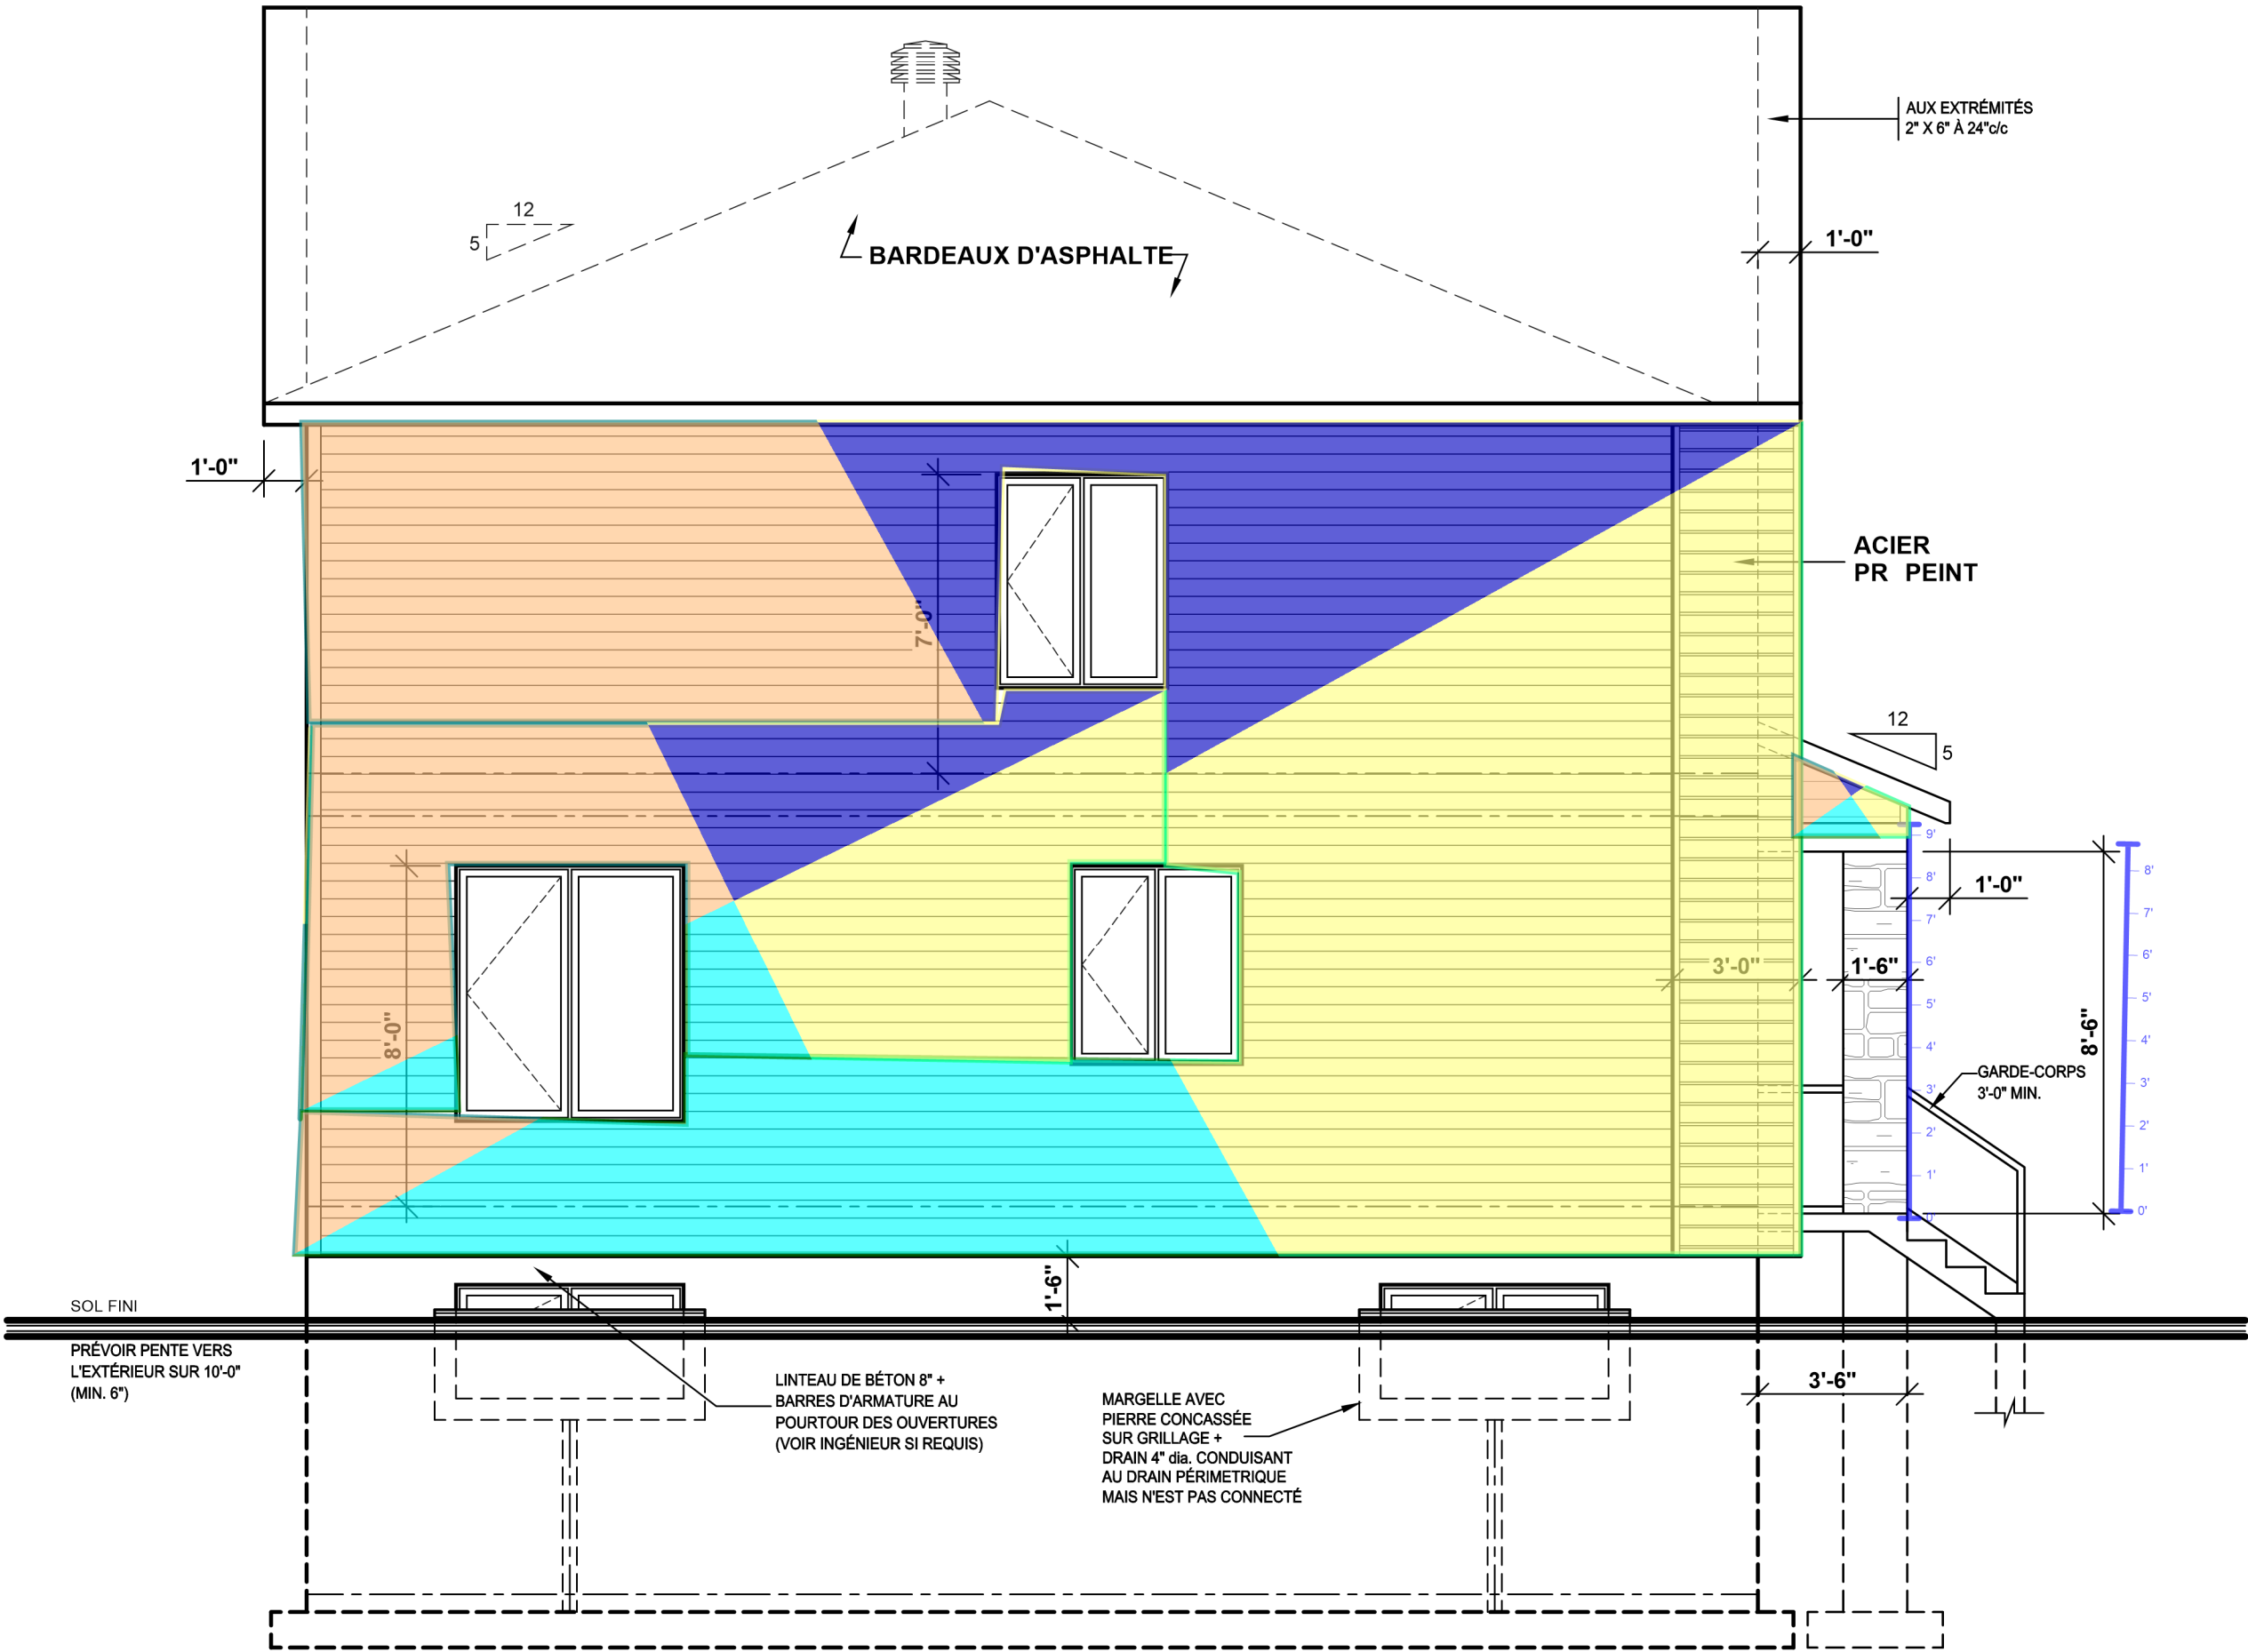

isolant rigide, osb, tyvek, fourrure

TOUTES DIMENSIONS @  
VERIFIER SUR LE CHANTIER

F VRIER 2026

DESSINS DRUMMOND.COM TOUS DROITS RÉSERVÉS

AGENCE SAGUENAY-  
LAC-SAINT-JEAN  
896 RUE BÉGIN  
CHICOUTIMI, QC, G7H 4N9  
saguenay@dessinsdrummond.com  
1-800-567-1413  
P.6111



NOTES

L'ENTREPRENEUR DOIT S'ASSURER, AUPRÈS DE SON CLIENT, QUE LES PLANS RÉPONDENT ADÉQUATEMENT AUX RÉGLEMENTS MUNICIPAUX OÙ AURA LIEU LA CONSTRUCTION. LE CLIENT A LA RESPONSABILITÉ DE VÉRIFIER LES NORMES AUPRÈS DE SA MUNICIPALITÉ. CELLES-CI VARIENT SELON LES RÉGIONS ET PEUVENT NéCESSITER DES CHANGEMENTS AUX PLANS. CE PLAN A ÉTÉ DESSINÉ PAR LES DESSINS DRUMMOND INC. ET EN EST SA PROPRIÉTÉ EXCLUSIVE. TOUTE REPRODUCTION DE LA PRÉSENTE COPIE PAR QUELQUE MOYEN QUE CE SOIT EST STRICTEMENT INTERDITE. L'ACHAT D'UN PLAN DE MAISON NE VOUS PERMET PAS D'UTILISER CE MODÈLE À DES FINS PUBLICITAIRES. À MOINS D'OBTENIR PRÉALABLEMENT UNE LICENCE. LA CONSTRUCTION DE PLUS D'UNE MAISON À PARTIR DES PLANS DE CE MODÈLE, NÉCESSITE AUSSI OBLIGATOIREMENT L'OBTENTION D'UNE LICENCE. POUR DES RAISONS DE SÉCURITÉ OU DE RÉGLEMENT PARTICULIER, VOTRE MUNICIPALITÉ PEUT EXIGER QUE VOTRE PLAN SOIT CERTIFIÉ ET APPROUVÉ PAR UN INGÉNIEUR.



INFO CLIENT

SAMUEL PELLERIN &  
ANN-SOPHIE HARVEY

SUPERFICIES / PI.CA.

|                 |      |
|-----------------|------|
| REZ-DE-CHAUSSEE | 1057 |
| ÉTAGE           | 1057 |
| SOUS-SOL        | 1057 |
| TOTAL           | 3171 |

|                       |      |
|-----------------------|------|
| AUTRES                | ---- |
| PIÈCES ADDITIONNELLES | ---- |
| GARAGE                | ---- |

SCEAU



PROJET


CONSTRUCTION NEUVE  
(SOUS-SOL)

DESSIN

ÉLÉVATION AVANT

|             |            |         |      |
|-------------|------------|---------|------|
| ÉCHELLE     | 1/4"=1'-0" | CONÇU   | B.B. |
| DATE        | 23/02/2026 | RÉALISÉ | B.B. |
| PLAN NO.    | P-66952    | VÉRIFIÉ | B.B. |
| NO. FEUILLE |            |         | 1-12 |

Il est strictement interdit de reproduire ces plans sans l'autorisation de DESSINS DRUMMOND INC. Tout contrevenant @ cette loi sur les droits d'auteur, y compris l'imprimeur, est passible de POURSUITE.

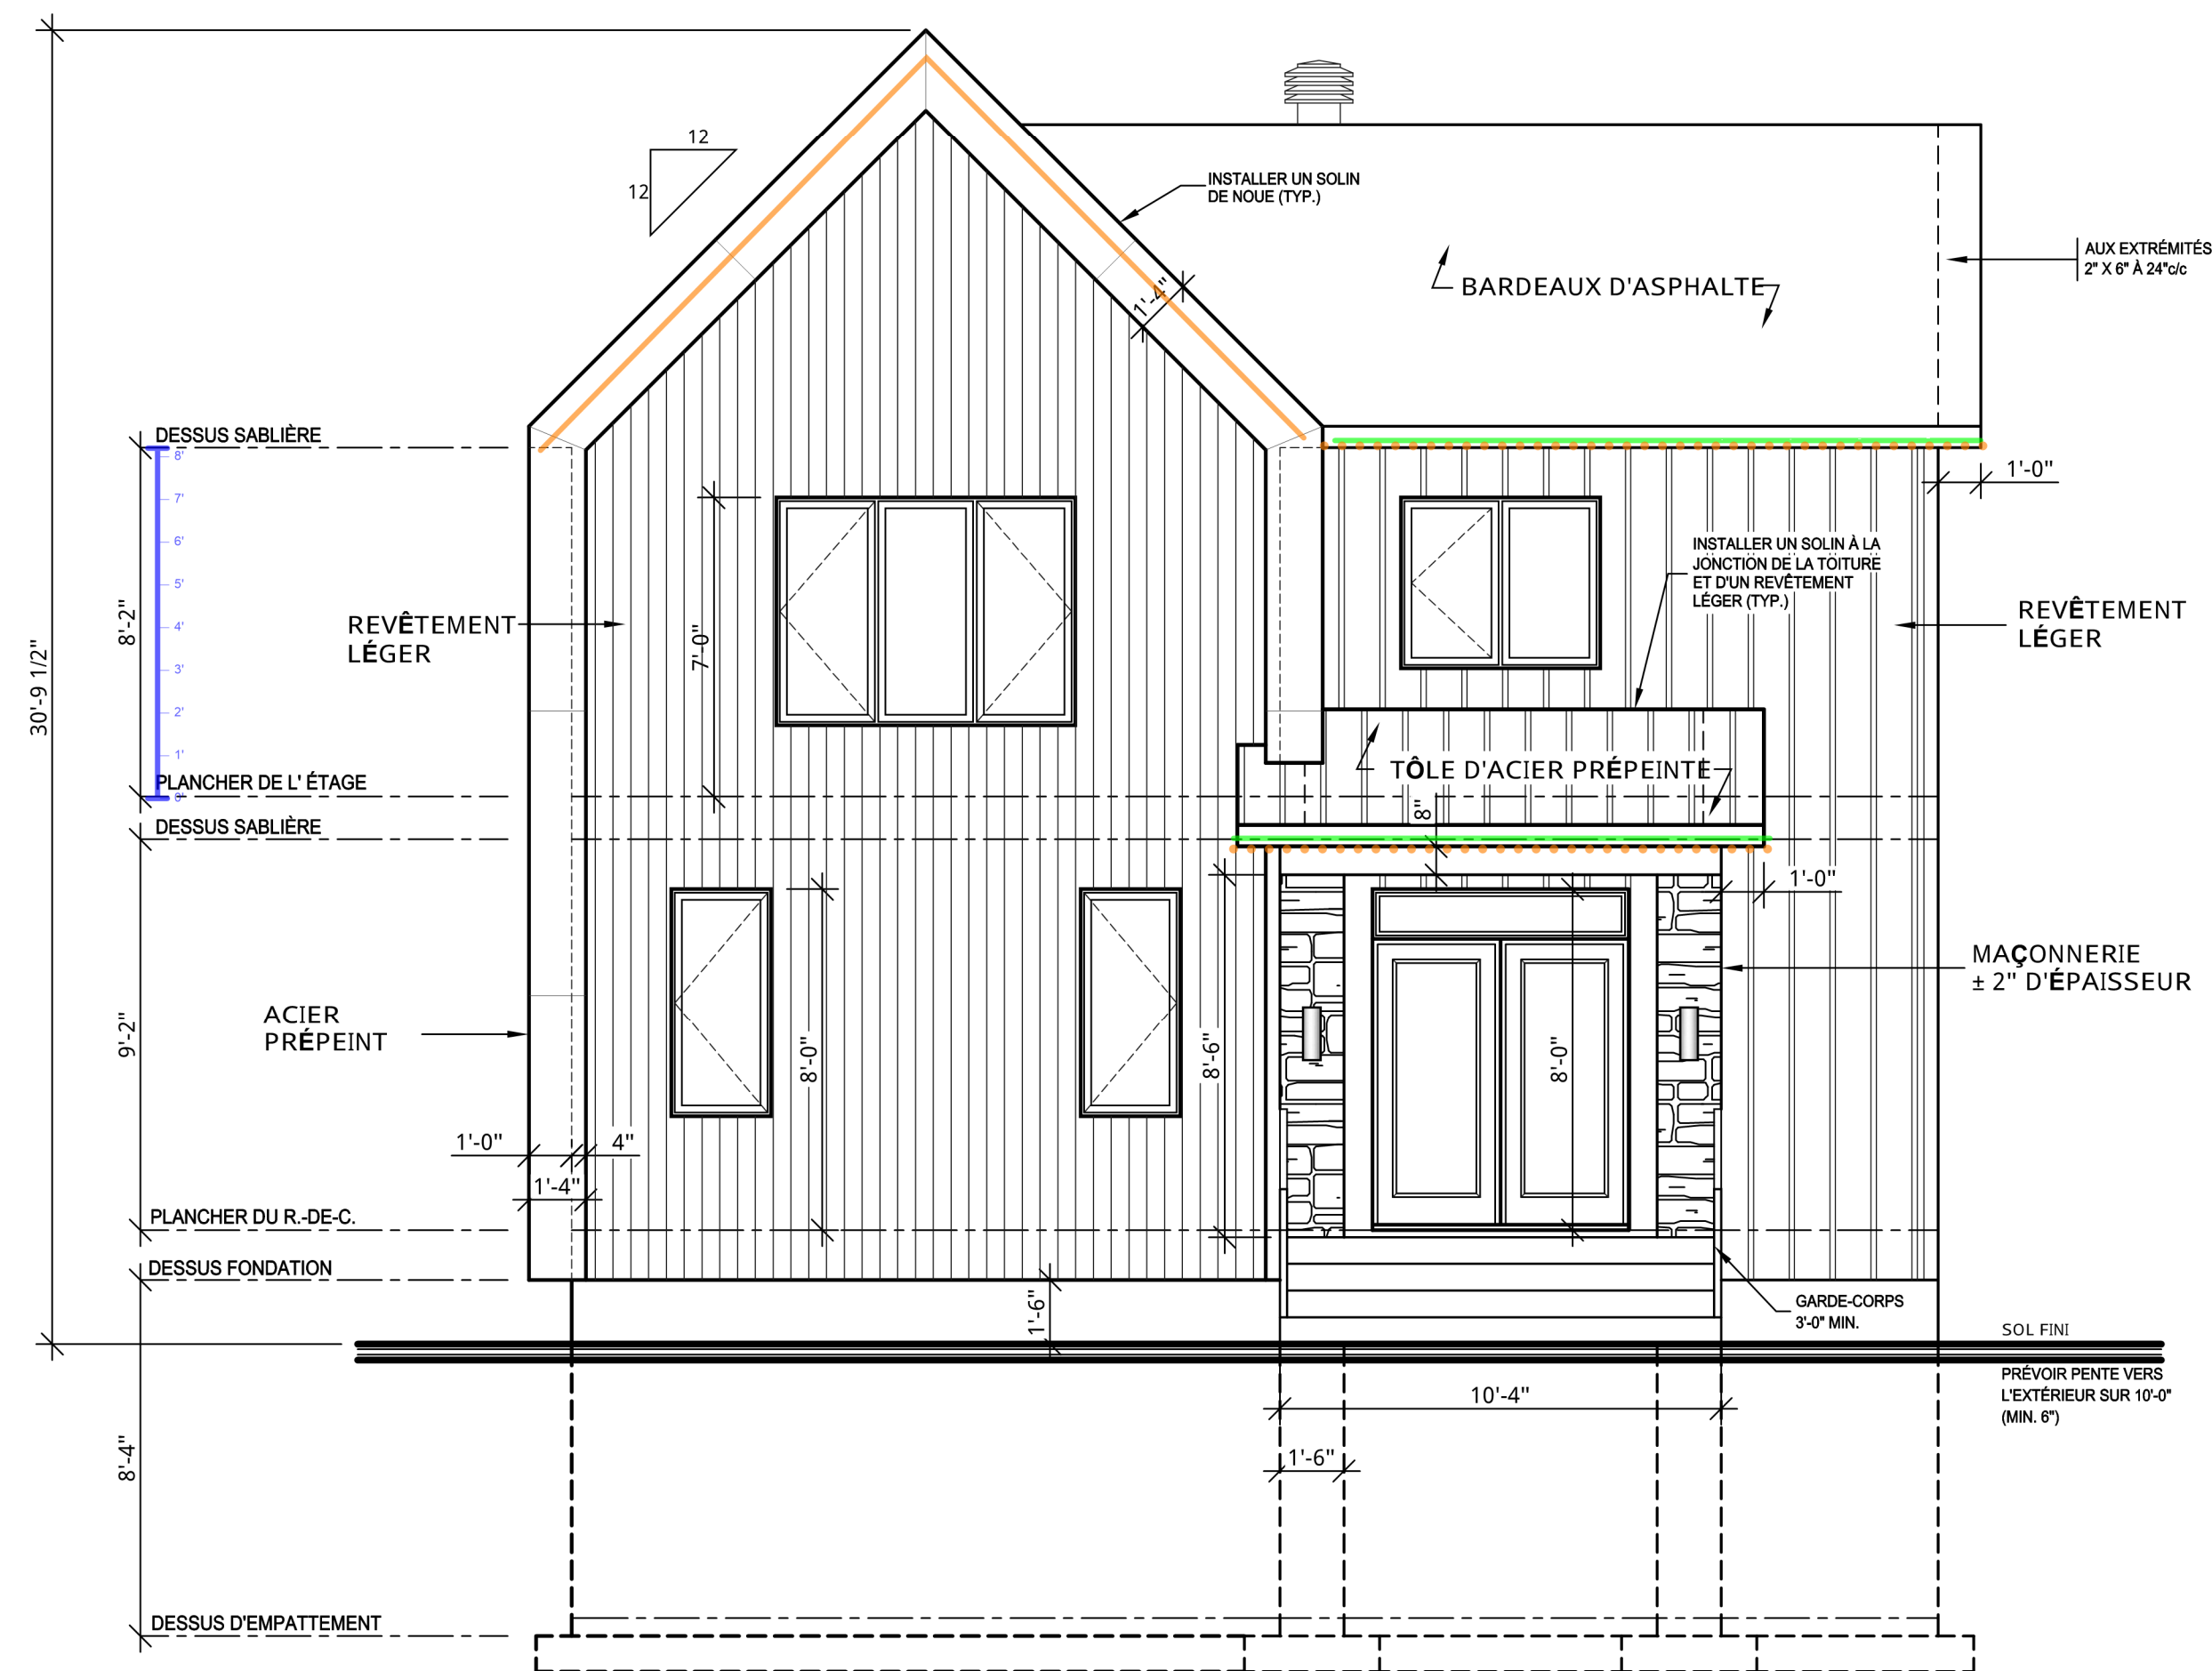

Fascia et soffite

TOUTES DIMENSIONS @  
VÉRIFIER SUR LE CHANTIER

FÉVRIER 2026

DESSINS DRUMMOND.COM TOUS DROITS RÉSERVÉS



AGENCE SAGUENAY-  
LAC-SAINT-JEAN  
896 RUE BÉGIN  
CHICOUTIMI, QC, G7H 4N9  
saguenay@dessinsdrummond.com  
1-800-567-1413  
P.6111



NOTES

L'ENTREPRENEUR DOIT S'ASSURER, AUPRÈS DE SON CLIENT, QUE LES PLANS RÉPONDENT ADÉQUATEMENT AUX RÉGLEMENTS MUNICIPAUX OÙ AURA LIEU LA CONSTRUCTION. LE CLIENT A LA RESPONSABILITÉ DE VÉRIFIER LES NORMES AUPRÈS DE SA MUNICIPALITÉ. CELLES-CI VARIENT SELON LES RÉGIONS ET PEUVENT NéCESSITER DES CHANGEMENTS AUX PLANS. CE PLAN A ÉTÉ DESSINÉ PAR LES DESSINS DRUMMOND INC. ET EN EST SA PROPRIÉTÉ EXCLUSIVE. TOUTE REPRODUCTION DE LA PRÉSENTE COPIE PAR QUELQUE MOYEN QUE CE SOIT EST STRICTEMENT INTERDITE. L'ACHAT D'UN PLAN DE MAISON NE VOUS PERMET PAS D'UTILISER CE MODÈLE À DES FINS PUBLICITAIRES. À MOINS D'OBTENIR PRÉALABLEMENT UNE LICENCE. LA CONSTRUCTION DE PLUS D'UNE MAISON À PARTIR DES PLANS DE CE MODÈLE, NéCESSITE AUSSI OBLIGATOIREMENT L'OBTENTION D'UNE LICENCE. POUR DES RAISONS DE SÉCURITÉ OU DE RÉGLEMENT PARTICULIER, VOTRE MUNICIPALITÉ PEUT EXIGER QUE VOTRE PLAN SOIT CERTIFIÉ ET APPROUVÉ PAR UN INGÉNIEUR.



INFO CLIENT

SAMUEL PELLERIN &  
ANN-SOPHIE HARVEY

SUPERFICIES / PI.CA.

|                       |      |
|-----------------------|------|
| REZ-DE-CHAUSSEE       | 1057 |
| ÉTAGE                 | 1057 |
| SOUS-SOL              | 1057 |
| TOTAL                 | 3171 |
| AUTRES                | ---- |
| PIÈCES ADDITIONNELLES | ---- |
| GARAGE                | ---- |

SCEAU



PROJET


CONSTRUCTION NEUVE  
(SOUS-SOL)

DESSIN

ÉLÉVATION GAUCHE

|             |            |         |      |
|-------------|------------|---------|------|
| ÉCHELLE     | 1/4"=1'-0" | CONÇU   | B.B. |
| DATE        | 23/02/2026 | RÉALISÉ | B.B. |
| PLAN NO.    | P-66952    | VÉRIFIÉ | B.B. |
| NO. FEUILLE | 3-12       |         |      |

Il est strictement interdit de reproduire ces plans sans l'autorisation de DESSINS DRUMMOND INC. Tout contrevenant @ cette loi sur les droits d'auteur, y compris l'imprimeur, est passible de POURSUITE.

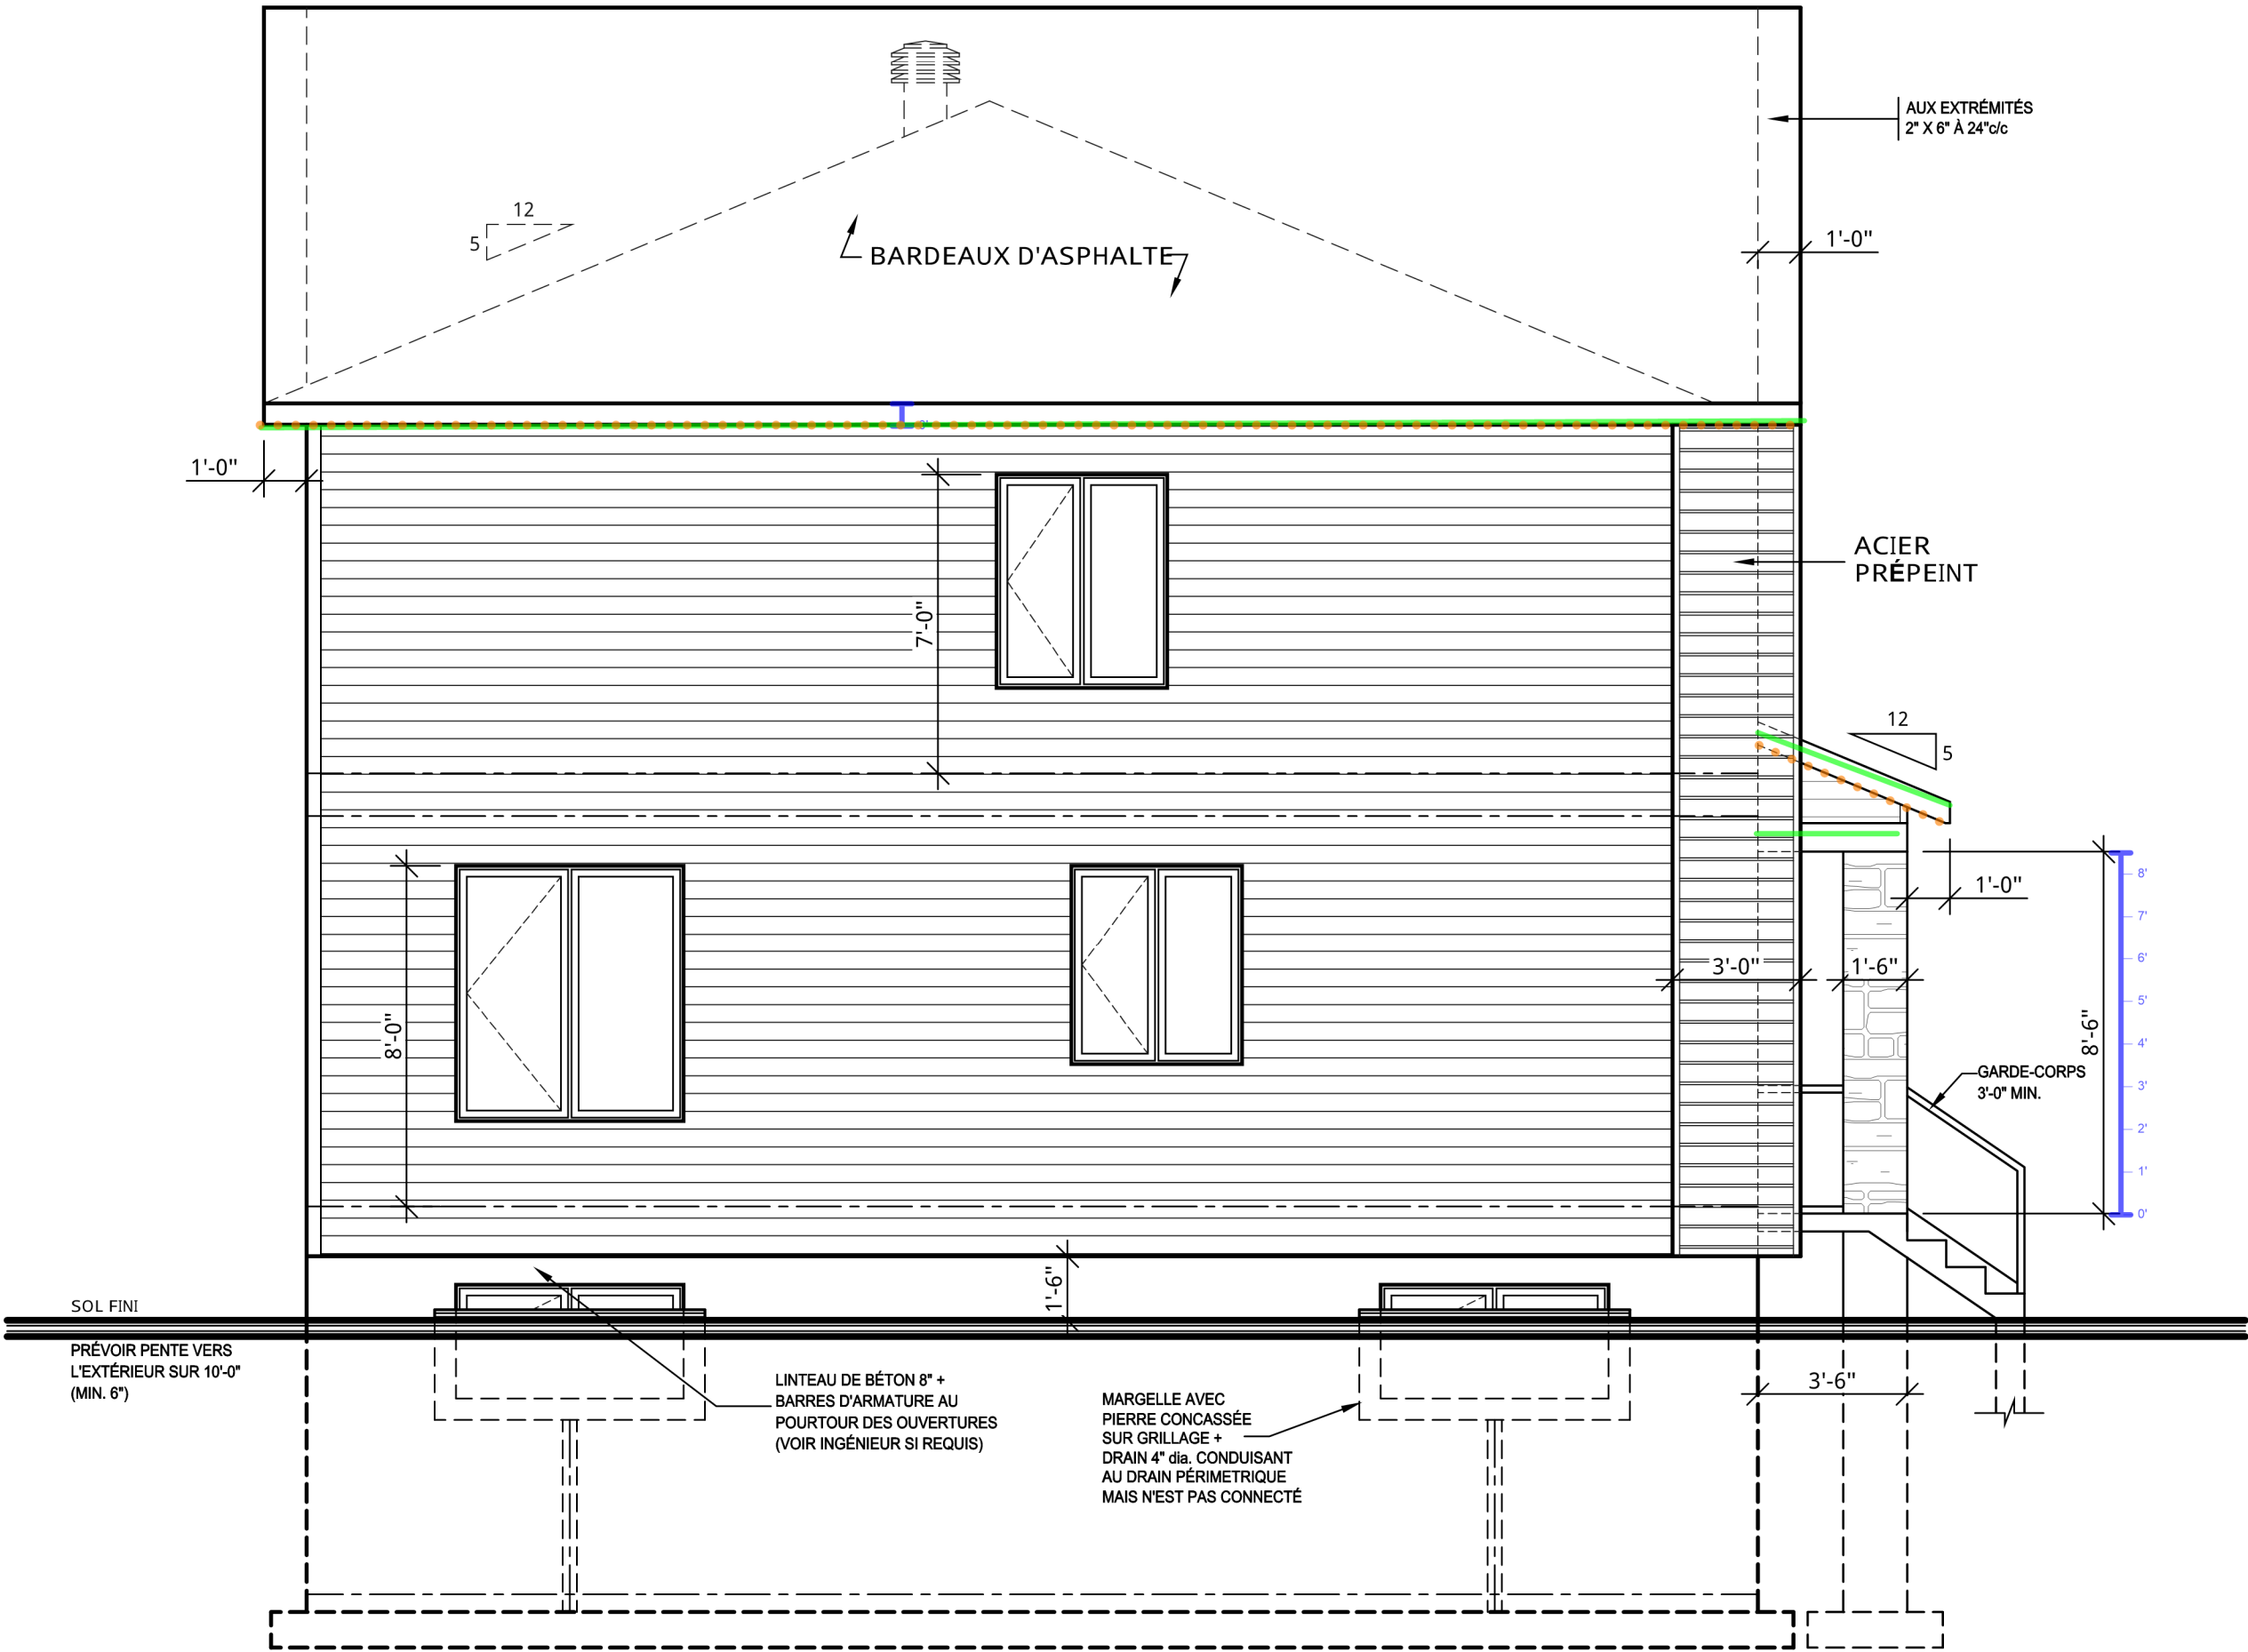

fascia et soffite

TOUTES DIMENSIONS @  
VÉRIFIER SUR LE CHANTIER

FÉVRIER 2026

DESSINS DRUMMOND.COM TOUS DROITS RÉSERVÉS

Il est strictement interdit de reproduire ces plans sans l'autorisation de DESSINS DRUMMOND INC. Tout contrevenant @ cette loi sur les droits d'auteur, y compris l'imprimeur, est passible de POURSUITE.

FÉVRIER 2026

AGENCE SAGUENAY-  
LAC-SAINT-JEAN  
896 RUE BÉGIN  
CHICOUTIMI, QC, G7H 4N9  
saguenay@dessinsdrummond.com  
1-800-567-1413  
P.6111



NOTES

L'ENTREPRENEUR DOIT S'ASSURER, AUPRÈS DE SON CLIENT, QUE LES PLANS RÉPONDENT ADÉQUATEMENT AUX RÉGLEMENTS MUNICIPAUX OÙ AURA LIEU LA CONSTRUCTION. LE CLIENT A LA RESPONSABILITÉ DE VÉRIFIER LES NORMES AUPRÈS DE SA MUNICIPALITÉ. CELLES-CI VARIENT SELON LES RÉGIONS ET PEUVENT NéCESSITER DES CHANGEMENTS AUX PLANS. CE PLAN A ÉTÉ DESSINÉ PAR LES DESSINS DRUMMOND INC. ET EN EST SA PROPRIÉTÉ EXCLUSIVE. TOUTE REPRODUCTION DE LA PRÉSENTE COPIE PAR QUELQUE MOYEN QUE CE SOIT EST STRICTEMENT INTERDITE. L'ACHAT D'UN PLAN DE MAISON NE VOUS PERMET PAS D'UTILISER CE MODÈLE À DES FINS PUBLICITAIRES. À MOINS D'OBTENIR PRÉALABLEMENT UNE LICENCE. LA CONSTRUCTION DE PLUS D'UNE MAISON À PARTIR DES PLANS DE CE MODÈLE, NÉCESSITE AUSSI OBLIGATOIREMENT L'OBTENTION D'UNE LICENCE. POUR DES RAISONS DE SÉCURITÉ OU DE RÉGLEMENT PARTICULIER, VOTRE MUNICIPALITÉ PEUT EXIGER QUE VOTRE PLAN SOIT CERTIFIÉ ET APPROUVÉ PAR UN INGÉNIEUR.




INFO CLIENT

SAMUEL PELLERIN &  
ANN-SOPHIE HARVEY

SUPERFICIES / PI.CA.

|                       |      |
|-----------------------|------|
| REZ-DE-CHAUSSEE       | 1057 |
| ÉTAGE                 | 1057 |
| SOUS-SOL              | 1057 |
| TOTAL                 | 3171 |
| AUTRES                | ---- |
| PIÈCES ADDITIONNELLES | ---- |
| GARAGE                | ---- |

SCEAU

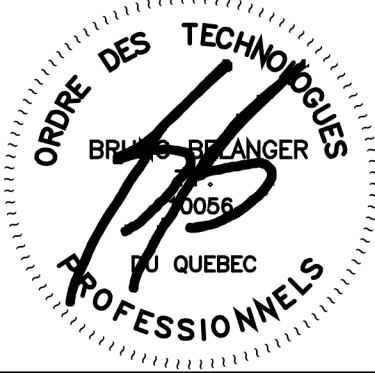


PROJET

CONSTRUCTION NEUVE  
(SOUS-SOL)

DESSIN

ÉLÉVATION ARRIÈRE

|             |            |         |      |
|-------------|------------|---------|------|
| ÉCHELLE     | 1/4"=1'-0" | CONÇU   | B.B. |
| DATE        | 23/02/2026 | RÉALISÉ | B.B. |
| PLAN NO.    | P-66952    | VÉRIFIÉ | B.B. |
| NO. FEUILLE | 4-12       |         |      |

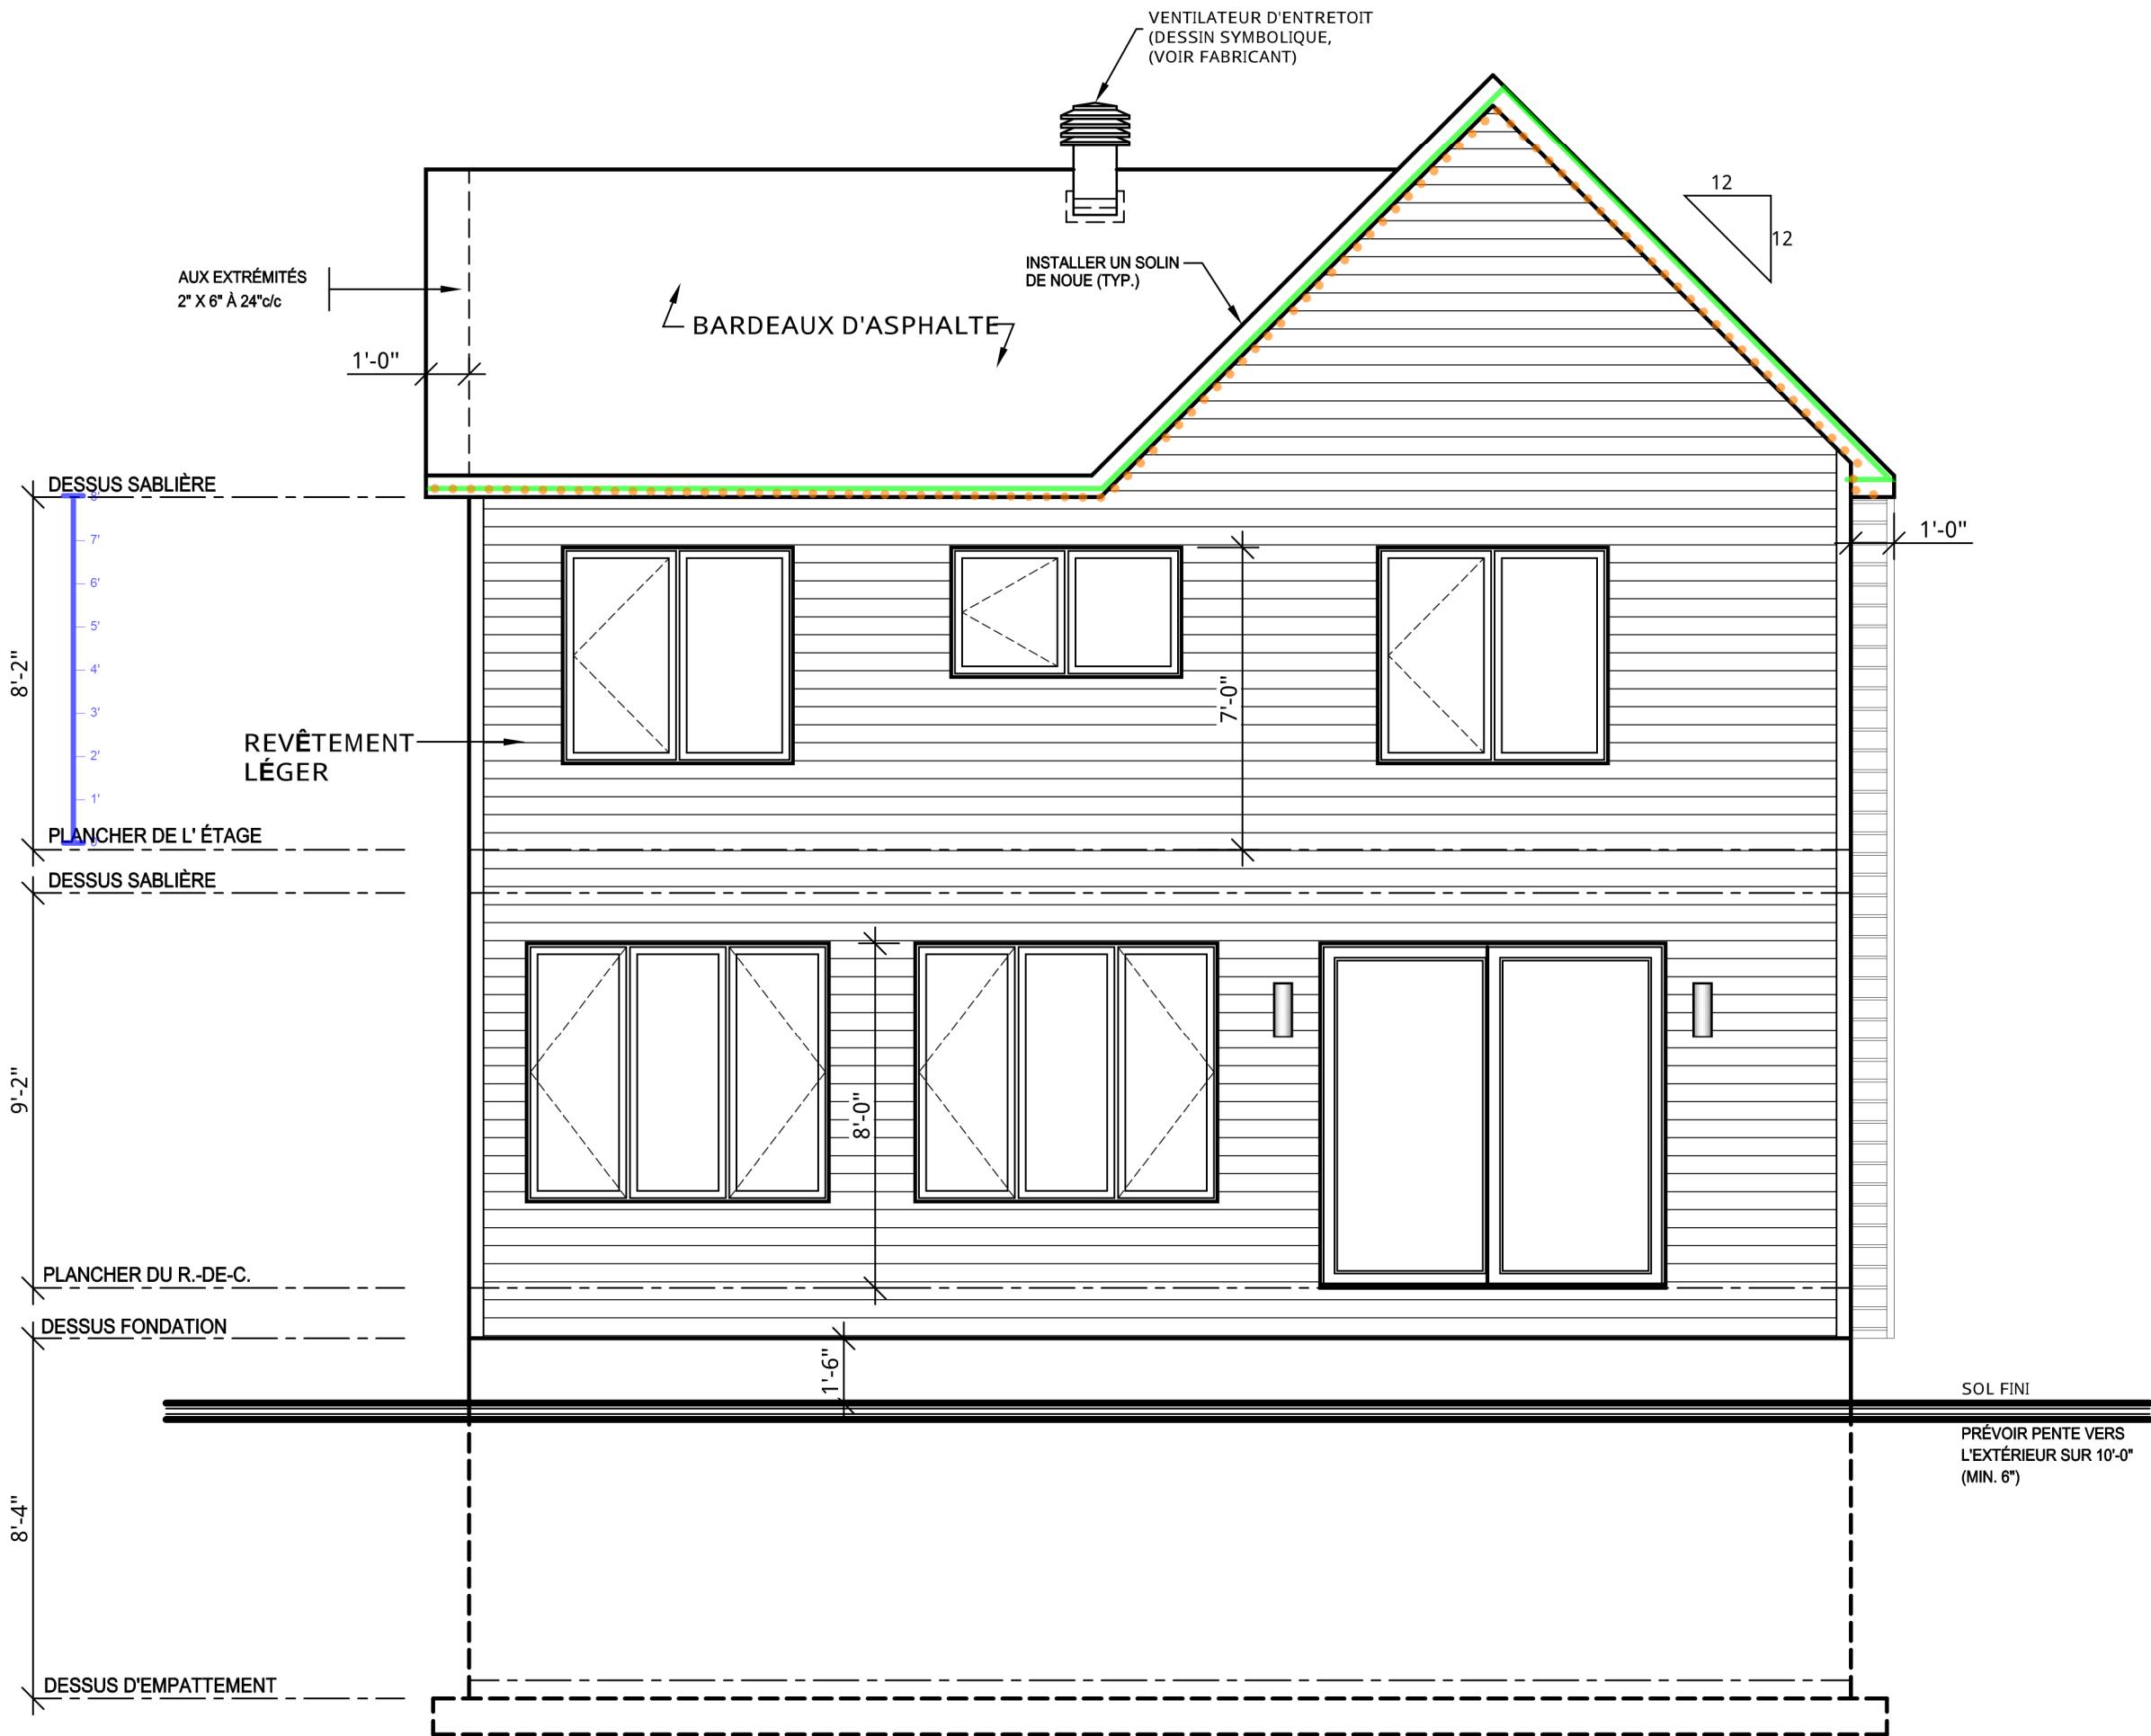

fascia et soffite

TOUTES DIMENSIONS @  
VÉRIFIER SUR LE CHANTIER

DESSINS DRUMMOND.COM TOUS DROITS RÉSERVÉS



AGENCE SAGUENAY-  
LAC-SAINT-JEAN  
896 RUE BÉGIN  
CHICOUTIMI, QC, G7H 4N9  
saguenay@dessinsdrummond.com  
1-800-567-1413  
P.6111



NOTES

L'ENTREPRENEUR DOIT S'ASSURER, AUPRÈS DE SON CLIENT, QUE LES PLANS RÉPONDENT ADÉQUATEMENT AUX RÉGLEMENTS MUNICIPAUX OÙ AURA LIEU LA CONSTRUCTION. LE CLIENT A LA RESPONSABILITÉ DE VÉRIFIER LES NORMES AUPRÈS DE SA MUNICIPALITÉ. CELLES-CI VARIENT SELON LES RÉGIONS ET PEUVENT NÉCESSITER DES CHANGEMENTS AUX PLANS. CE PLAN A ÉTÉ DESSINÉ PAR LES DESSINS DRUMMOND INC. ET EN EST SA PROPRIÉTÉ EXCLUSIVE. TOUTE REPRODUCTION DE LA PRÉSENTE COPIE PAR QUELQUE MOYEN QUE CE SOIT EST STRICTEMENT INTERDITE. L'ACHAT D'UN PLAN DE MAISON NE VOUS PERMET PAS D'UTILISER CE MODÈLE À DES FINS PUBLICITAIRES. À MOINS D'OBTENIR PRÉALABLEMENT UNE LICENCE. LA CONSTRUCTION DE PLUS D'UNE MAISON À PARTIR DES PLANS DE CE MODÈLE, NÉCESSITE AUSSI OBLIGATOIREMENT L'OBTENTION D'UNE LICENCE. POUR DES RAISONS DE SÉCURITÉ OU DE RÉGLEMENT PARTICULIER, VOTRE MUNICIPALITÉ PEUT EXIGER QUE VOTRE PLAN SOIT CERTIFIÉ ET APPROUVÉ PAR UN INGÉNIEUR.



INFO CLIENT

SAMUEL PELLERIN &  
ANN-SOPHIE HARVEY

SUPERFICIES / PI.CA.

|                       |      |
|-----------------------|------|
| REZ-DE-CHAUSSEE       | 1057 |
| ÉTAGE                 | 1057 |
| SOUS-SOL              | 1057 |
| TOTAL                 | 3171 |
| AUTRES                | ---- |
| PIÈCES ADDITIONNELLES | ---- |
| GARAGE                | ---- |

SCEAU



PROJET


CONSTRUCTION NEUVE  
(SOUS-SOL)

DESSIN

ÉLÉVATION GAUCHE

|             |            |         |      |
|-------------|------------|---------|------|
| ÉCHELLE     | 1/4"=1'-0" | CONÇU   | B.B. |
| DATE        | 23/02/2026 | RÉALISÉ | B.B. |
| PLAN NO.    | P-66952    | VÉRIFIÉ | B.B. |
| NO. FEUILLE | 3-12       |         |      |

Il est strictement interdit de reproduire ces plans sans l'autorisation de DESSINS DRUMMOND INC. Tout contrevenant @ cette loi sur les droits d'auteur, y compris l'imprimeur, est passible de POURSUITE.

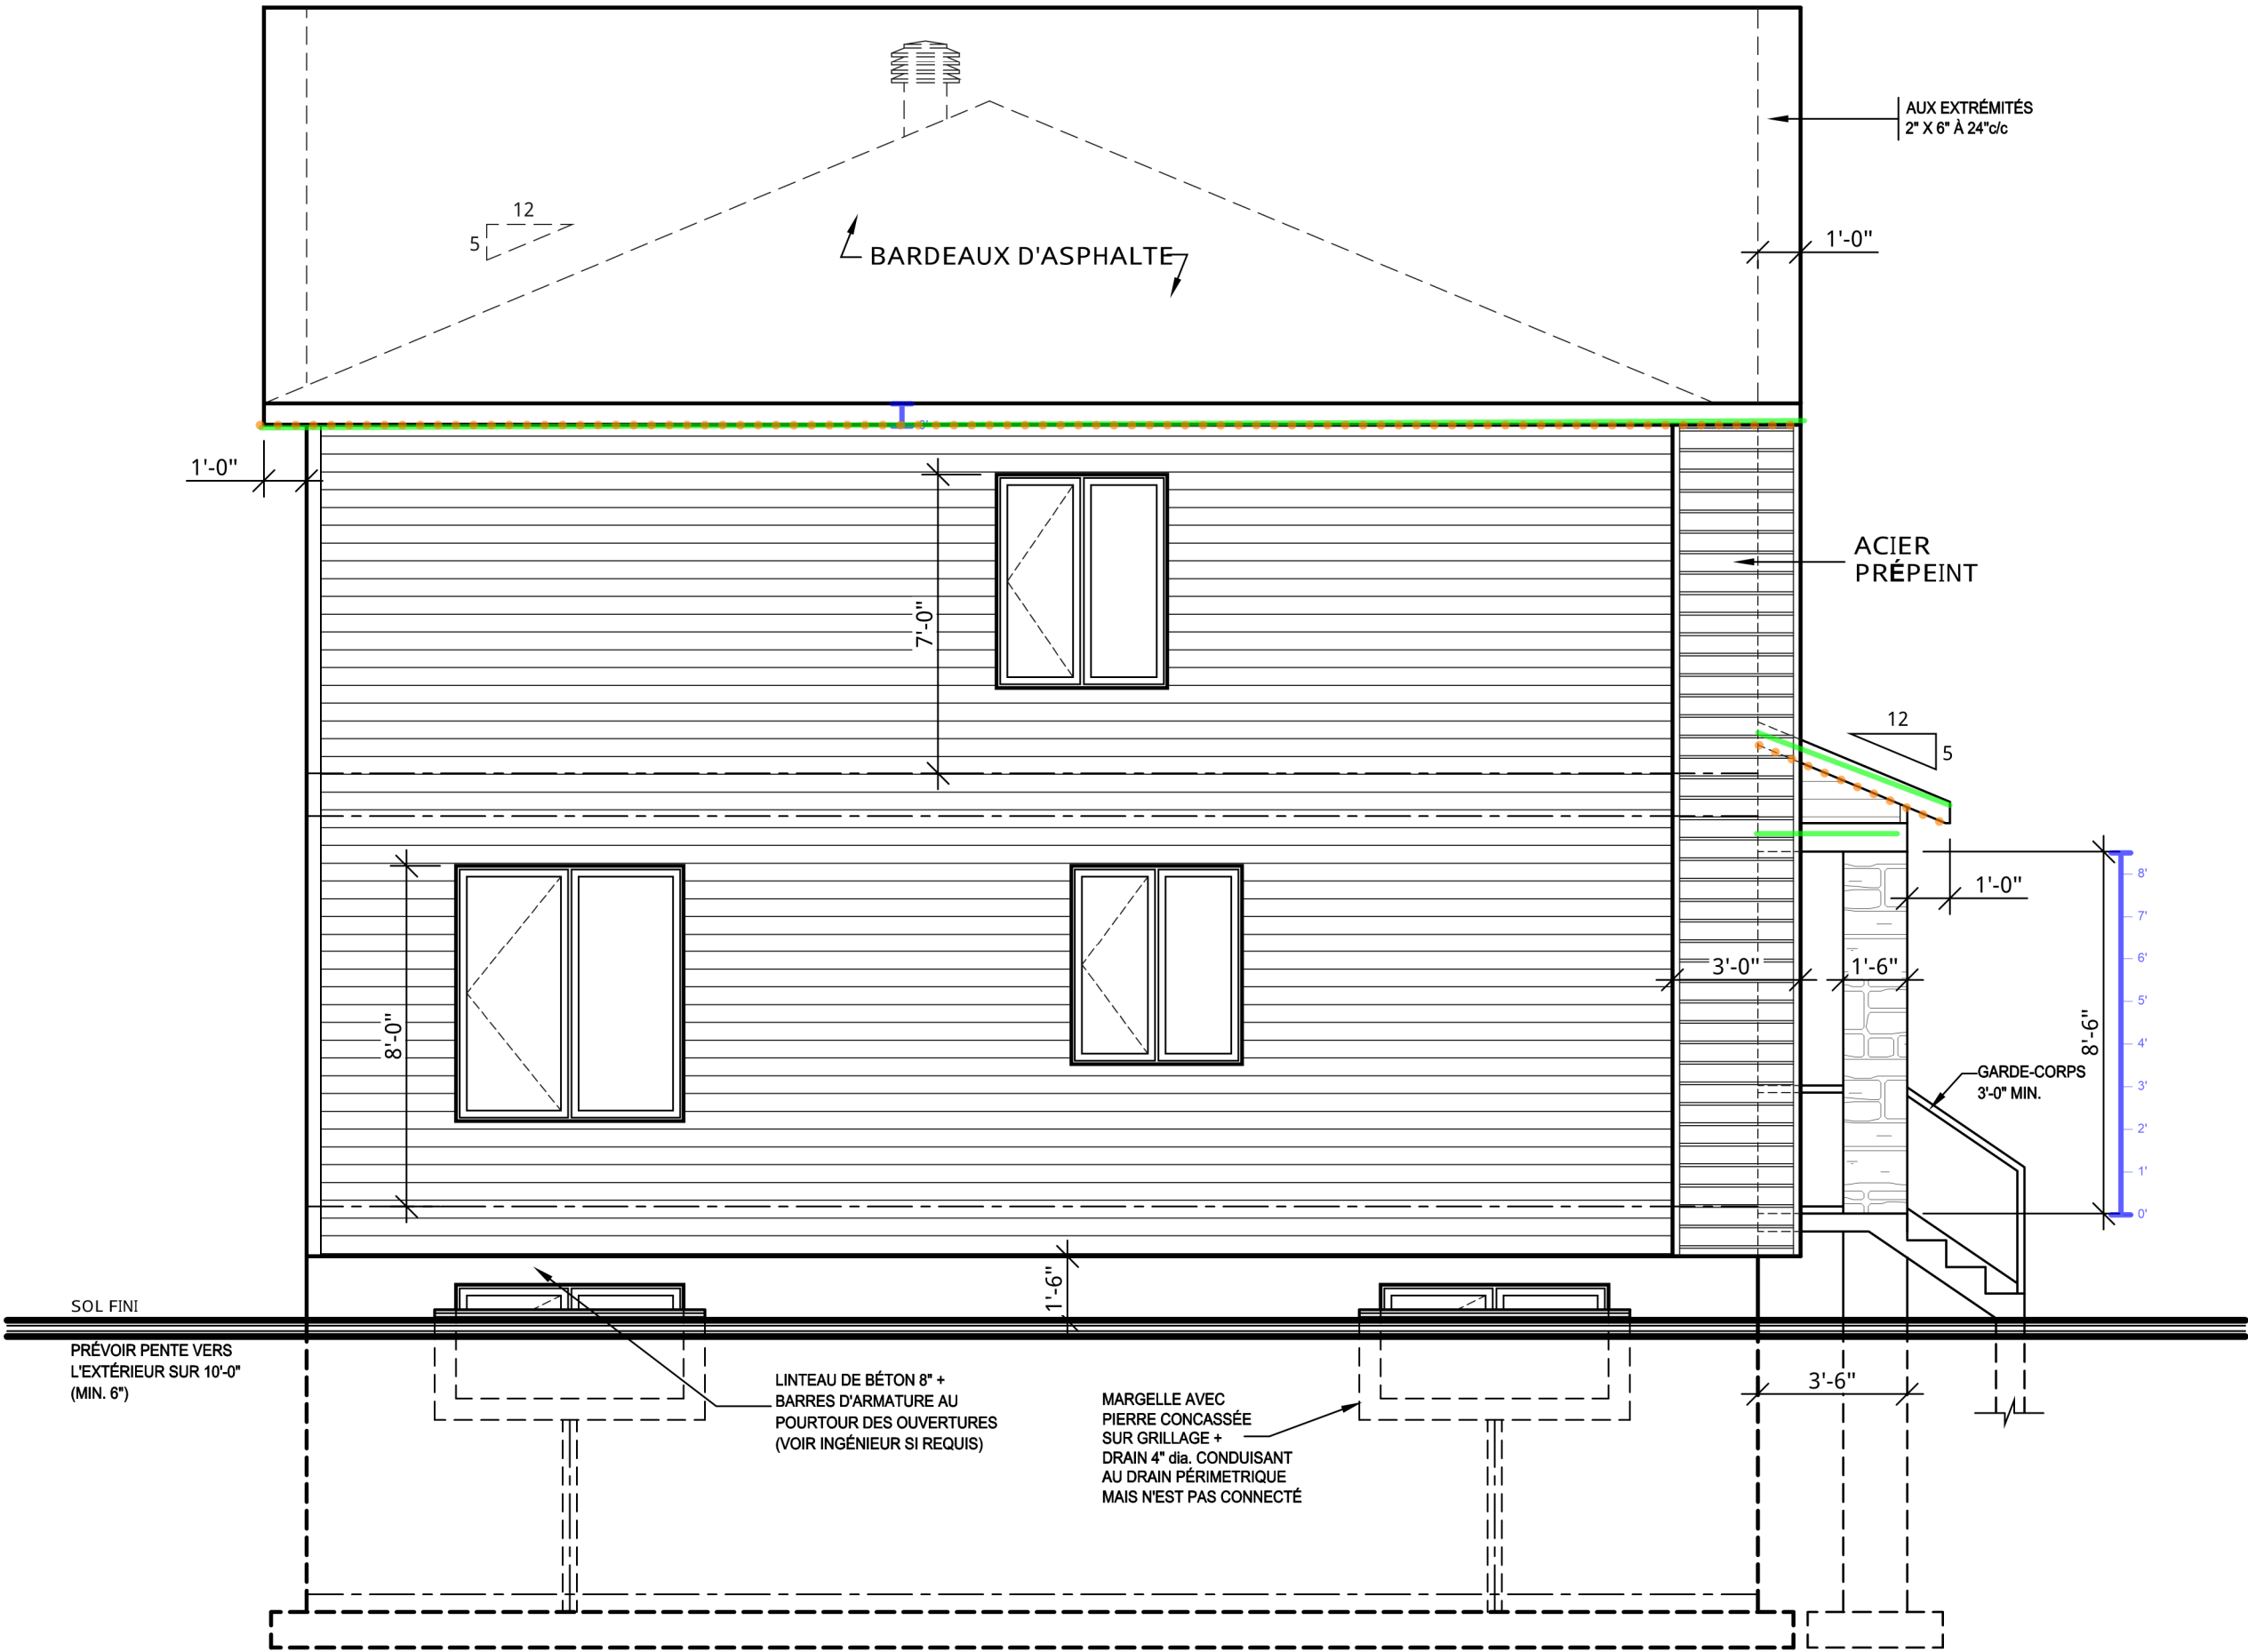

fascia et soffite


TOUTES DIMENSIONS @  
VÉRIFIER SUR LE CHANTIER

FÉVRIER 2026

DESSINS DRUMMOND.COM TOUS DROITS RÉSERVÉS

F VRIER 2026


LES FERMES DE TOIT SUR CE PLAN NE SONT QUE SCH. MATRIQUE.  
LE MANUFACTURIER EST RESPONSABLE DE CONCEVOIR DES  
FERMES SELON LES NORMES ET EXIGENCES EN VIGUEUR.

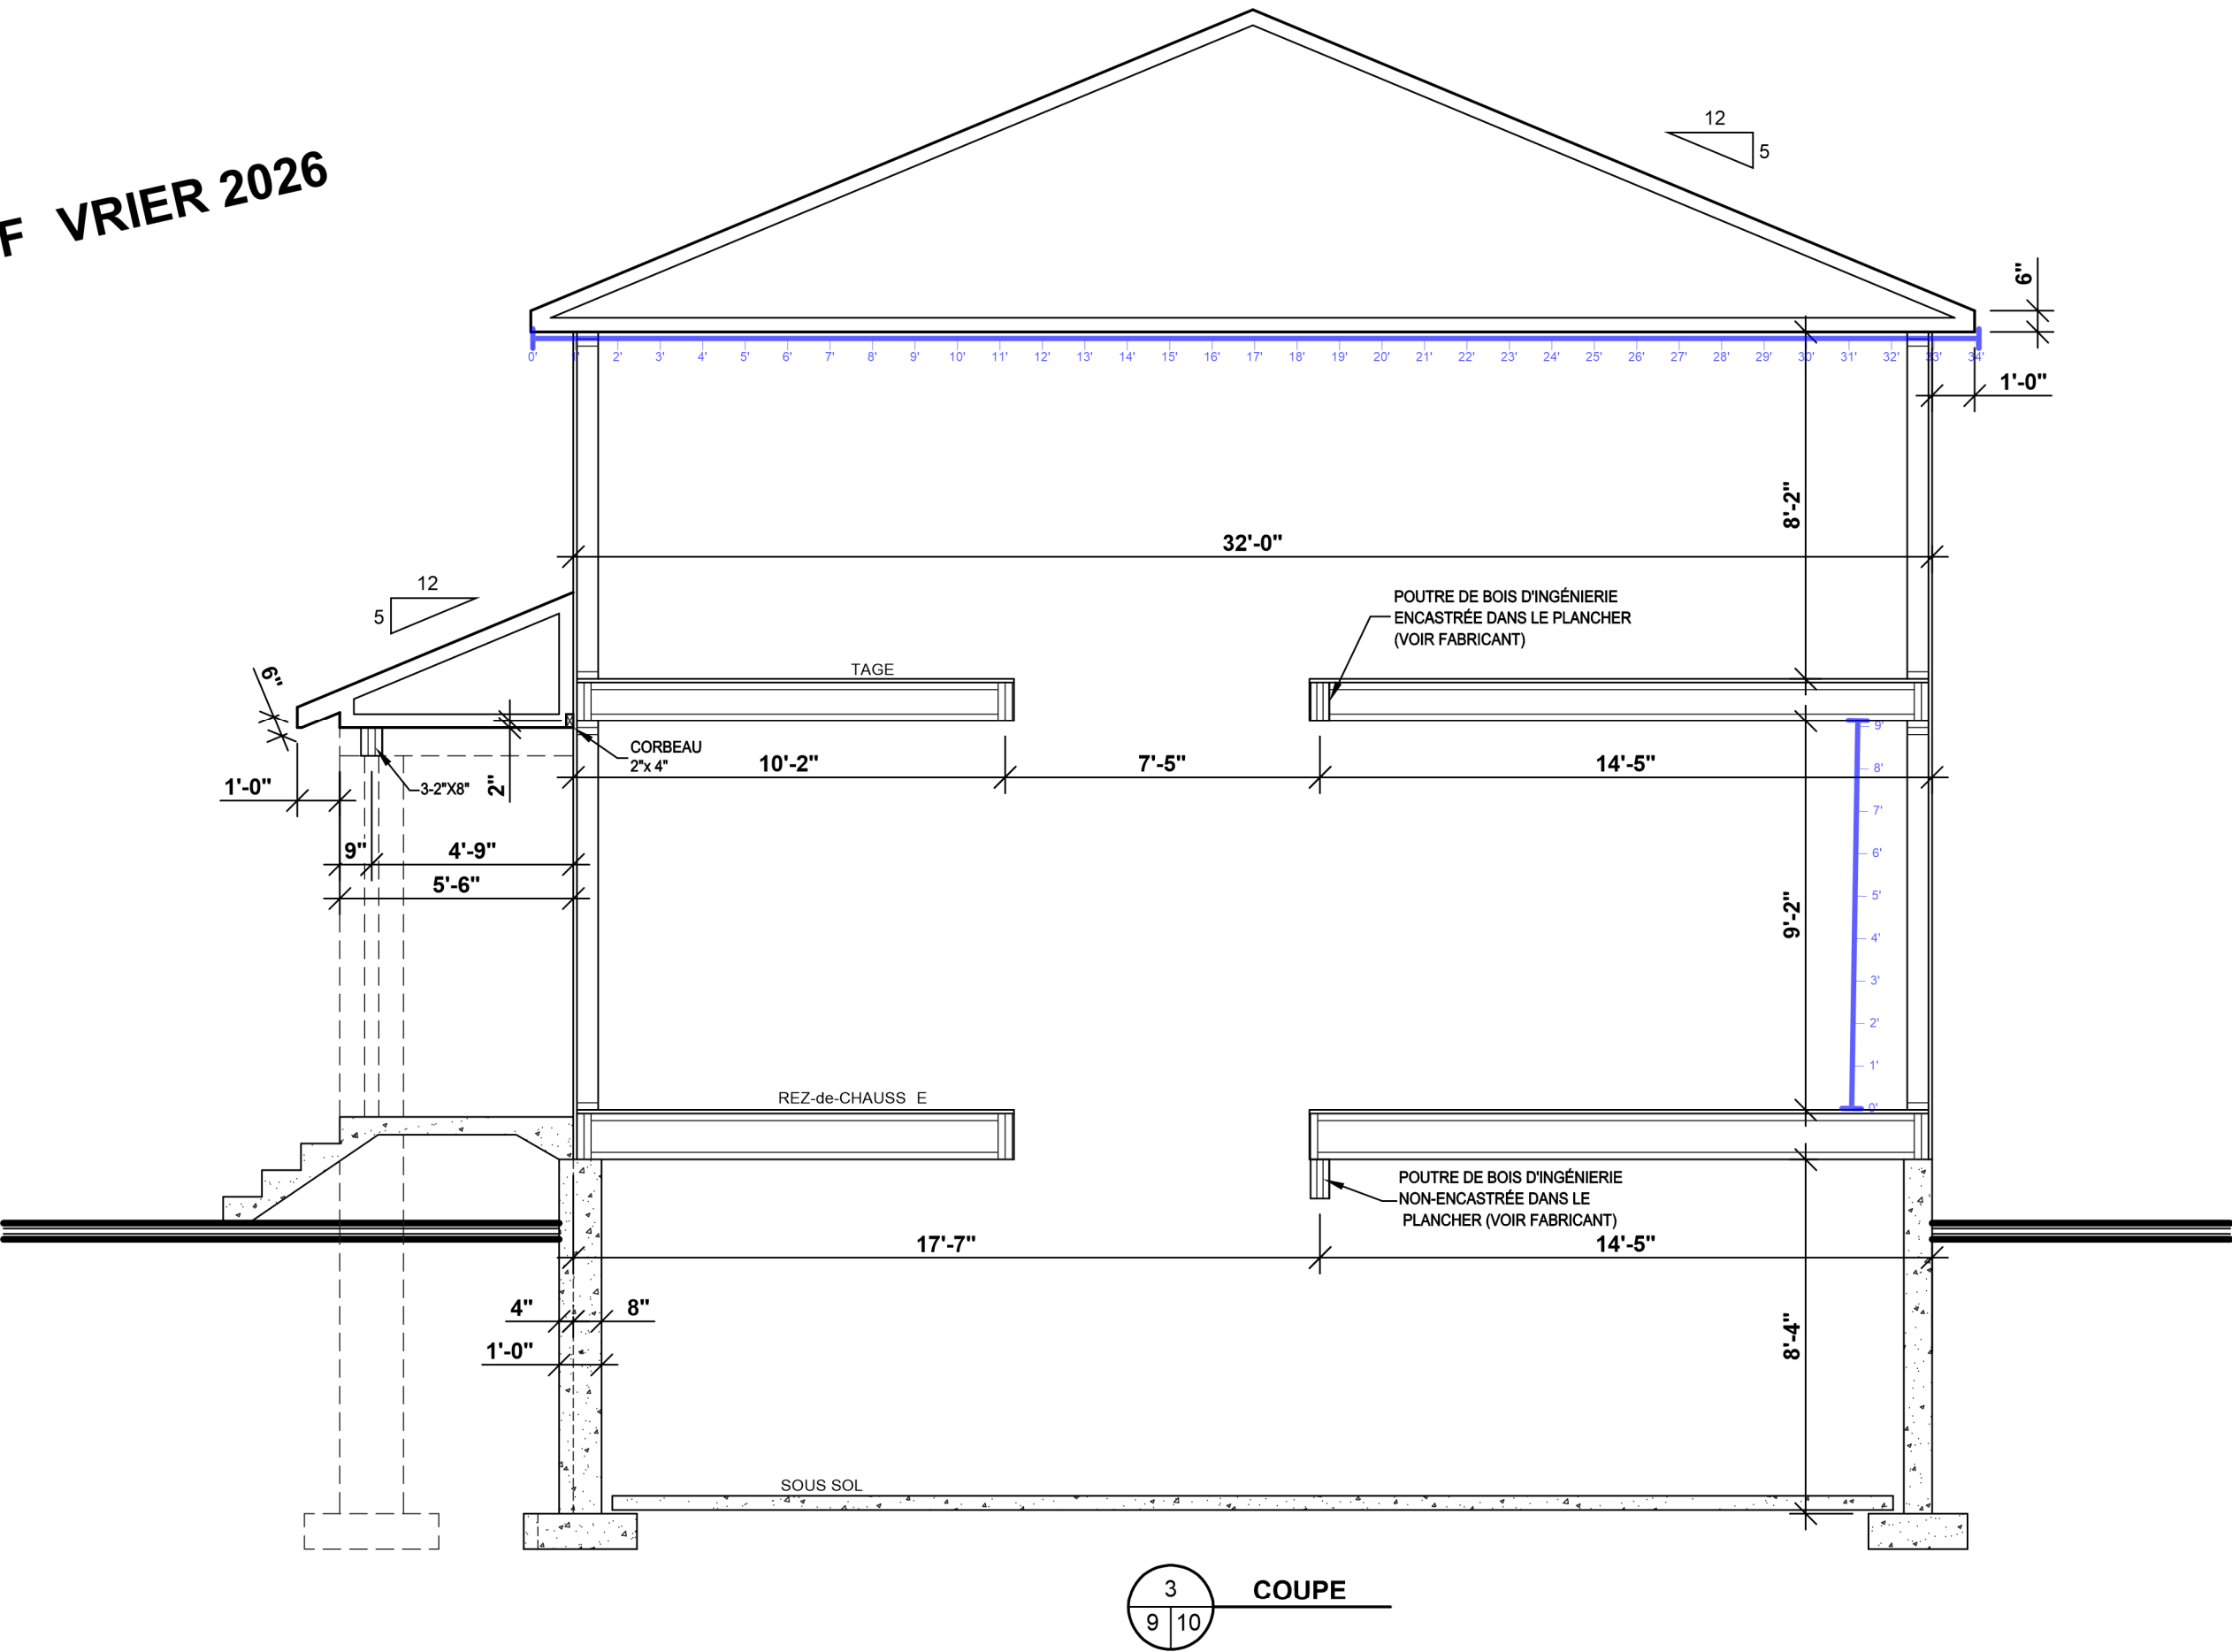

TOUTES DIMENSIONS @  
VERIFIER SUR LE CHANTIER

Il est strictement interdit de reproduire  
ces plans sans l'autorisation de  
DESSINS DRUMMOND INC. Tout contrevenant  
@ cette loi sur les droits d'auteur, y compris  
l'imprimeur, est passible de POURSUITE.

mesure ferme de toit

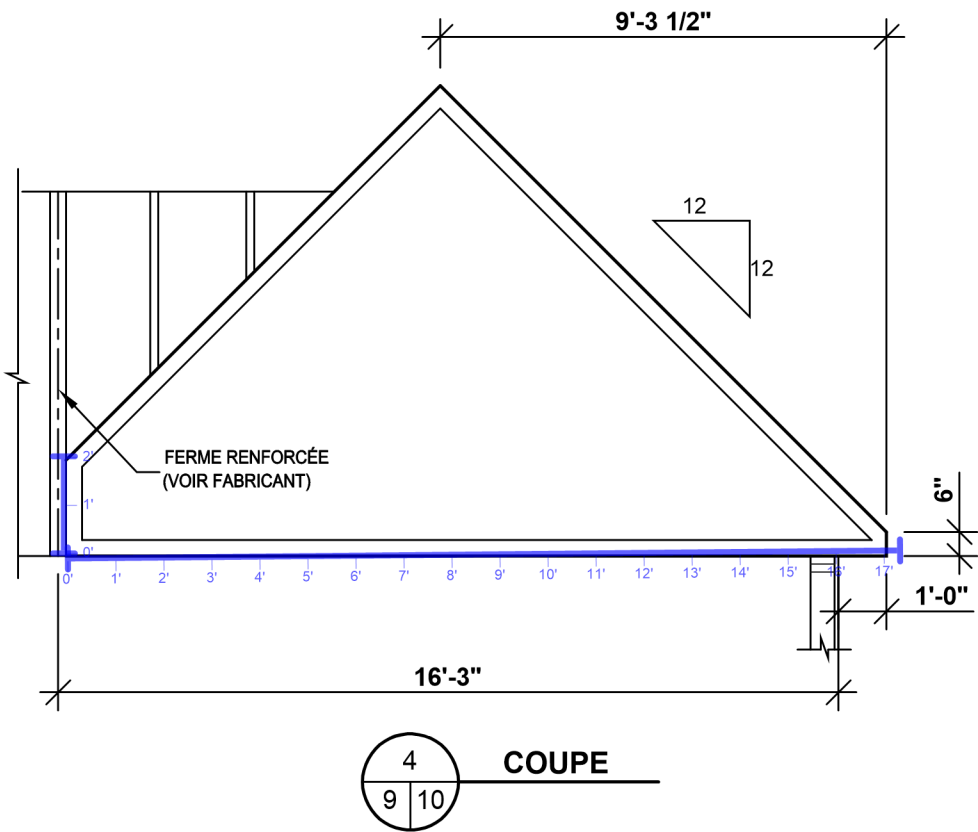

AGENCE SAGUENAY-  
LAC-SAINT-JEAN  
896 RUE BÉGIN  
CHICOUTIMI, QC, G7H 4N9  
saguenay@dessinsdrummond.com  
1-800-567-1413

DESSINS  
DRUMMOND

NOTES

L'ENTREPRENEUR DOIT S'ASSURER, AUPRÈS DE SON CLIENT, QUE LES PLANS R. PONDENT AD. QUATEMENT AUX RÈGLEMENTS MUNICIPAUX OÙ AURA LIEU LA CONSTRUCTION. LE CLIENT A LA RESPONSABILITÉ DE VÉRIFIER LES NORMES AUPRÈS DE SA MUNICIPALITÉ. CELLES-CI VARIENT SELON LES R. GIONS ET PEUVENT N. CESSITER DES CHANGEMENTS AUX PLANS. CE PLAN A. T. DESSIN. PAR LES DESSINS DRUMMOND INC. ET EN EST SA PROPRIÉTÉ EXCLUSIVE. TOUTE REPRODUCTION DE LA PR. SENTE COPIE PAR QUELQUE MOYEN QUE CE SOIT EST STRICTEMENT INTERDITE. L'ACHAT D'UN PLAN DE MAISON NE VOUS PERMET PAS D'UTILISER CE MODÈLE. DES FINS PUBLICITAIRES. MOINS D'OBTENIR PR. ALABLEMENT UNE LICENCE. LA CONSTRUCTION DE PLUS D'UNE MAISON. PARTIR DES PLANS DE CE MODÈLE. N. CESSITE AUSSI OBLIGATOIREMENT L'OBTENTION D'UNE LICENCE. POUR DES RAISONS DE S. CURITÉ OU DE RÈGLEMENT PARTICULIER, VOTRE MUNICIPALITÉ PEUT EXIGER QUE VOTRE PLAN SOIT CERTIFIÉ ET APPROUVÉ PAR UN INGÉNIEUR.



INFO CLIENT

SAMUEL PELLERIN &  
ANN-SOPHIE HARVEY

SUPERFICIES / PI.CA.

|                       |      |
|-----------------------|------|
| REZ-DE-CHAUSSE        | 1057 |
| TAGE                  | 1057 |
| SOUS-SOL              | 1057 |
| TOTAL                 | 3171 |
| AUTRES                | ---- |
| PI#CES ADDITIONNELLES | ---- |
| GARAGE                | ---- |

SCEAU



PROJET

CONSTRUCTION NEUVE  
(SOUS-SOL)

DESSIN

SCH. MAS DES FERMES

|             |            |         |       |
|-------------|------------|---------|-------|
| CHELLE      | 1/4"=1'-0" | CONJ. U | B.B.  |
| DATE        | 23/02/2026 | R. ALIS | B.B.  |
| PLAN NO.    | P-66952    | V. RIFI | B.B.  |
| NO. FEUILLE |            |         | 10-12 |

DESSINS DRUMMOND.COM TOUS DROITS RÉSERVÉS



LES FERMES DE TOIT SUR CE PLAN NE SONT QUE SCH MATIQUE  
LE MANUFACTURIER EST RESPONSABLE DE CONCEVOIR DES  
FERMES SELON LES NORMES ET EXIGENCES EN VIGUEUR

1-800-567-1413  
P.6111

**DESSINS  
DRUMMOND**

## NOTES

[illegible]

## INFO CLIENT


**SAMUEL PELLERIN &  
ANN-SOPHIE HARVEY**

SUPERFICIES / PI.CA

|                 |      |
|-----------------|------|
| REZ-DE-CHAUSS E | 1057 |
| TAGE            | 1057 |
| SOUS-SOL        | 1057 |
| TOTAL           | 3171 |

|                       |            |
|-----------------------|------------|
| AUTRES                | 20 200 000 |
| PI#CES ADDITIONNELLES | 20 200 000 |
| GARAGE                | 20 200 000 |

# SCEAU

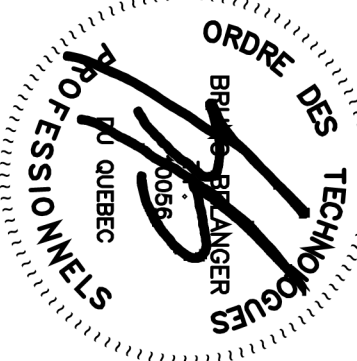

# PROJET

# CONSTRUCTION NEUVE

(Sous-sol)

# DESSIN

## PLAN DE LA TOITURE

|          |            |        |      |
|----------|------------|--------|------|
| CHÉLLE   | 1/4"=1'-0" | CON U  | B.B. |
| DATE     | 23/02/2026 | R ALIS | B.B. |
| PLAN NO. | P-66952    | V RIFI | B.B. |

NO. FEUILLE 9-12

**F VRIER 2026**

**VERIFIER SUR LE CHANTIER  
TOUTES DIMENSIONS @**

DESSINS DRUMMOND.COM TOUS DROITS RÉSERVÉS

NOTES

L'ENTREPRENEUR DOIT S'ASSURER, AUPRÈS DE SON CLIENT, QUE LES PLANS R pondent ad quatement aux règlements municipaux o aura lieu la construction. Le client a la responsabilité de vérifier les normes auprès de sa municipalité. Ces-ci varient selon les régions et peuvent nécessiter des changements aux plans. Ce plan a été dessiné par les Dessins Drummond Inc. et n'est sa propriété exclusive. Toute reproduction de la présente copie par quelque moyen que ce soit est strictement interdite. L'achat d'un plan de maison ne vous permet pas d'utiliser ce modèle. Des fins publicitaires. Moins d'obtenir préalablement une licence. La construction de plus d'une maison à partir des plans de ce modèle, nécessite aussi obligatoirement l'obtention d'une licence. Pour des raisons de sécurité ou de règlement particulier, votre municipalité peut exiger que votre plan soit certifié et approuvé par un ingénieur.



INFO CLIENT

SAMUEL PELLERIN &  
ANN-SOPHIE HARVEY

SUPERFICIES / PI.CA.

|                 |      |
|-----------------|------|
| REZ-DE-CHAUSSEE | 1057 |
| ÉTAGE           | 1057 |
| SOUS-SOL        | 1057 |
| TOTAL           | 3171 |

|                       |      |
|-----------------------|------|
| AUTRES                | ---- |
| PIECES ADDITIONNELLES | ---- |
| GARAGE                | ---- |

SCEAU



PROJET


CONSTRUCTION NEUVE  
(SOUS-SOL)

DESSIN

ÉLÉVATION AVANT

|             |            |         |      |
|-------------|------------|---------|------|
| ÉCHELLE     | 1/4"=1'-0" | CONÇU   | B.B. |
| DATE        | 23/02/2026 | RÉALISÉ | B.B. |
| PLAN NO.    | P-66952    | VÉRIFIÉ | B.B. |
| NO. FEUILLE |            |         | 1-12 |

Il est strictement interdit de reproduire ces plans sans l'autorisation de DESSINS DRUMMOND INC. Tout contrevenant @ cette loi sur les droits d'auteur, y compris l'imprimeur, est passible de POURSUITE.

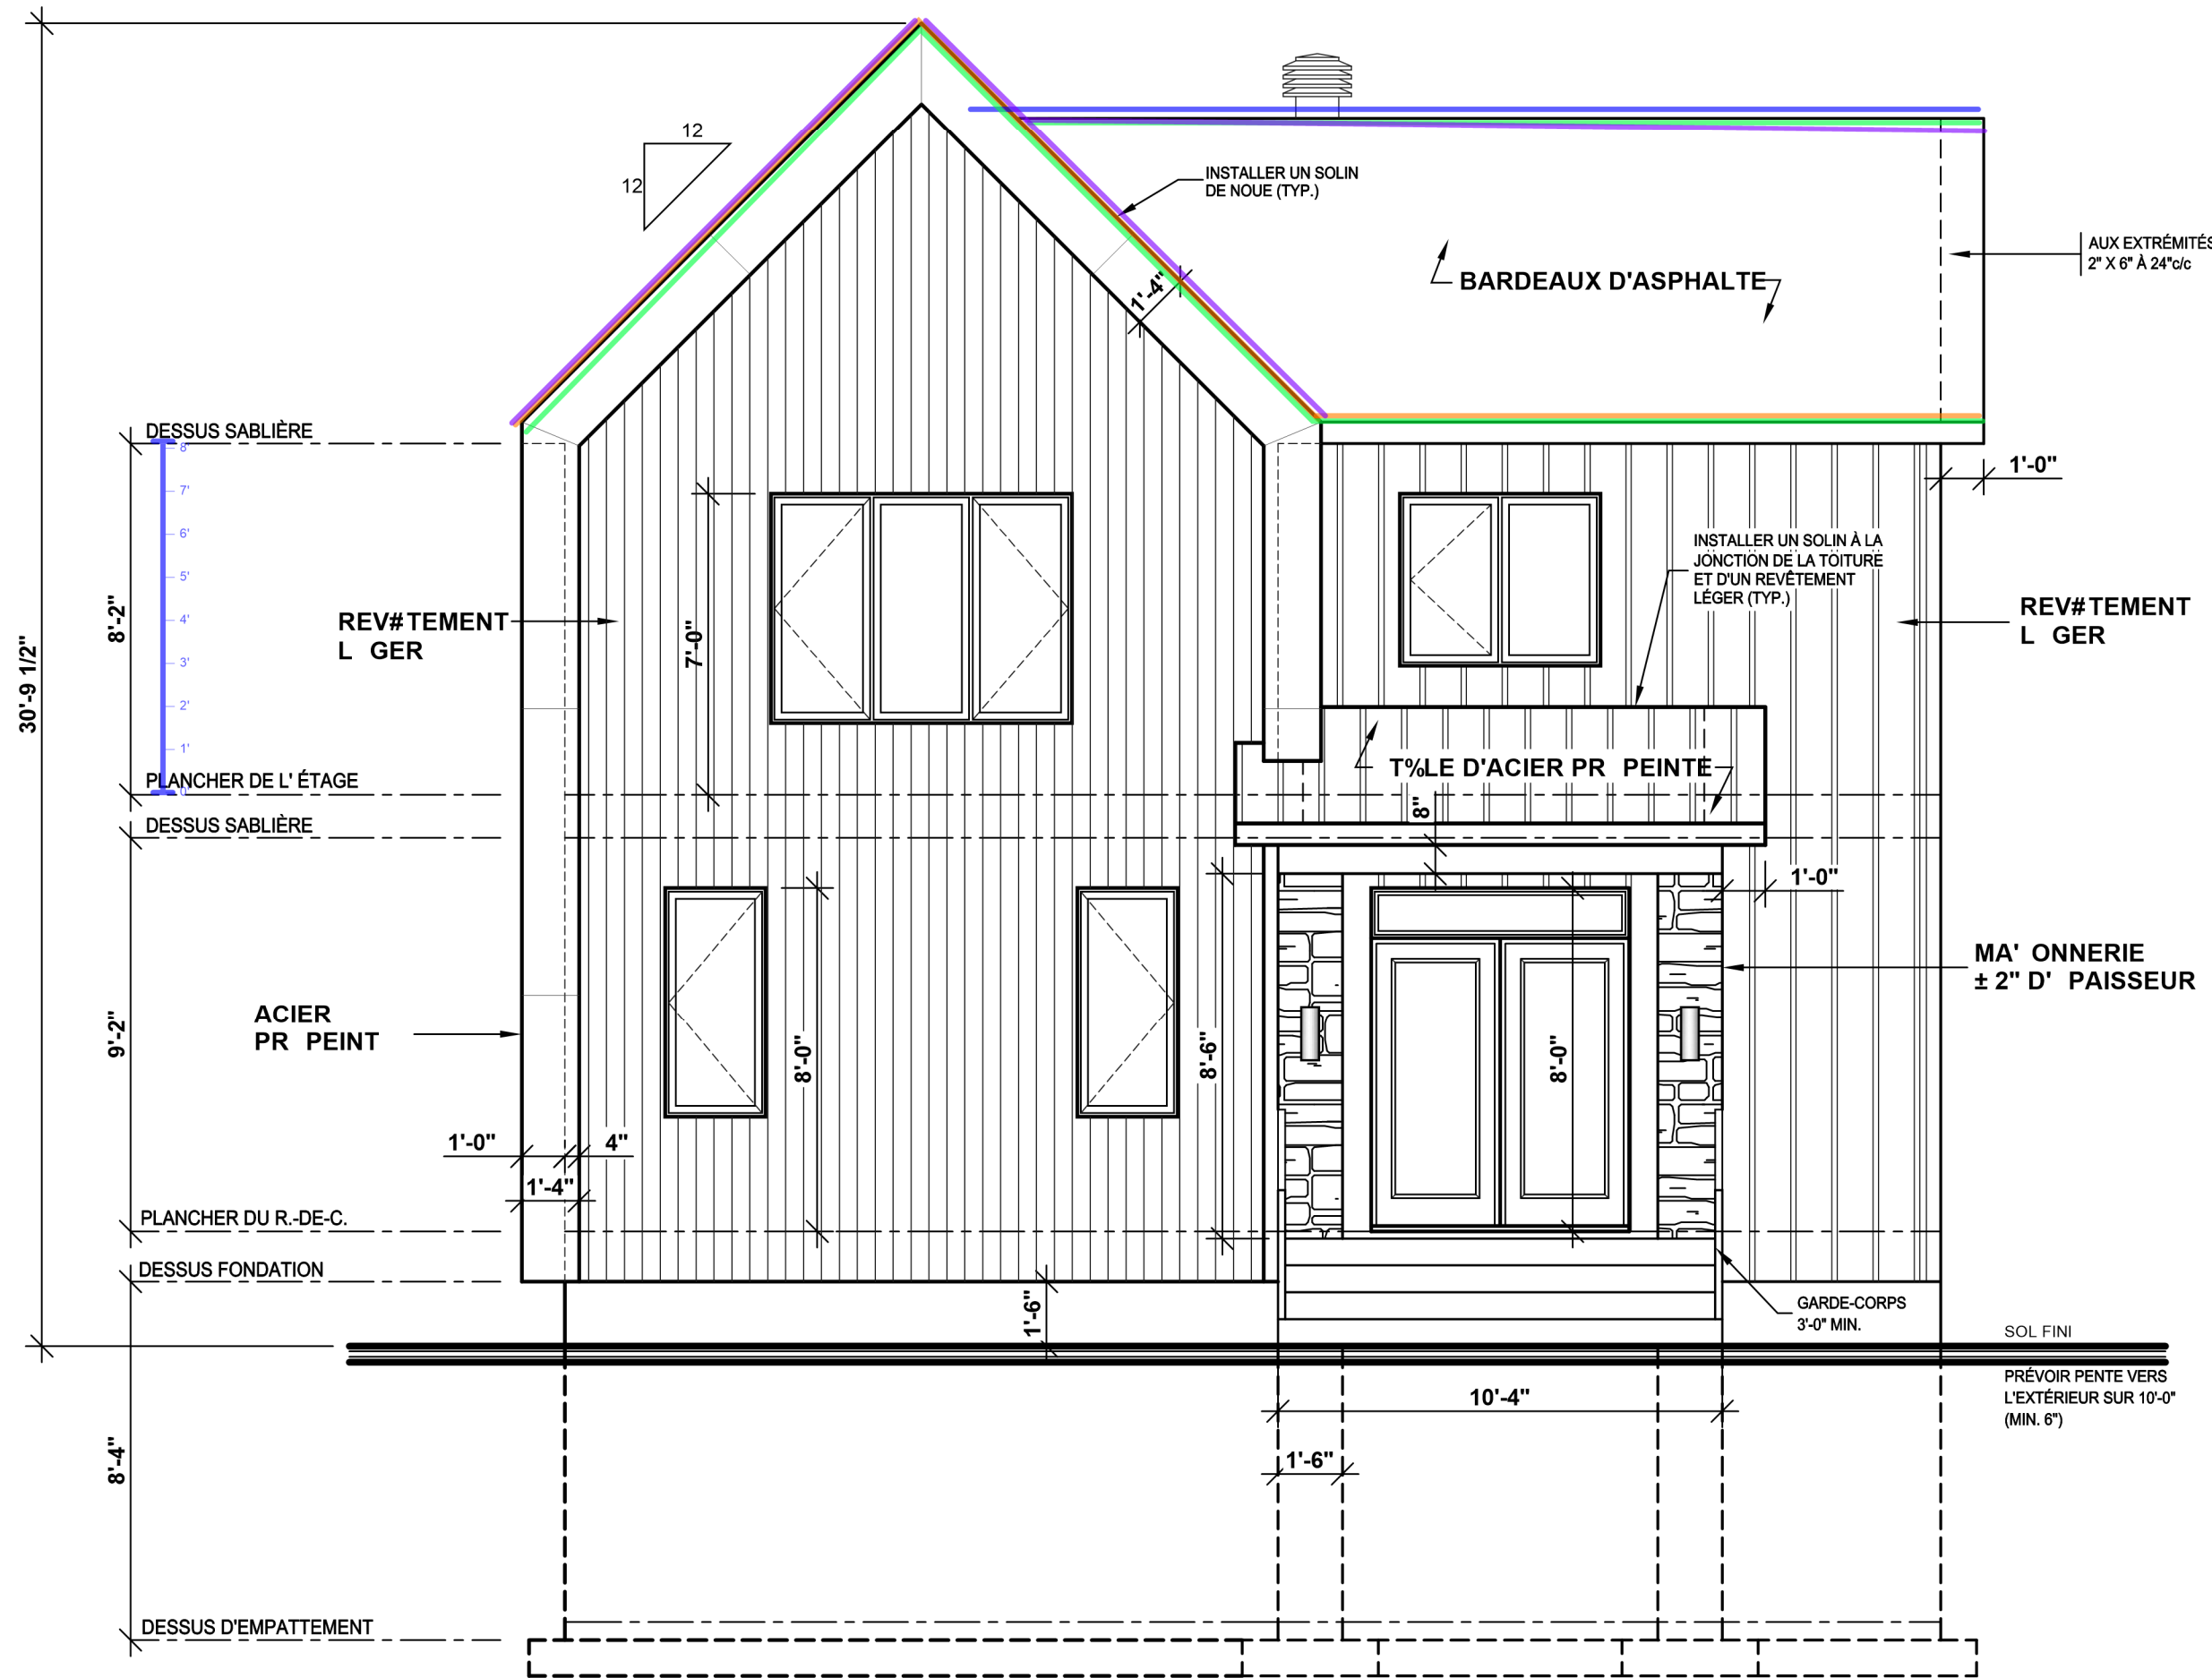

couverture

TOUTES DIMENSIONS @  
VERIFIER SUR LE CHANTIER

F VRIER 2026



AGENCE SAGUENAY-  
LAC-SAINT-JEAN  
896 RUE BÉGIN  
CHICOUTIMI, QC, G7H 4N9  
saguenay@dessinsdrummond.com  
1-800-567-1413  
P.6111



NOTES

L'ENTREPRENEUR DOIT S'ASSURER, AUPRÈS DE SON CLIENT, QUE LES PLANS R pondent ad quatement aux règlements municipaux o% aura lieu la construction. Le client a la responsabilité de vérifier les normes auprès de sa municipalité. Ces-ci varient selon les r gions et peuvent n cessiter des changements aux plans. Ce plan a t dessin par les Dessins Drummond Inc. et n'est sa propri té exclusive. Toute reproduction de la pr sente copie par quelque moyen que ce soit est strictement interdite. L'achat d'un plan de maison ne vous permet pas d'utiliser ce modèle. Des fins publicitaires. Moins d'obtenir pr alablement une licence. La construction de plus d'une maison à partir des plans de ce modèle, n cessite aussi obligatoirement l'obtention d'une licence. Pour des raisons de s curité ou de règlement particulier, votre municipalité peut exiger que votre plan soit certifié et approuvé par un ing nieur.



INFO CLIENT

SAMUEL PELLERIN &  
ANN-SOPHIE HARVEY

SUPERFICIES / PI.CA.

|                 |      |
|-----------------|------|
| REZ-DE-CHAUSS E | 1057 |
| TAGE            | 1057 |
| SOUS-SOL        | 1057 |
| TOTAL           | 3171 |

|                       |      |
|-----------------------|------|
| AUTRES                | ---- |
| PI#CES ADDITIONNELLES | ---- |
| GARAGE                | ---- |

SCEAU



PROJET


CONSTRUCTION NEUVE  
(SOUS-SOL)

DESSIN

L VATION GAUCHE

|             |            |        |      |
|-------------|------------|--------|------|
| CHELLE      | 1/4"=1'-0" | CONJ U | B.B. |
| DATE        | 23/02/2026 | R ALIS | B.B. |
| PLAN NO.    | P-66952    | V RIFI | B.B. |
| NO. FEUILLE |            |        | 3-12 |

Il est strictement interdit de reproduire  
ces plans sans l'autorisation de  
DESSINS DRUMMOND INC. Tout contrevenant  
@ cette loi sur les droits d'auteur, y compris  
l'imprimeur, est passible de POURSUITE.

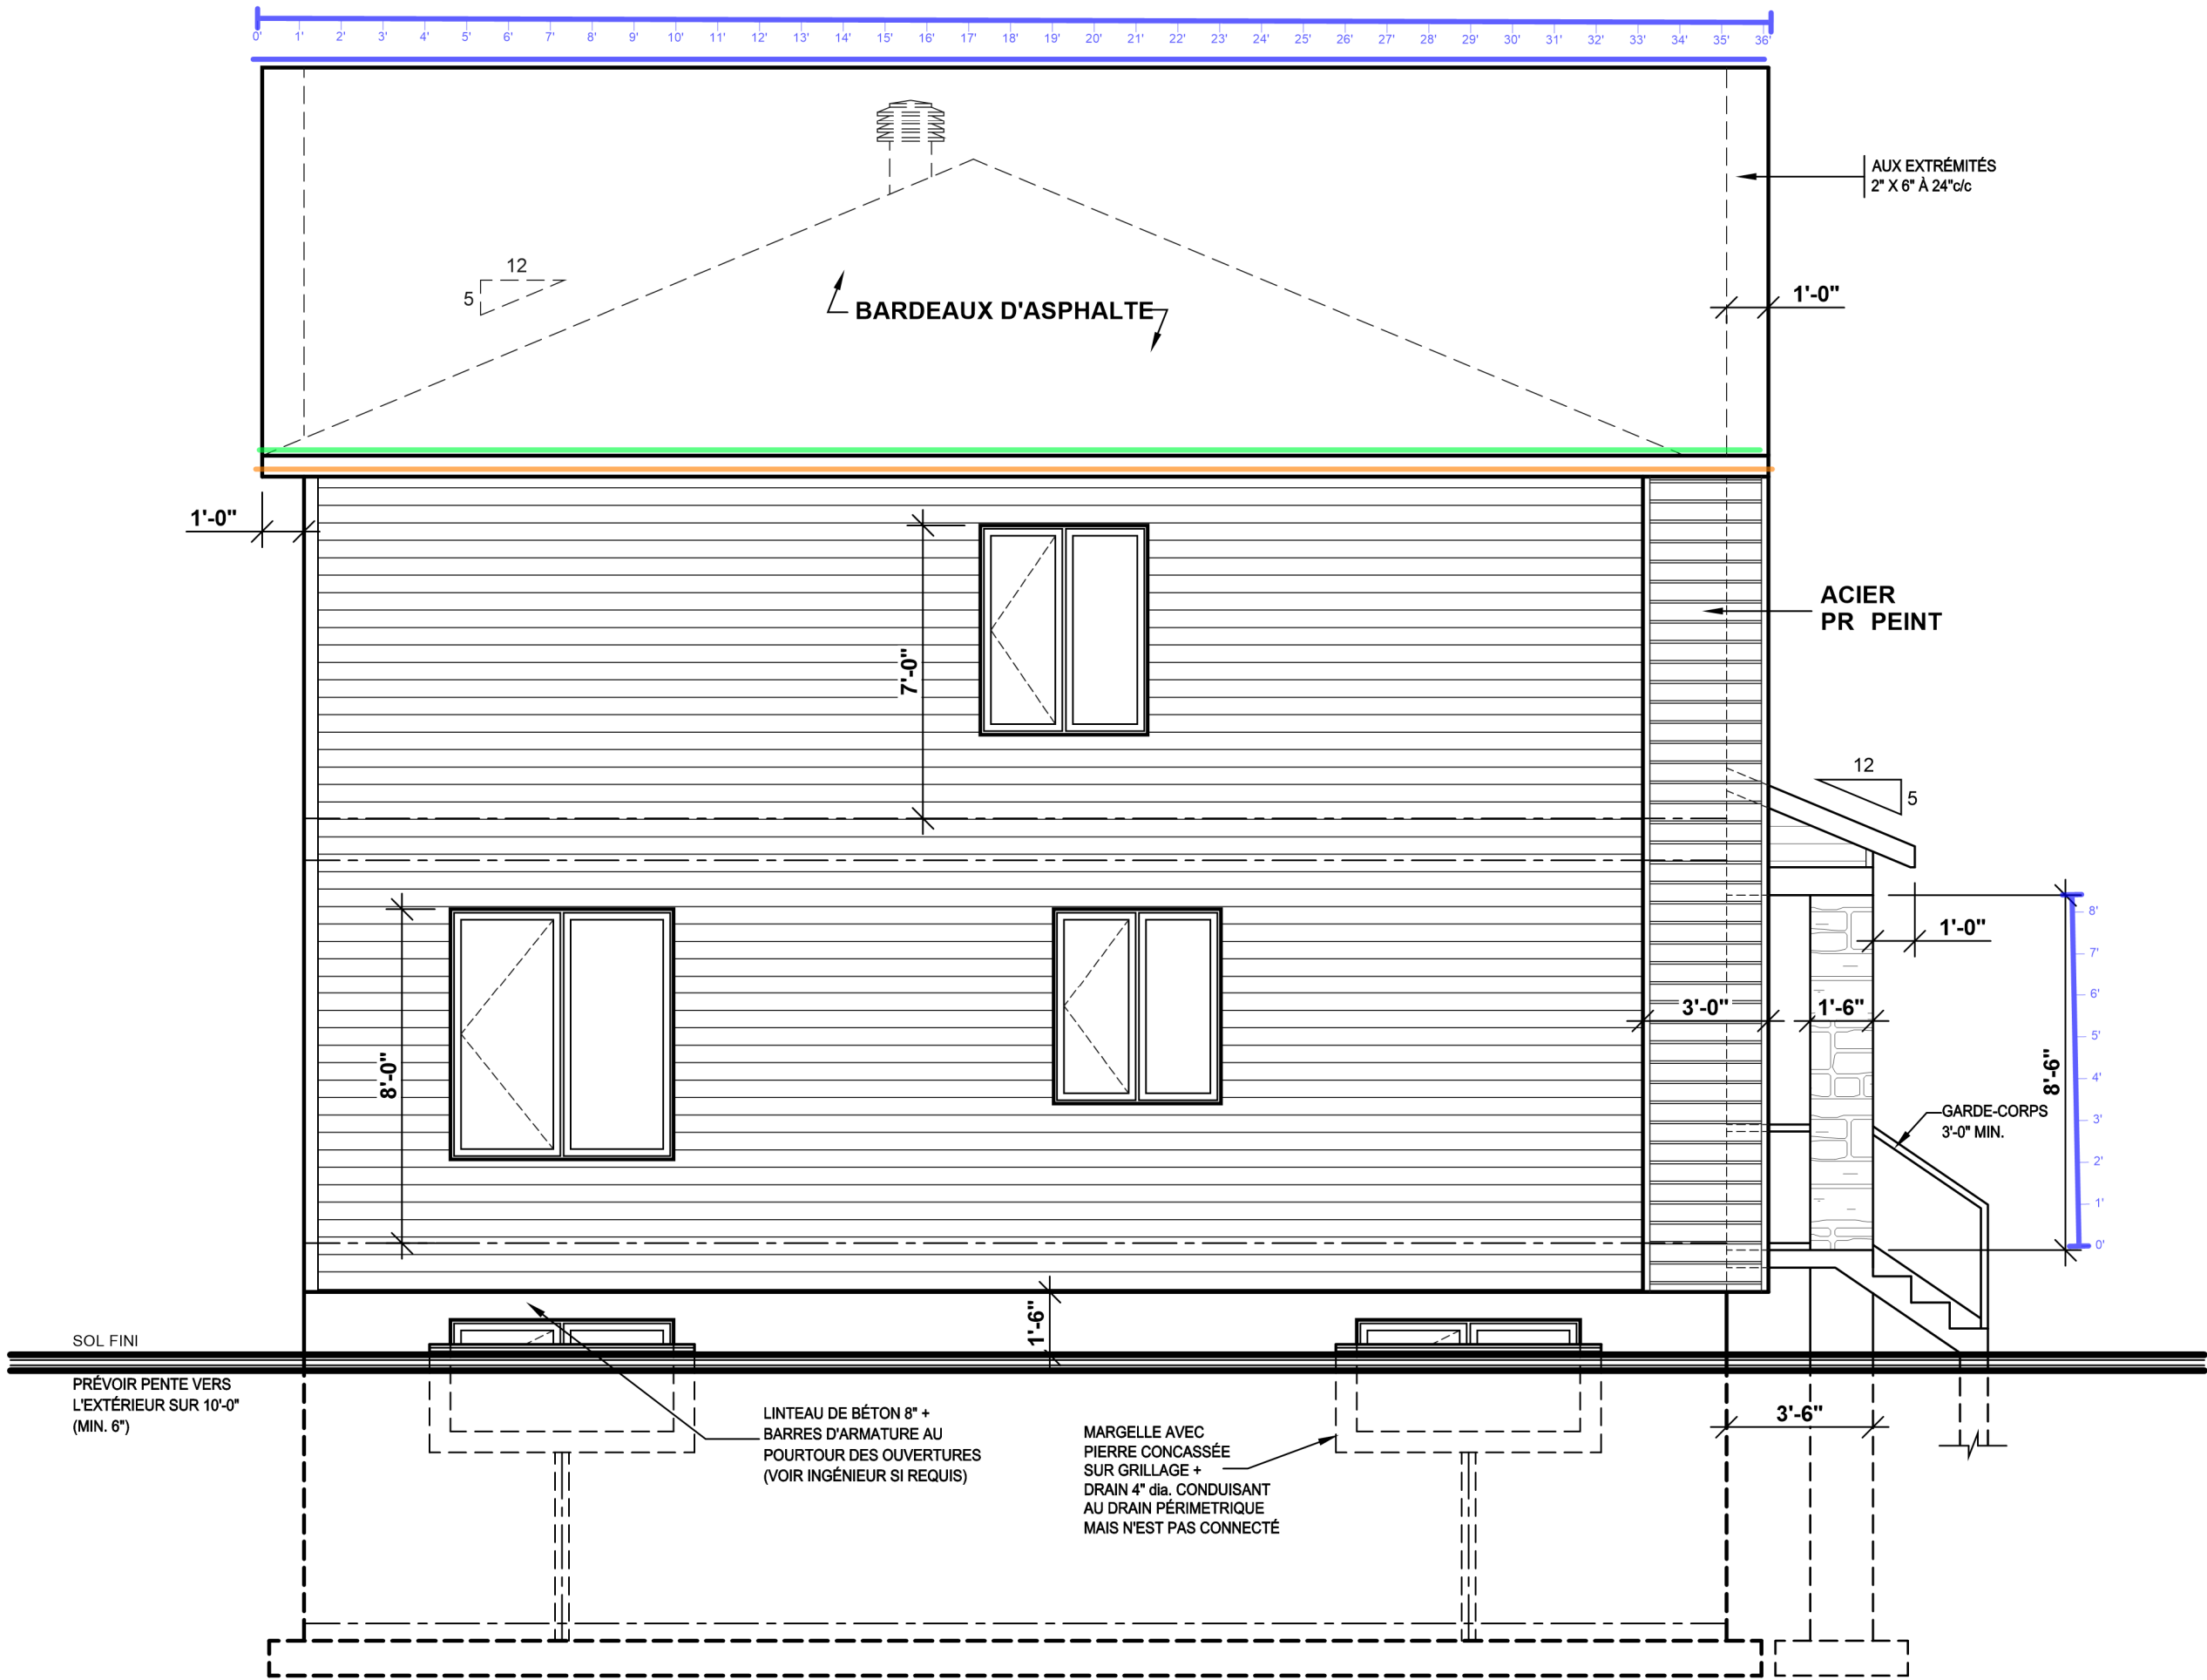

couverture

TOUTES DIMENSIONS @  
VERIFIER SUR LE CHANTIER

F VRIER 2026

DESSINS DRUMMOND.COM TOUS DROITS RÉSERVÉS

Il est strictement interdit de reproduire ces plans sans l'autorisation de DESSINS DRUMMOND INC. Tout contrevenant @ cette loi sur les droits d'auteur, y compris l'imprimeur, est passible de POURSUITE.

F VRIER 2026

AGENCE SAGUENAY-  
LAC-SAINT-JEAN  
896 RUE BÉGIN  
CHICOUTIMI, QC, G7H 4N9  
saguenay@dessinsdrummond.com  
1-800-567-1413  
P.6111



NOTES

L'ENTREPRENEUR DOIT S'ASSURER, AUPRÈS DE SON CLIENT, QUE LES PLANS R PONDENT AD QUATEMENT AUX RÈGLEMENTS MUNICIPAUX O'AURA LIEU LA CONSTRUCTION. LE CLIENT A LA RESPONSABILITÉ DE VÉRIFIER LES NORMES AUPRÈS DE SA MUNICIPALITÉ. CELLES-CI VARIENT SELON LES R GIONS ET PEUVENT N CESSITER DES CHANGEMENTS AUX PLANS. CE PLAN A T DESSIN PAR LES DESSINS DRUMMOND INC. ET EN EST SA PROPRIÉTÉ EXCLUSIVE. TOUTE REPRODUCTION DE LA PR SENTE COPIE PAR QUELQUE MOYEN QUE CE SOIT EST STRICTEMENT INTERDITE. L'ACHAT D'UN PLAN DE MAISON NE VOUS PERMET PAS D'UTILISER CE MODÈLE. DES FINS PUBLICITAIRES. MOINS D'OBTENIR PR ALABLEMENT UNE LICENCE. LA CONSTRUCTION DE PLUS D'UNE MAISON PARTIR DES PLANS DE CE MODÈLE. N CESSITE AUSSI OBLIGATOIREMENT L'OBTENTION D'UNE LICENCE. POUR DES RAISONS DE S CURITÉ OU DE RÈGLEMENT PARTICULIER, VOTRE MUNICIPALITÉ PEUT EXIGER QUE VOTRE PLAN SOIT CERTIFIÉ ET APPROUVÉ PAR UN ING NIEUR.



INFO CLIENT

SAMUEL PELLERIN &  
ANN-SOPHIE HARVEY

SUPERFICIES / PI.CA.

|                |      |
|----------------|------|
| REZ-DE-CHAUSSE | 1057 |
| ÉTAGE          | 1057 |
| SOUS-SOL       | 1057 |
| TOTAL          | 3171 |

|                       |      |
|-----------------------|------|
| AUTRES                | ---- |
| PI#CES ADDITIONNELLES | ---- |
| GARAGE                | ---- |

SCEAU




PROJET

CONSTRUCTION NEUVE  
(SOUS-SOL)

DESSIN

L VATION ARRI#RE

|             |            |        |      |
|-------------|------------|--------|------|
| CHELLE      | 1/4"=1'-0" | CONJ U | B.B. |
| DATE        | 23/02/2026 | R ALIS | B.B. |
| PLAN NO.    | P-66952    | V RIFI | B.B. |
| NO. FEUILLE | 4-12       |        |      |

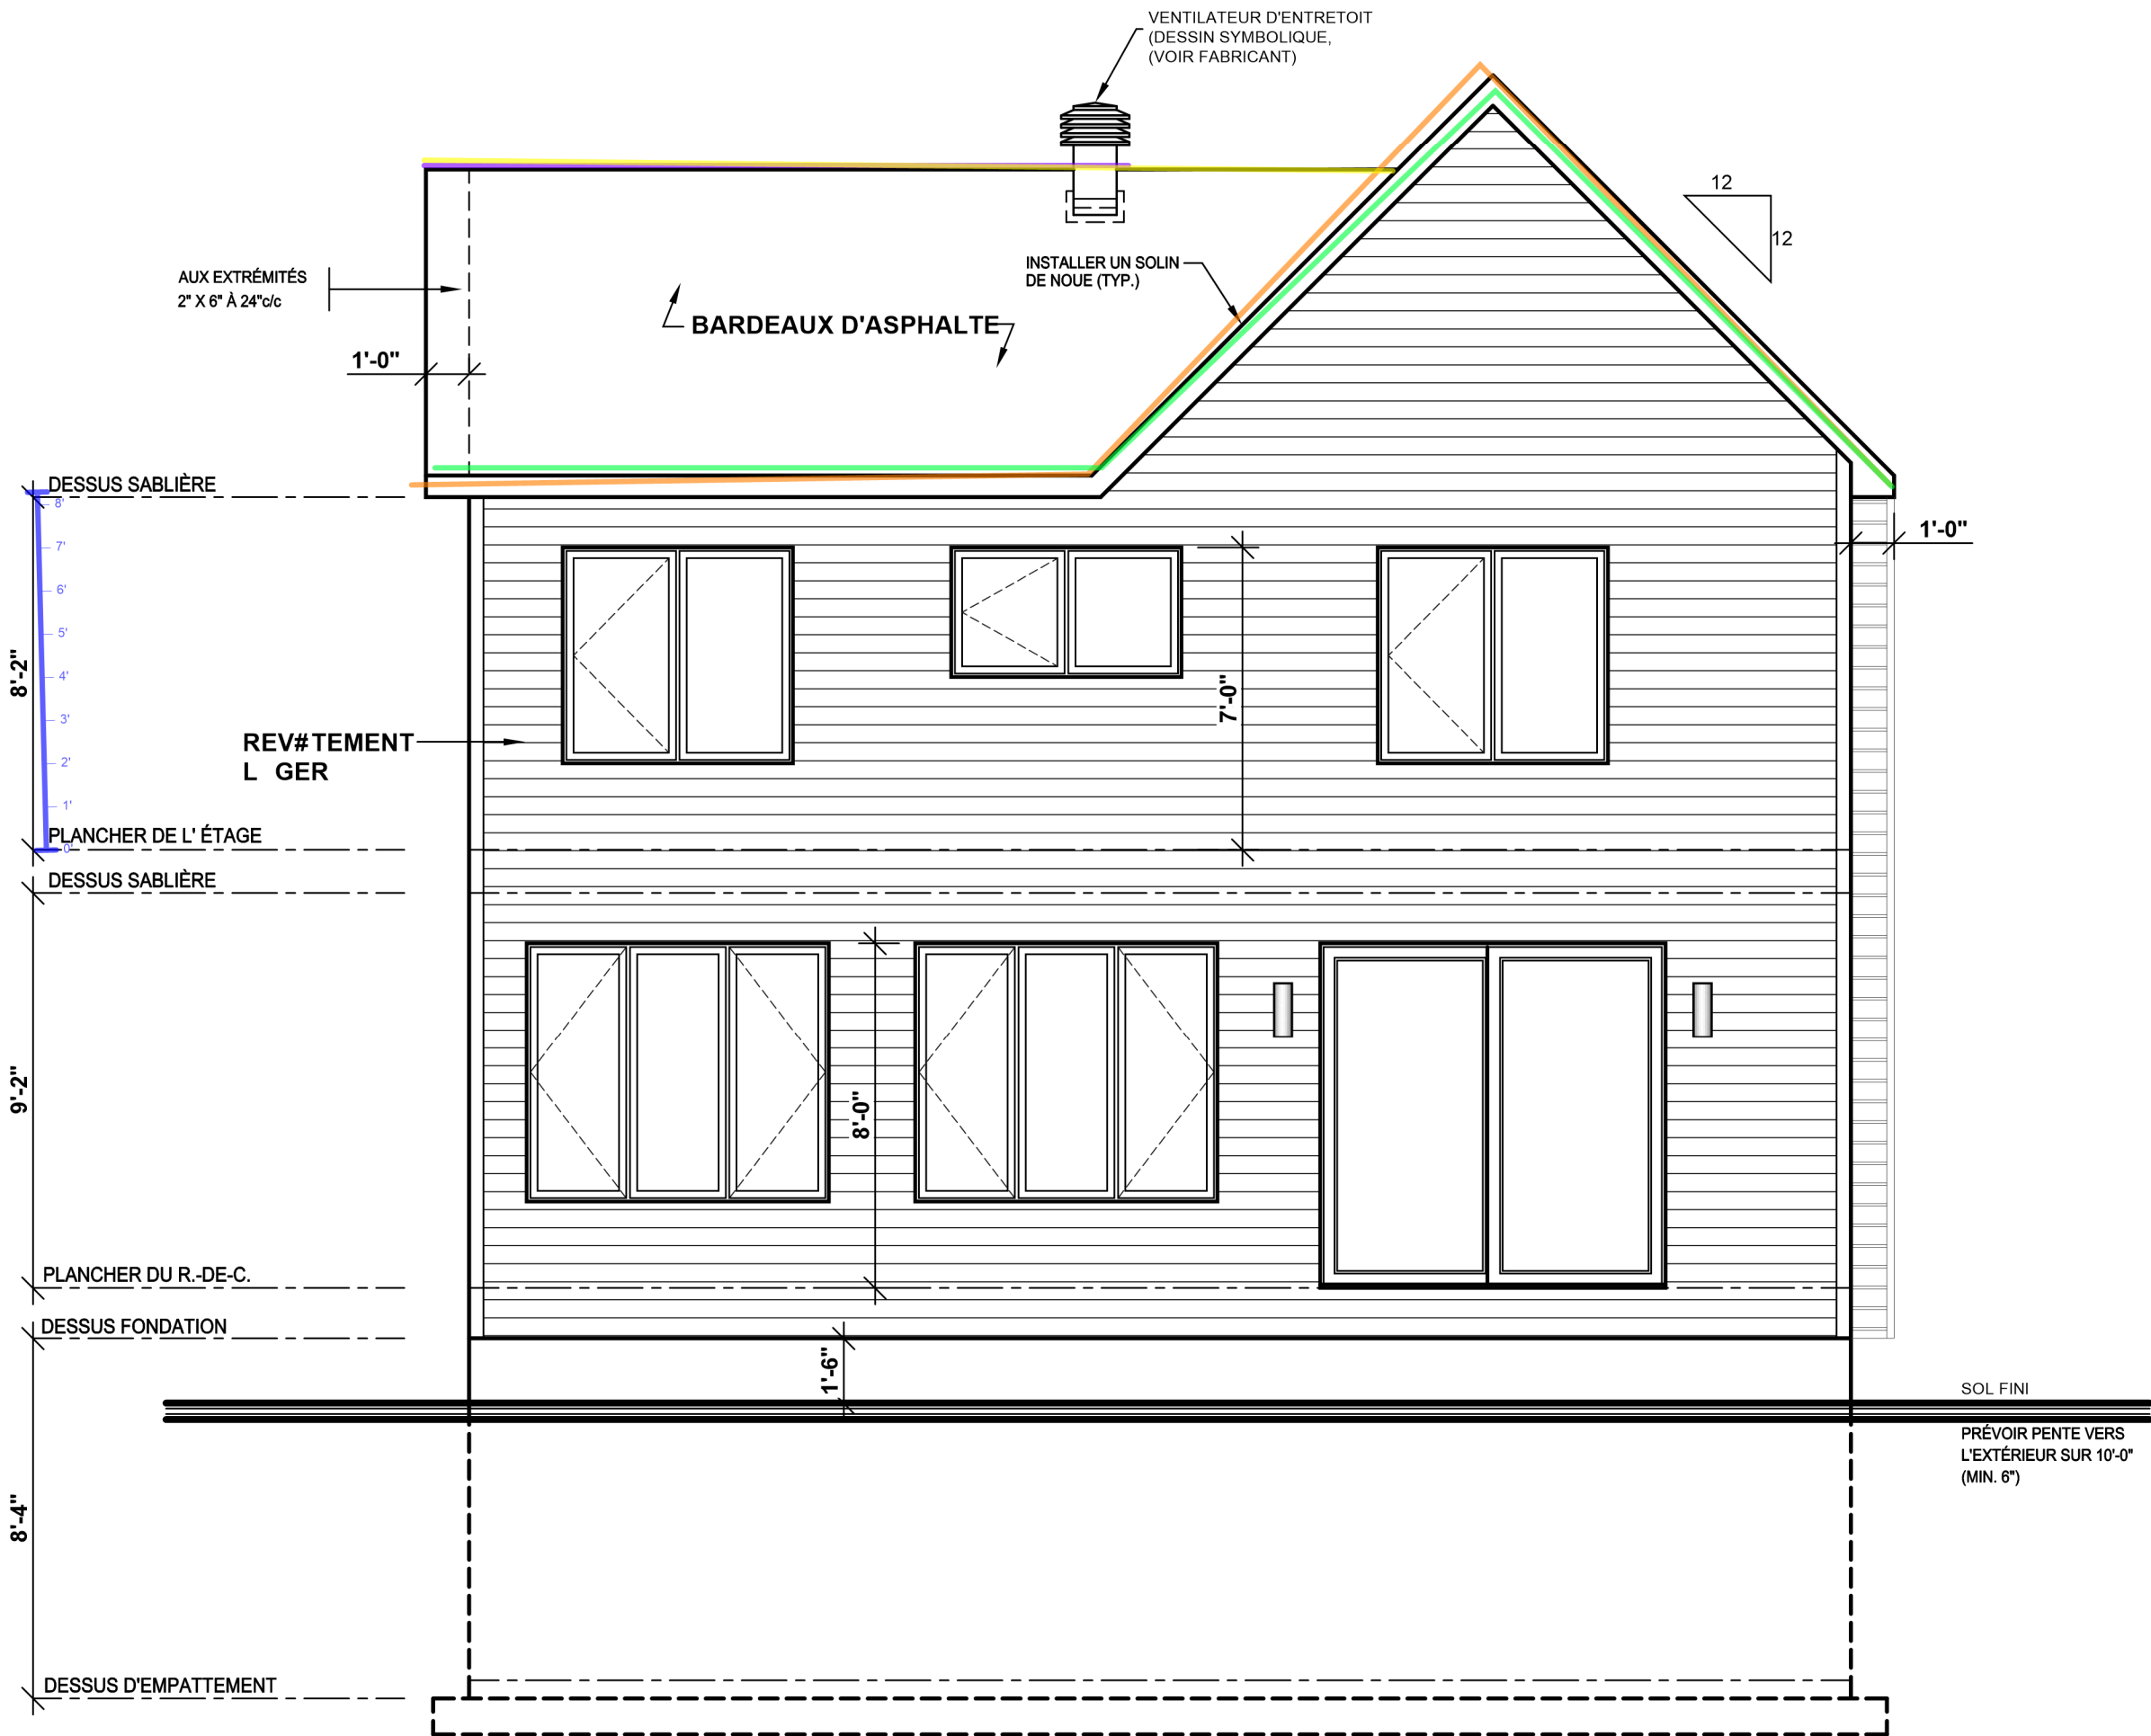

couverture

TOUTES DIMENSIONS @  
VÉRIFIER SUR LE CHANTIER

DESSINS DRUMMOND.COM TOUS DROITS RÉSERVÉS



**DESSINS  
DRUMMOND**

L'ENTREPRENEUR DOUT S'ASSURER, APRÈS DE SON CLIENT, QUE LES PLANS R PONDENT AD QUATEMENT AUX RÈGLEMENTS MUNICIPAUX 0% AURA LIEU LA CONSTRUCTION. LE CLIENT A LA RECONNAISSANCE DE LA RÉGLEMENTATION EN VIGUEUR À LA MUNICIPALITÉ. CELLES-CI VARIENT SELON LES R GIONS ET PEUVENT N CESSITER DES CHANGEMENTS AUX PLANS. CE PLAN A T DRESSER PAR LES DESSINS DRUMMOND INC. ET EN EXEMPLE, IL EST PRÉVU QUE LE CLIENT NE PEUT PAS FAIRE LA R PRÉSENTE COPIE PAR QUELQUE MOYEN QUE CE SOIT EST STRICTEMENT INTERDITE. L'ACHAT D'UN PLAN DE MAISON NE VOUS PERMET PAS D'UTILISER CE MODÈLE. DES FINS PLUS DÉTAILLÉES, VOUS DEVEZ CONSULTER LE DÉPARTEMENT DE LA LICENCE. LA CONSTRUCTION DE PLUS D'UNE MAISON PARTIR DES PLANS DE CE MODÈLE, N CESSITE AUCUNE OBLIGATOIREMENT L'OBTENTION D'UNE LICENCE. POUR PLUS D'INFORMATIONS, VOUS DEVEZ CONSULTER LE DÉPARTEMENT PARTICULIER, VOTRE MUNICIPALITÉ PEUT EXIGER QUE VOTRE PLAN SOIT CERTIFIÉ ET APPROUVÉ PAR UN ING NIEUR.



SAMUEL PELLERIN &  
ANN-SOPHIE HARVEY

|                 |      |
|-----------------|------|
| REZ-DE-CHAUSSEE | 1057 |
| TAGE            | 1057 |
| SOUS-SOL        | 1057 |
| TOTAL           | 3171 |

|                       |             |
|-----------------------|-------------|
| AUTRES                | 000 000 000 |
| PI#CES ADDITIONNELLES | 000 000 000 |
| GARAGE                | 000 000 000 |

CONSTRUCTION NEUVE  
(SOUS-SOL)

## L VATION DROITE

|             |                |        |      |
|-------------|----------------|--------|------|
| CHELLE      | 1/4"=1'-0"     | CON) U | B.B. |
| DATE        | 23/02/2026     | R ALIS | B.B. |
| PLAN NO.    | <b>P-66952</b> | V RIFI | B.B. |
| NO. FEUILLE |                | 2-12   |      |

**Annotations in French:**

- VENTILATEUR D'ENTRETOIT (DESSIN SYMBOLIQUE, (VOIR FABRICANT))
- BARDEAUX D'ASPHALTE
- INSTALLER UN SOLIN À LA JONCTION DE LA TOITURE ET D'UN REVÊTEMENT LÉGER (TYP.)
- ACIER PR PEINT
- MA' ONNERIE ± 2" D' PAISSEUR
- GARDE-CORPS 3'-0" MIN.
- REV#TEMENT L GER
- LINTEAU DE BÉTON 8" + BARRES D'ARMATURE AU POURTOUR DES OUVERTURES (VOIR INGÉNIEUR SI REQUIS)

**Annotations in English:**

- INSTALL A RIDGE AT THE JOINT OF THE ROOF AND A LIGHT COVERING (TYP.)
- PAINTED STEEL
- FRAMING ± 2" THICK
- MIN. 3'-0" RAILING
- CONCRETE LINTOL 8" + REINFORCING BARS AT THE PERIMETER OF THE OPENINGS (SEE ENGINEER IF REQUIRED)

**Dimensions:**

- Roof pitch: 12/5
- Roof overhang: 1'-0"
- Chimney height: 1'-0"
- Window height: 5'-0"
- Window width: 7'-0"
- Door height: 7'-0"
- Door width: 5'-0"
- Door threshold: 4"
- Foundation: 5'-6"


**TOUTES DIMENSIONS @  
VERIFIER SUR LE CHANTIER**

couverture

**F VRIER 2026**

DESSINS DRUMMOND.COM TOUS DROITS RÉSERVÉS

F VRIER 2026

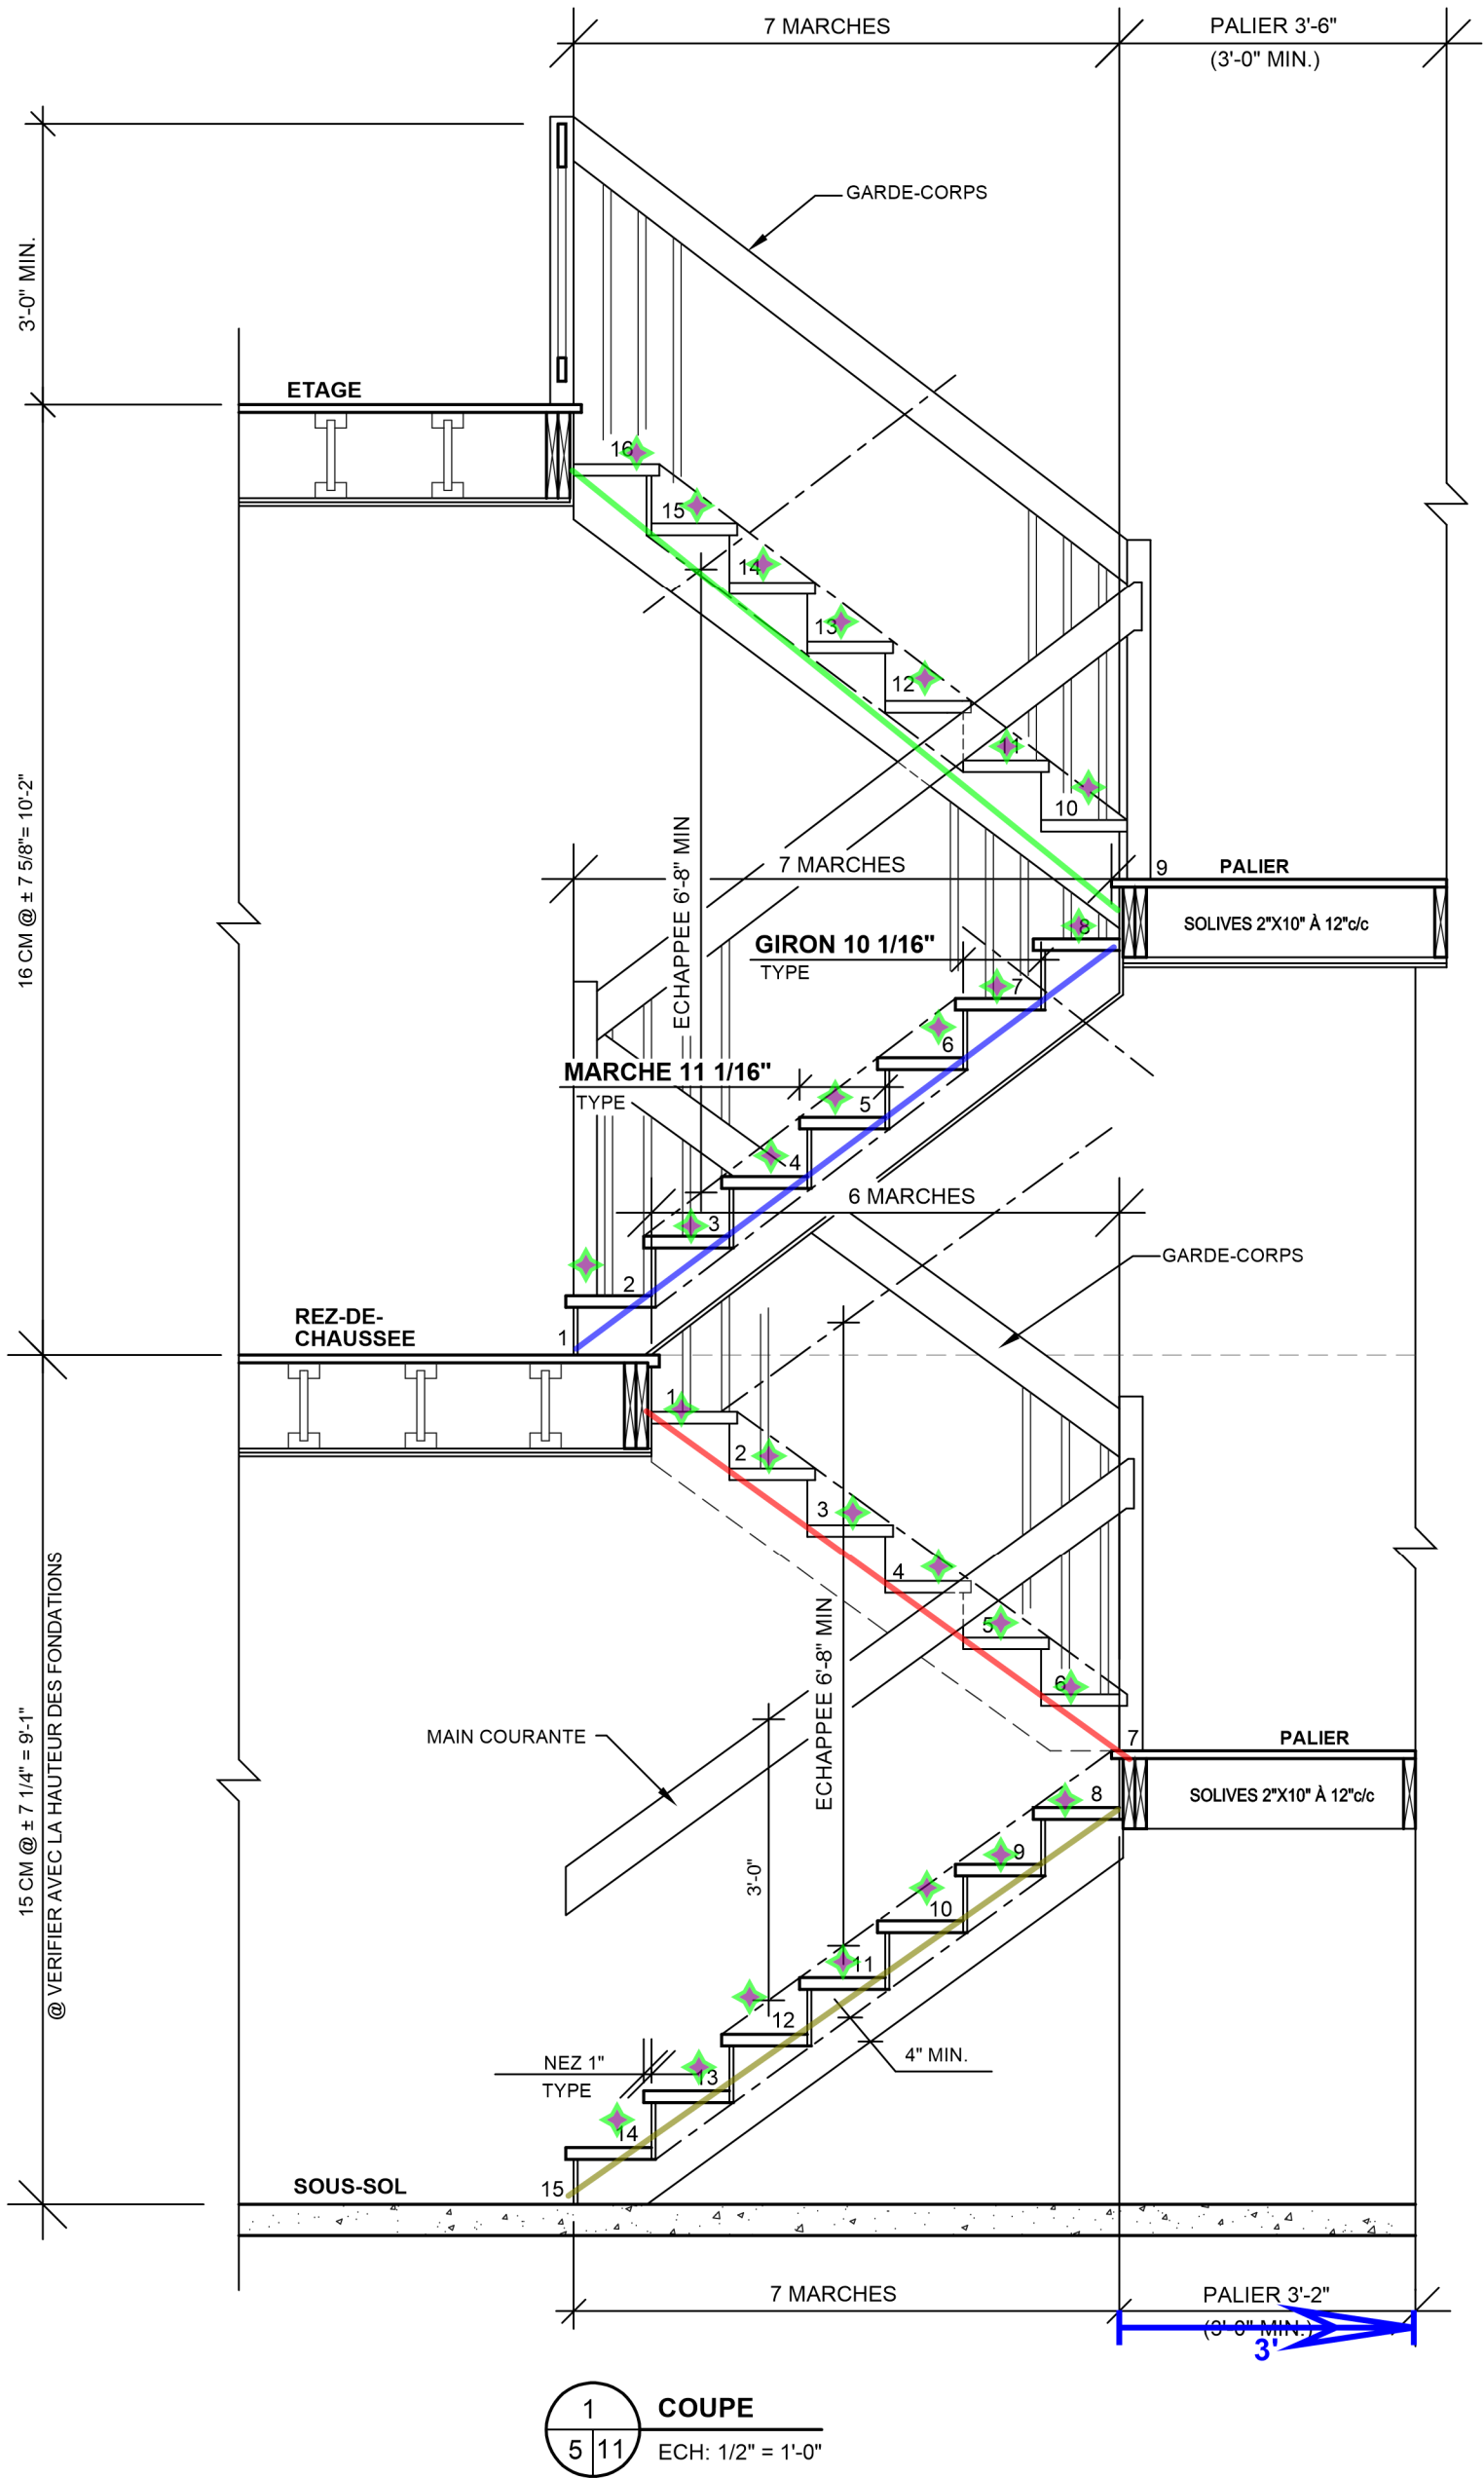

TOUTES DIMENSIONS @  
VERIFIER SUR LE CHANTIER

Il est strictement interdit de reproduire  
ces plans sans l'autorisation de  
DESSINS DRUMMOND INC. Tout contrevenant  
@ cette loi sur les droits d'auteur, y compris  
l'imprimeur, est passible de POURSUITE.

AGENCE SAGUENAY-  
LAC-SAINT-JEAN  
896 RUE BÉGIN  
CHICOUTIMI, QC, G7H 4N9  
saguenay@dessinsdrummond.com  
1-800-567-1413  
P.6111



NOTES

L'ENTREPRENEUR DOIT S'ASSURER, AUPRÈS DE SON CLIENT, QUE LES PLANS R...  
MUNICIPAL...  
RESPONSABILITÉ...  
MUNICIPALITÉ...  
PEUVENT NECESSITER DES CHANGEMENTS AUX PLANS...  
CE PLAN A...  
EN EST SA PROPRIÉTÉ EXCLUSIVE...  
LA PRÉSENTE COPIE PAR QUELQUE MOYEN QUE CE SOIT EST STRICTEMENT INTERDITE...  
VOUS PERMET PAS D'UTILISER CE MODÈLE...  
PUBLICITAIRES...  
L'ACHAT D'UN PLAN DE MAISON NE VOUS PERMET PAS D'UTILISER CE MODÈLE...  
OBLIGATOIREMENT L'OBTENTION D'UNE LICENCE...  
PARTICULIER, VOTRE MUNICIPALITÉ PEUT EXIGER QUE VOTRE PLAN SOIT CERTIFIÉ ET APPROUVÉ PAR UN INGÉNIEUR.



INFO CLIENT

SAMUEL PELLERIN &  
ANN-SOPHIE HARVEY

SUPERFICIES / PI.CA.

|                       |      |
|-----------------------|------|
| REZ-DE-CHAUSSEE       | 1057 |
| ETAGE                 | 1057 |
| SOUS-SOL              | 1057 |
| TOTAL                 | 3171 |
| AUTRES                | ---- |
| PI#CES ADDITIONNELLES | ---- |
| GARAGE                | ---- |

SCEAU



PROJET

CONSTRUCTION NEUVE  
(SOUS-SOL)

DESSIN

COUPES ET DETAILS

|             |            |        |       |
|-------------|------------|--------|-------|
| CHELLE      | VOIR       | CONJ U | B.B.  |
| DATE        | 23/02/2026 | R ALIS | B.B.  |
| PLAN NO.    | P-66952    | V RIFI | B.B.  |
| NO. FEUILLE |            |        | 11-12 |

DESSINS DRUMMOND.COM TOUS DROITS RÉSERVÉS