

[illegible]



CIMA
Partenaire de génie

18, RUE NOTRE DAME D'EST
59000 LILLE
Tél : 03 20 43 46 00
Fax : 03 20 43 16 02

MÉC., ÉLEC. PLOMB. VENTIL.

18, RUE NOTRE DAME D'EST
59000 LILLE
Tél : 03 20 43 46 00
Fax : 03 20 43 16 02


Recyclage
des matériaux
permanents

DESIGN (Dessins) et réalisation



ARCHITECTURE ET PAYSAGE

CHBHA | MSDL

CARDINAL HARDY BEINHAUER 
MIMES CHOIRON DAGENET LEROUX
10, rue de l'Académie - 92000 NANTERRE
01 47 167 23 40 / 01 47 25 45 57

DESSINS D'ARCHITECTURE

SCAU PROFESSIONNEL


Scau
Association
Professionnelle
des Architectes
de la Région
de Paris

NOM DU PROJET
LES BASSINS DU HAVRE
PHASE 3

TITRE DU DESSIN
MÉCANIQUE
GÉNÉRAL
LISTE DES DESSINS

ÉCHELLE	COULEUR	DATE
1/500 (1/2000 pour les parties d'ensemble)	bleu	20/07/2017
ANTÉPROJET 1/2000	jaune	22/02/2016
1/500	bleu	10/04/2016

SUITE

M-000

CONTINUED

0


CLIENT
**DÉVELOPPEMENTS
DES BASSINS INC.**

ÉMISSION

NO	DESCRIPTION	APPR.	DATE
1	PRÉLIMINAIRE / PRÉLIM	MB	2016-08-03
2	POUR SOUMISSION	MB	2016-08-19
3	POUR CONSTRUCTION	MB	2016-08-23


PLANET 1

RUE BASSIN
RUE DU BASSIN
CANAL LACHARRE

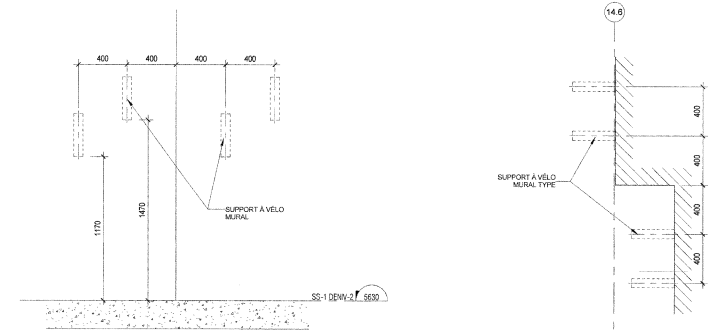

3 SUPPORT À VÉLO-ÉLÉVATION
A1090 1:20

2 SUPPORT À VÉLO-PLAN
A1090 1:20

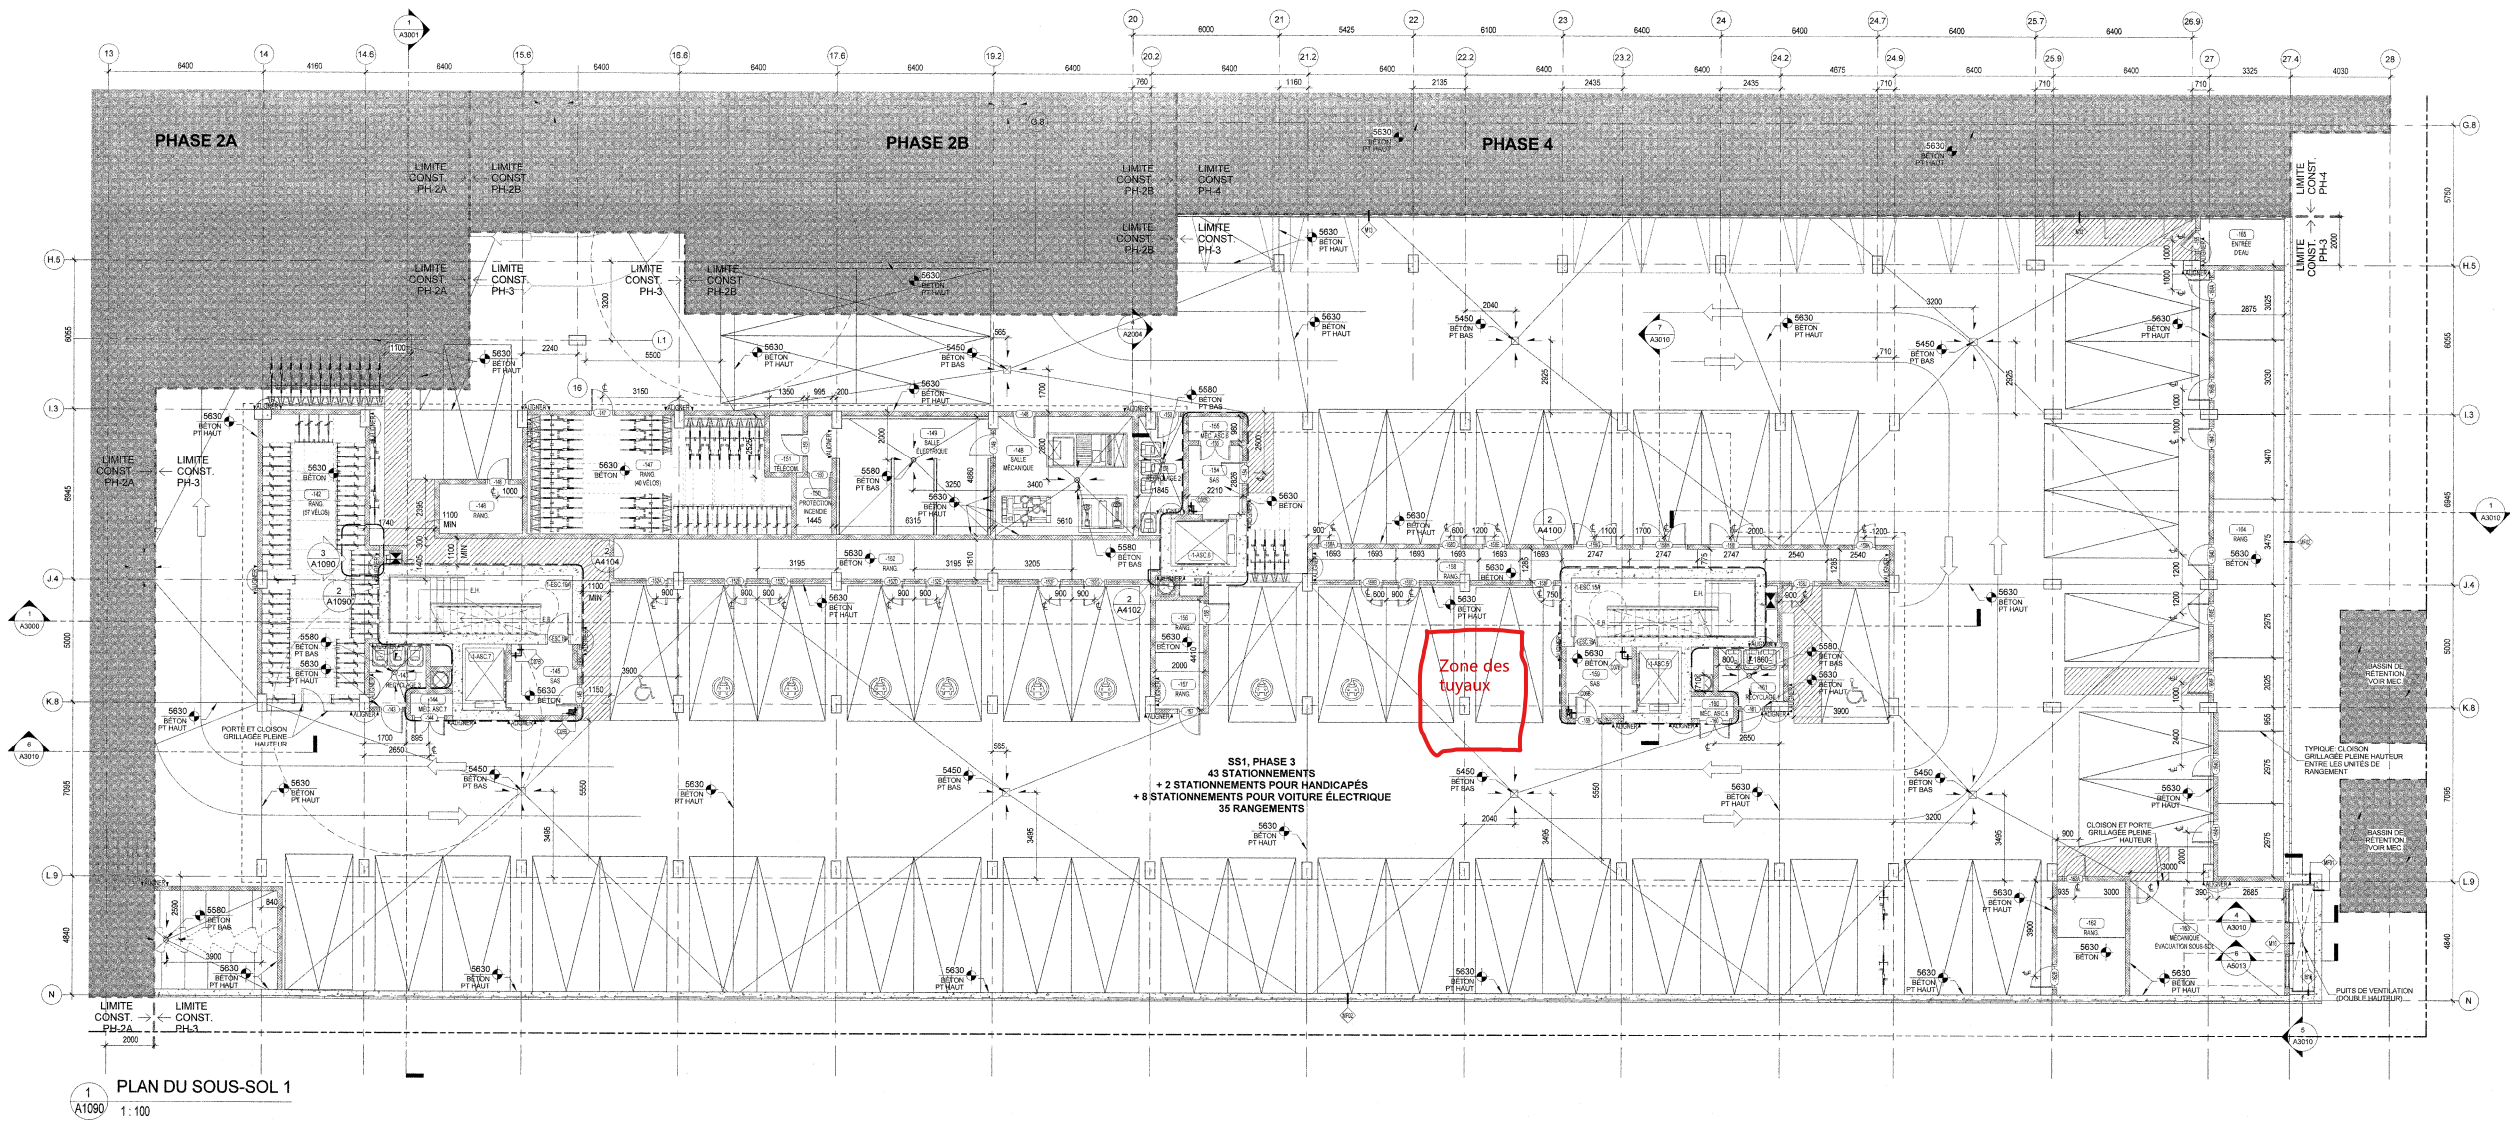

1 PLAN DU SOUS-SOL 1
A1090 1:100

STRUCTURE
CIMA
Partenaire de génie

MÉC. ÉLEC. PLOMB. VENTIL.
BELLON & ASSOCIÉS INC. 101
1011 1011 1011 1011
1011 1011 1011 1011

DESIGN D'INTÉRIEUR
DG
SAUVREAU
S. & S. 2011

ARCHITECTURE ET PAYSAGE
CHBA | MSDL
CARDINAL HARDY BEINWAKER
MENKES SHONIER DAGENAIS LETOURNEUX
100, rue Peel, 4e étage, Montréal, QC H3C 0S8
T 514 787-3346 / F 514 935-6157

DESSINS D'ARCHITECTURE
SCEAU PROFESSIONNEL
Ordre des architectes
Ordre des ingénieurs
du Québec
du Québec

NOM DU PROJET
**LES BASSINS DU HAVRE
PHASE 3**


TITRE DU DESSIN
PLAN DU 1er SOUS-SOL

ÉCHELLE
Préparé par
Approuvé par
Date
Février 2016

DOSSIER
101040
Février 2016

DESSIN NO
A1090

ÉMISSION NO
3

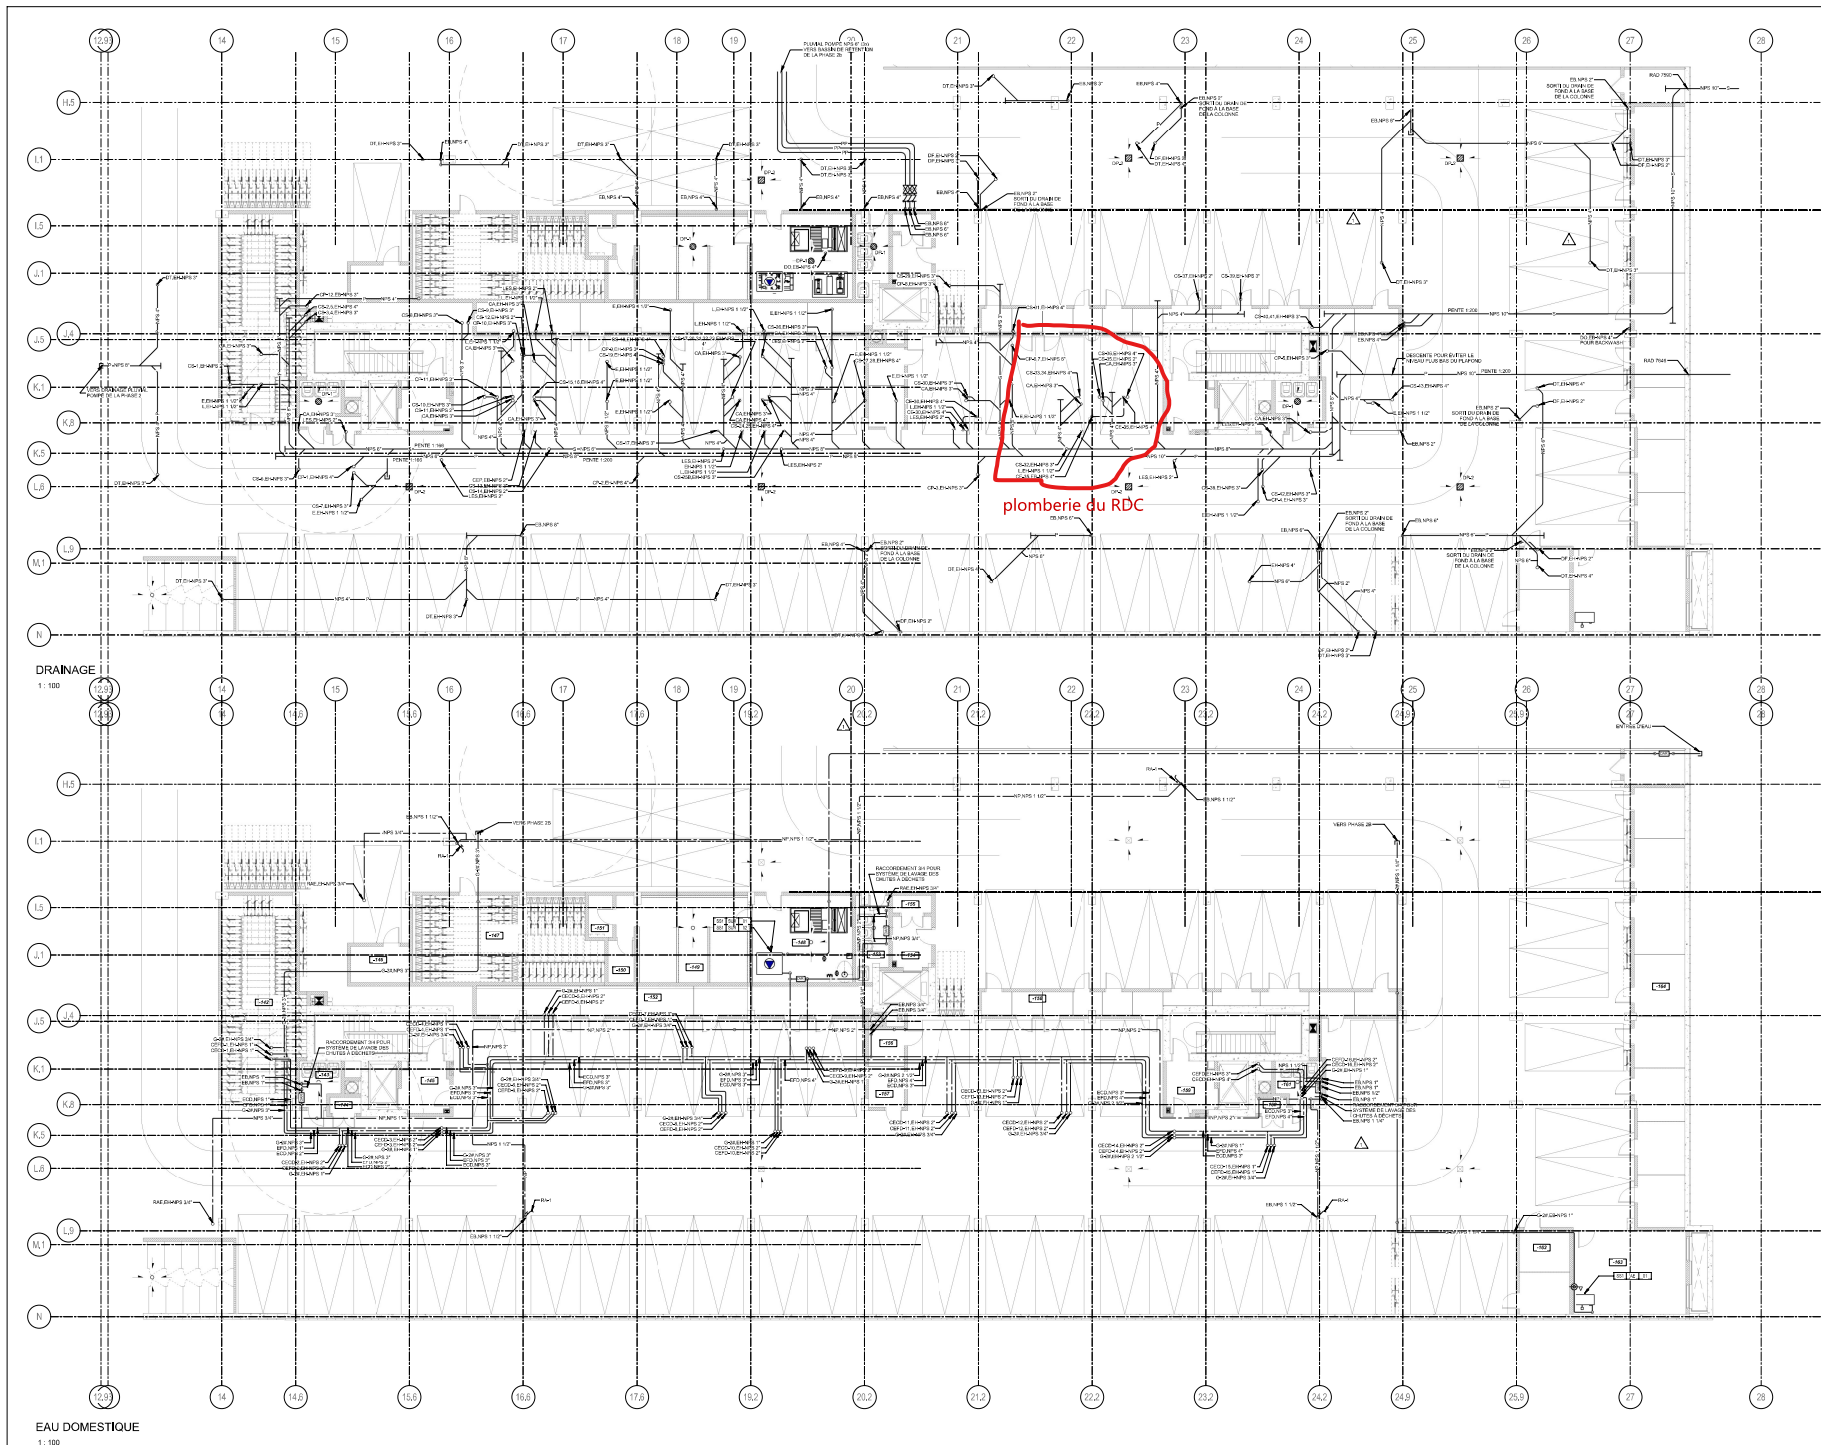

CLIENT
DÉVELOPPEMENTS DES BASSINS INC.

EMISSION

NO	DESCRIPTION	DATE
1	PROJET	2014-01-01
2	PROJET	2014-01-01
REMARQUE

STRUCTURE
CIMA
Partenaire de génie

MÉC. ÉLEC. PLOMB. VENTIL.

DESIGN D'INTERIEUR
SAUVREAU

ARCHITECTURE ET PAYSAGE
CHBA MSDL
CARDINAL HARDY BENHAMER
MERKES SHODDER DAGENAIS LETOURNEL
500 av. Paul Robeson, 10000 Laval, QC
438 787-3441 / 438 935-8827


DESSINS D'ARCHITECTURE
SCEAU PROFESSIONNEL

NOM DU PROJET
LES BASSINS DU HAVRE
PHASE 3


TITRE DU DESSIN
MÉCANIQUE
PLOMBERIE
1^{er} SOUS-SOL

EXÉCUTIF
CONÇU PAR: [Signature]
APProuvé PAR: [Signature]
DATE: [Date]

M-201

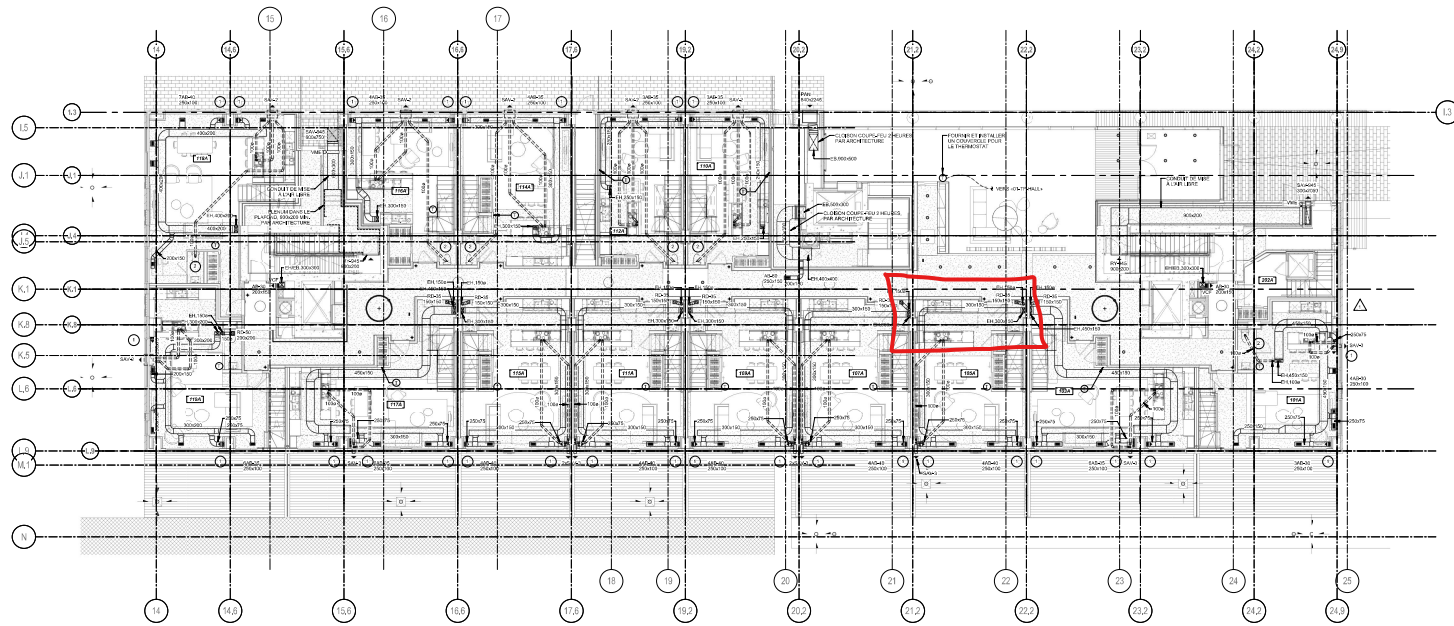

REZ-DE-CHAUSSEE
1 : 100

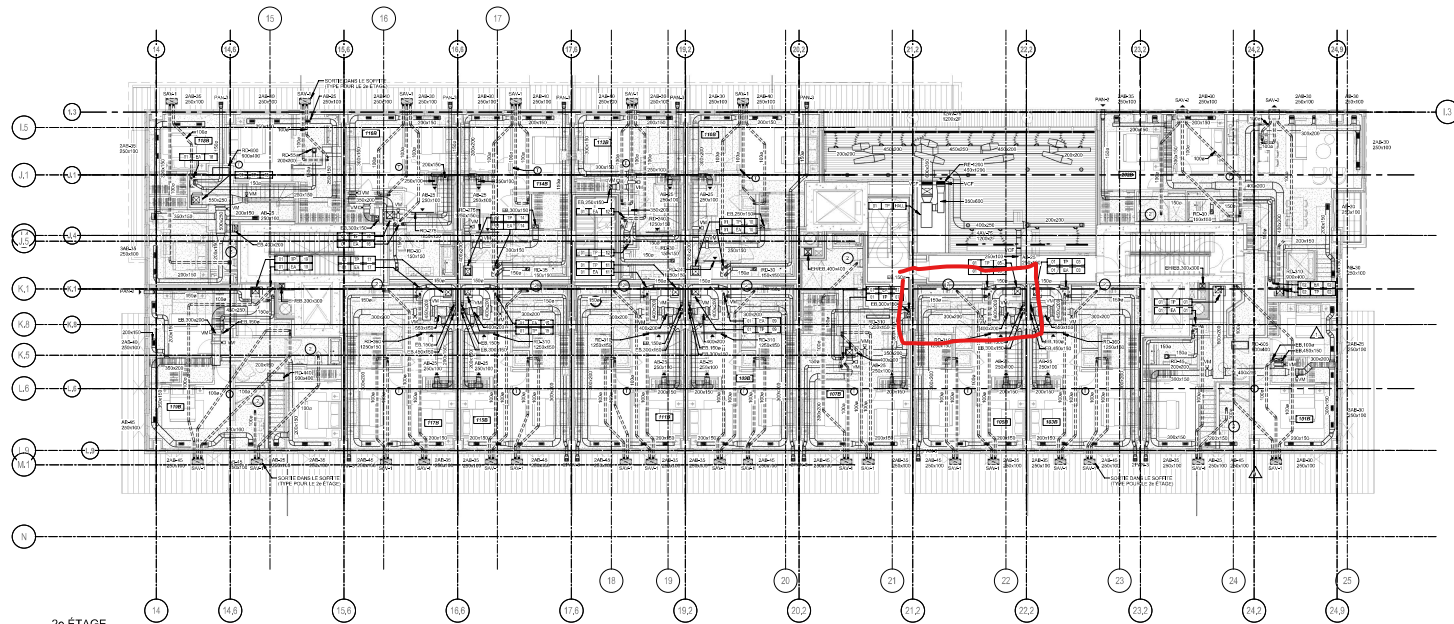

2e ÉTAGE
1 : 100

NOTES GÉNÉRALES


- LES COORDONNÉES D'ALIGNEMENT DÉFINIES DANS LA CHASSE ASSURER LA COORDONNÉE GÉNÉRALE ET DÉTAILLÉE.
- PRÉVOIR LA FOURNITURE, L'INSTALLATION ET LE MONTAGE DES ÉLÉMENTS DE LA CHASSE.
- PRÉVOIR LE RACCORDEMENT DES ÉLÉMENTS DE LA CHASSE POUR LE MONTAGE DES ÉLÉMENTS DE LA CHASSE.
- PRÉVOIR ET COORDONNER AVEC L'ENTREPRENEUR GÉNÉRAL, L'INSTALLATION DES ÉLÉMENTS DE LA CHASSE DANS LE BÂTIMENT.

NOTES SPÉCIFIQUES

- VOIR LE DÉTAILLAGE DES ÉLÉMENTS DE LA CHASSE DANS LE BÂTIMENT.
- VOIR LE DÉTAILLAGE DES ÉLÉMENTS DE LA CHASSE DANS LE BÂTIMENT.
- VOIR LE DÉTAILLAGE DES ÉLÉMENTS DE LA CHASSE DANS LE BÂTIMENT.

CLIENT DÉVELOPPEMENTS DES BASSINS INC.

NO	DESCRIPTION	DATE
1	PROJET DE CHASSE	2014
2	PROJET DE CHASSE	2014
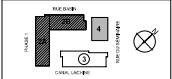

STRUCTURE
CIMA
Partenaire de génie

MÉC. ÉLEC. PLOMB. VENTIL.
SAUVREAU
Partenaire de génie

DESIGN D'INTÉRIEUR
SAUVREAU
Partenaire de génie

ARCHITECTURE ET PAYSAGE
CHBA MSDL
Partenaire de génie

DESSINS D'ARCHITECTURE
SCEAU PROFESSIONNEL
Partenaire de génie

NOM DU PROJET
LES BASSINS DU HAVRE
PHASE 3

TITRE DU DESSIN
**MÉCANIQUE
VENTILATION
RDC ET 2e ÉTAGE**

ÉCHELLE
CONCEPTEUR
DÉSIGNATEUR
VÉRIFICATEUR
AUTORISÉ

M-501

1

CLIENT
DÉVELOPPEMENTS DES BASSINS INC.

ÉMISSION

NO	DESCRIPTION	APPR.	DATE
1	PRÉLIMINAIRE / RÉVISION	MB	2016-05-03
2	POUR SOUMISSION	MB	2016-05-19
3	POUR CONSTRUCTION	MB	2016-09-23

PHASE 1

RUE BASSIN

RUE DU BASSIN

CANAL LACUINE

STRUCTURE
CIMA
Partenaire de génie

MÉC. ÉLEC. PLOMB. VENTIL.
Journées
partenaires

DESIGN D'INTÉRIEUR
DG
GAFFREAU
DESIGN

ARCHITECTURE ET PAYSAGE
CHBA | MSDL
CARDINAL HARDY BEINHAKER
MENKES SHOENGER DAGENAIS LETOURNEUX
100, rue Peel, 4e étage, Montréal QC H3C 0B8
T 514 332-2482 F 514 332-6137

DESSINS D'ARCHITECTURE
SCEAU PROFESSIONNEL
Michel Hardy
Jean-François Letourneau

NOM DU PROJET
LES BASSINS DU HAVRE
PHASE 3

TITRE DU DESSIN
PLAN DU REZ-DE-CHAUSSÉE ET PLAN DE PLAFOND RÉFLÉCHI

ÉCHELLE
1:100

DOSSIER
10046


PRÉPARÉ PAR
PL, S., J.P., V.

DATE
FÉVRIER 2016


APPROUVÉ PAR
MB

DESSIN NO.
A1100


ÉMISSION NO.
3

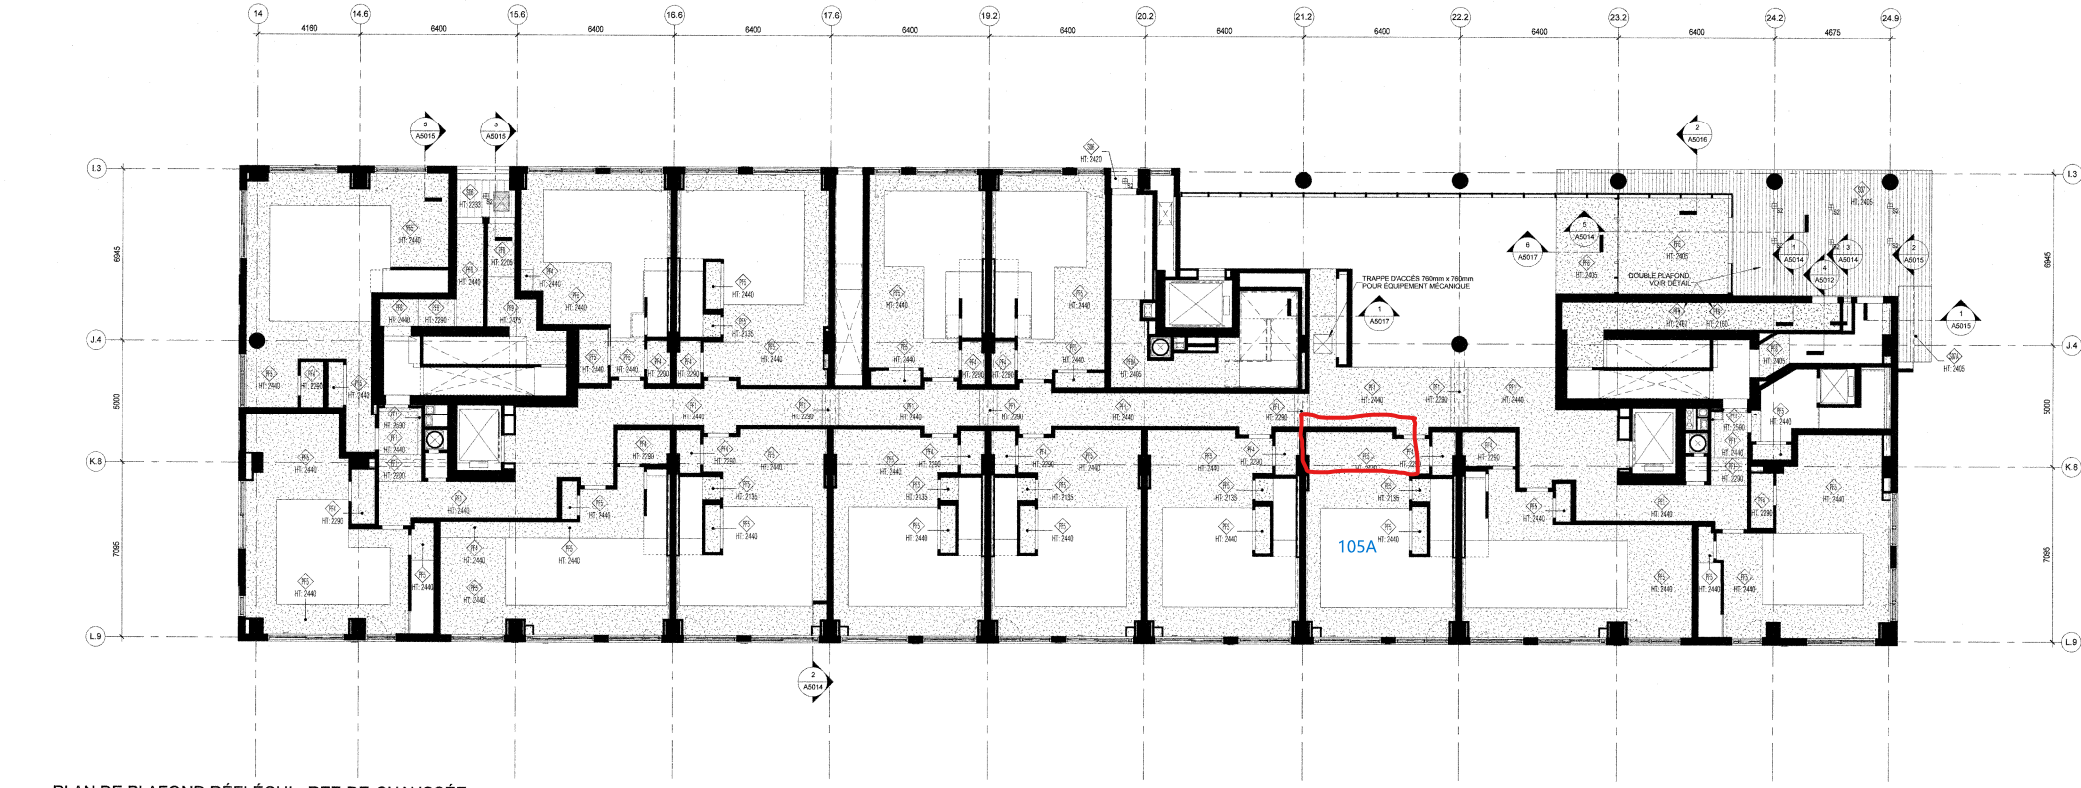

2 PLAN DE PLAFOND RÉFLÉCHI - REZ-DE-CHAUSSÉE
A1100 1:100

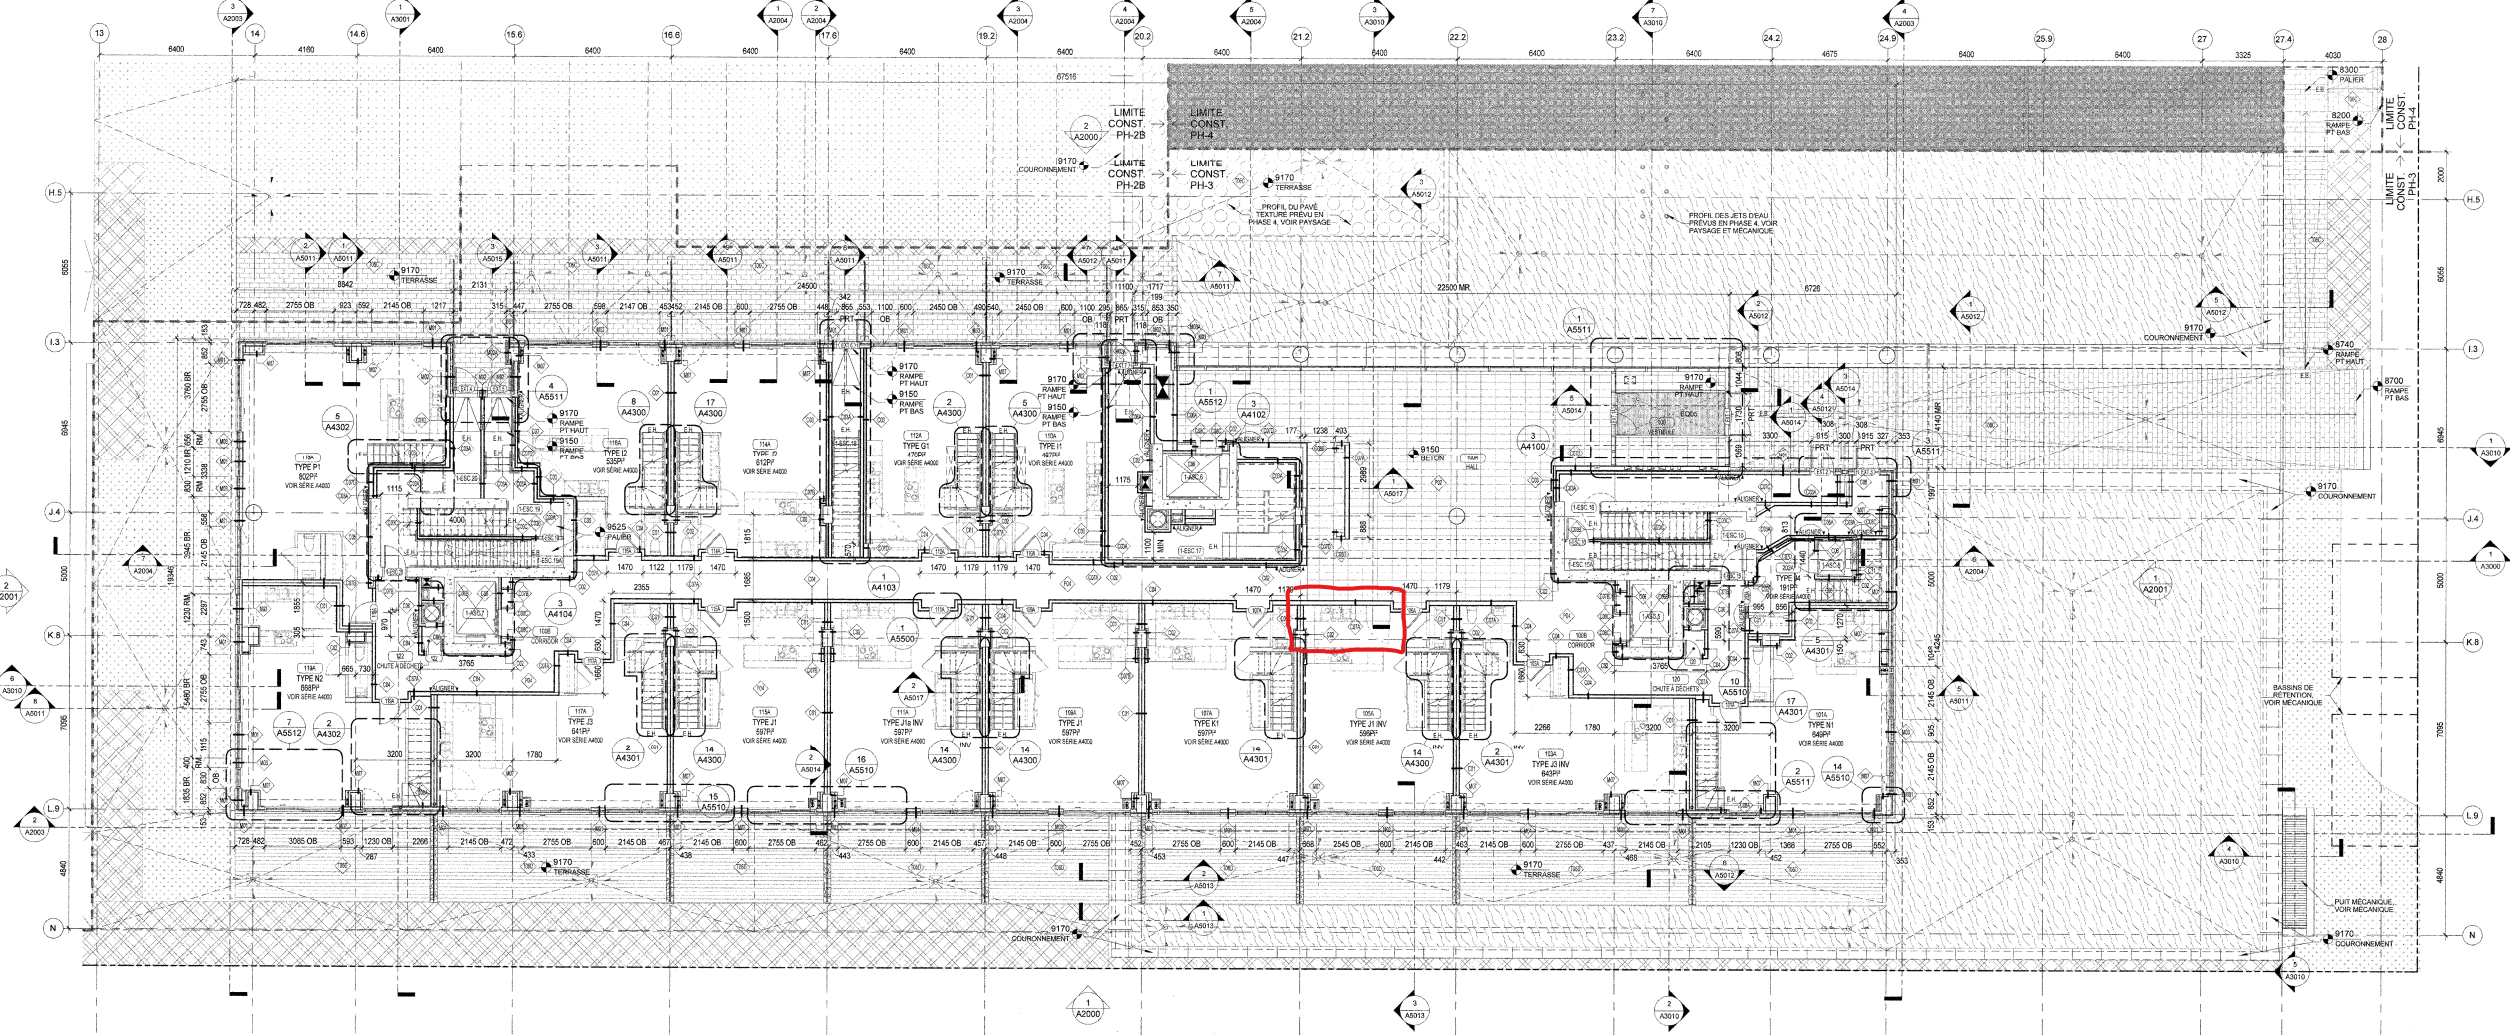

1 PLAN DU REZ-DE-CHAUSSÉE
A1100 1:100

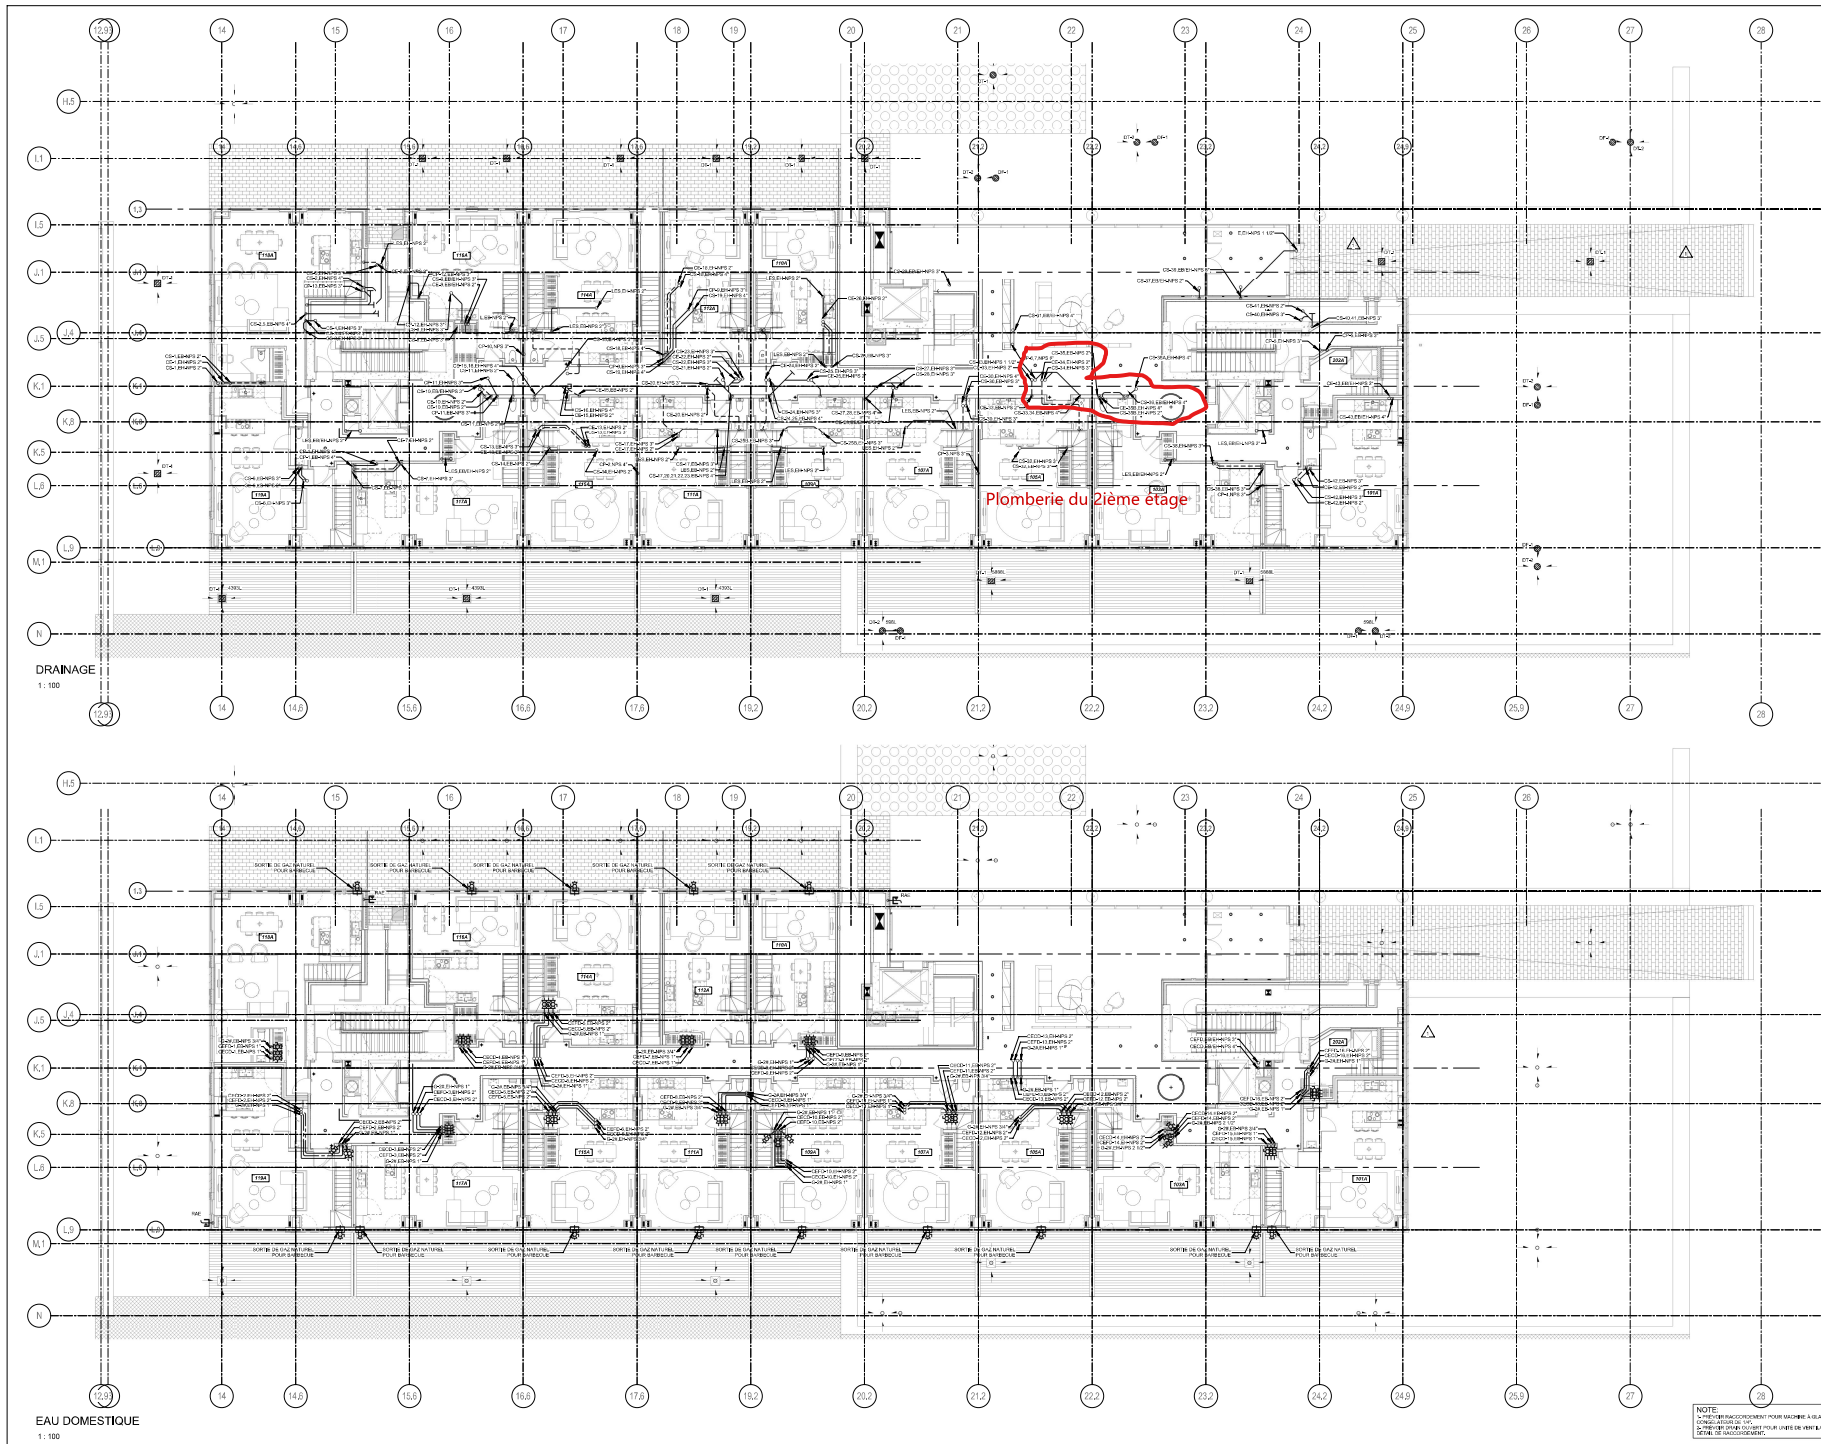

CLIENT
DÉVELOPPEMENTS DES BASSINS INC.

EMISSION

NO	DESCRIPTION	DATE
1	PROJET	2023
2	PROJET	2023
STRUCTURE
CIMA
Partenaire de génie

MÉC. ÉLEC. PLOMB. VENTIL.
SAUVREAU

DESIGN D'INTÉRIEUR
SAUVREAU

ARCHITECTURE ET PAYSAGE
CHBA MSDL
CARDINAL HARDY BENHAMER
MERKES SHODNER DAGENAIS LETOURNEL
505 rue Saint-Jacques, Montréal, Québec H2Y 1A5
514 987-3456

DESSINS D'ARCHITECTURE
SCEAU PROFESSIONNEL
S. Lévesque


NOM DU PROJET
LES BASSINS DU HAVRE
PHASE 3

TITRE DU DESSIN
MÉCANIQUE
PLOMBERIE
REZ-DE-CHAUSSEE


ÉCHELLE
GÉNÉRAL 1:100
DÉTAILS 1:20
SECTION 1:20
SECTION 1:20

DESIGN
M-202


1

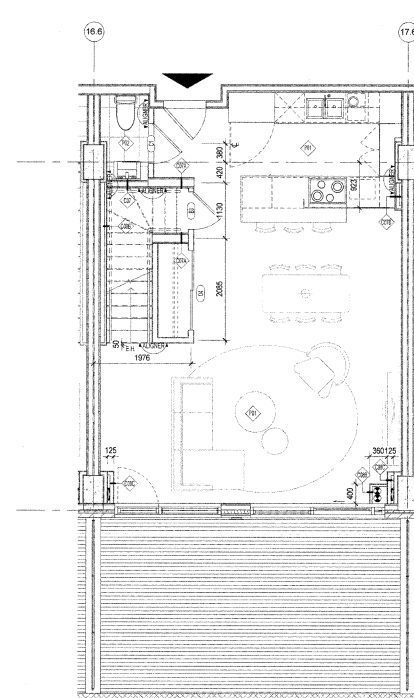


1
A4003
1:50
UNITÉ AGRANDI TYPE J1 - RDC

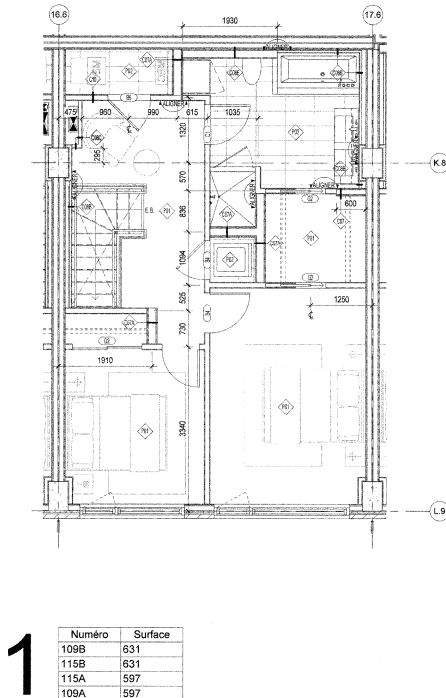


2
A4003
1:50
UNITÉ AGRANDI TYPE J1 - 2e ÉTAGE

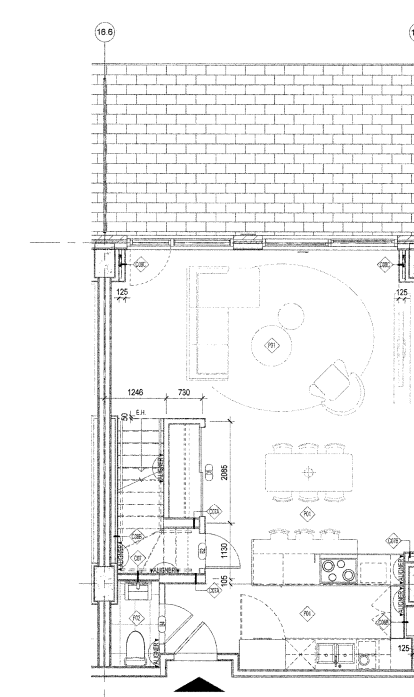

6
A4003
1:50
UNITÉ AGRANDI TYPE J2 - RDC

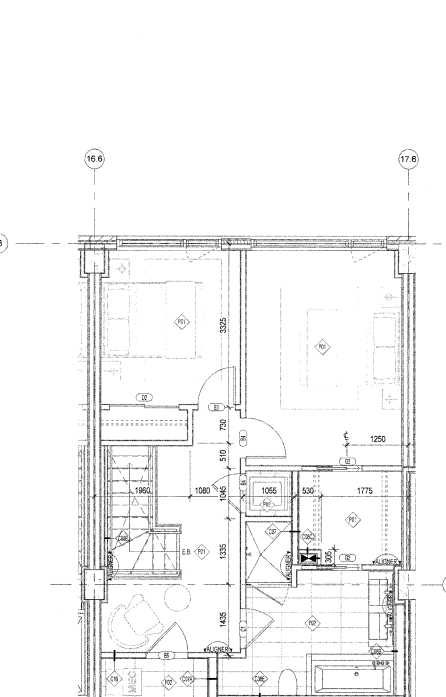


7
A4003
1:50
UNITÉ AGRANDI TYPE J2 - 2e ÉTAGE

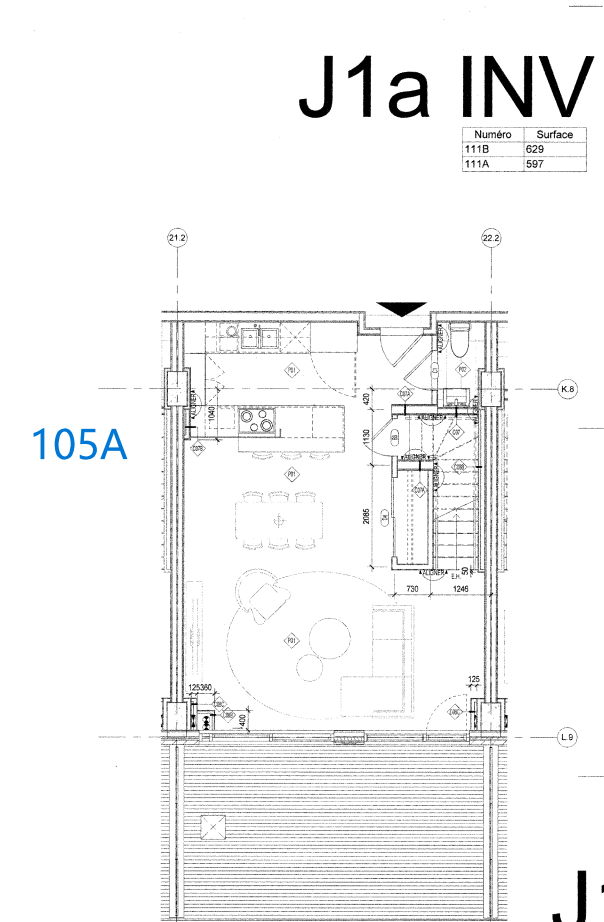

105A

3
A4003
1:50
UNITÉ AGRANDI TYPE J1/J1a INV - RDC

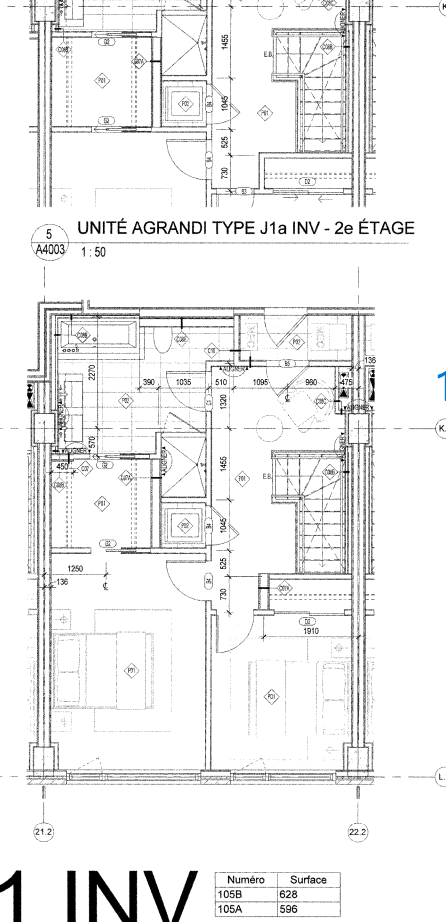


J1a INV

Número	Surface
111B	629
111A	597


5
A4003
1:50
UNITÉ AGRANDI TYPE J1a INV - 2e ÉTAGE

105B

4
A4003
1:50
UNITÉ AGRANDI TYPE J1 INV - 2e ÉTAGE

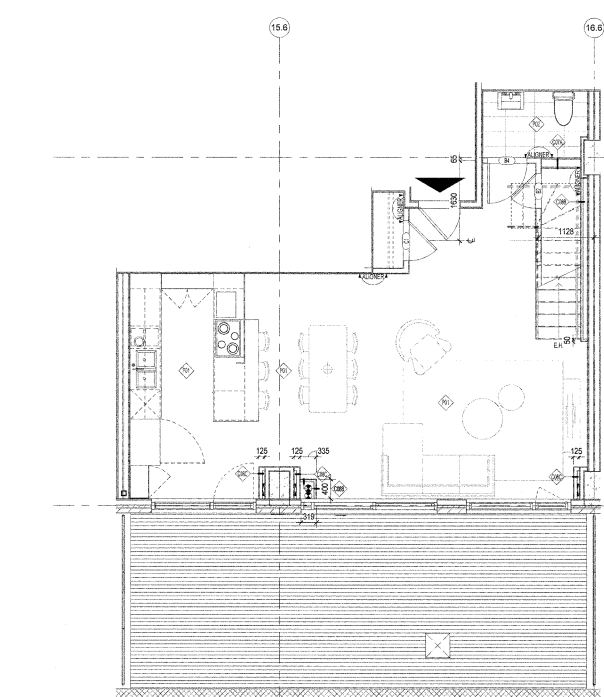

8
A4003
1:50
UNITÉ AGRANDI TYPE J3 - RDC

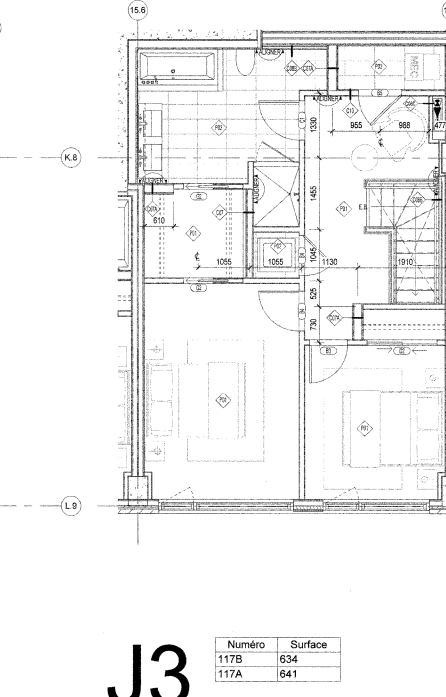

J3

Número	Surface
117B	634
117A	641

9
A4003
1:50
UNITÉ AGRANDI TYPE J3 - 2e ÉTAGE

CLIENT

DÉVELOPPEMENTS DES BASSINS INC.

ÉMISSION

NO	DESCRIPTION	APPR.	DATE
1	PRÉLIMINAIRE / PERMIS	MH	2016-06-03
2	POUR SOUMISSION	MH	2016-06-15
3	POUR CONSTRUCTION	MH	2016-09-23

PHASE 1

RUE GAGNÉ

RUE DU BARRAGE

CANAL LACHARRE

STRUCTURE

CIMA

745, RUE NOTRE-DAME OUEST
BUREAU 500
MONTREAL, QUEBEC H3C 3B9
T 514 391-0460
F 514 391-1852

Partenaire de génie

MÉC. ÉLEC. PLOMB. VENTIL.

M&L INC. 1000
BUREAU 1000 - 1000
1145, RUE ST-JEAN
MONTREAL, QUEBEC H3B 2G6
www.m&l.ca

houillier
parcours

DESIGN D'INTÉRIEUR

BG

GAUVEAU
DESIGN

ARCHITECTURE ET PAYSAGE

CHBA | MSDL

CARDINAL HARDY BEINHAKER
MENKES SHOONER DAGENAIS LETOURNEUX
100, rue Peel, 4e étage, Montréal QC H2C 0H8
1 514 787-3346 / F 514 635-8137

DESSINS D'ARCHITECTURE

SCEAU PROFESSIONNEL

Ordre des architectes
du Québec

Ordre des architectes
du Québec

NOM DU PROJET

LES BASSINS DU HAVRE
PHASE 3

TITRE DU DESSIN

PLANS AGRANDIS DES UNITÉS

ÉCHELLE

1:50

DOSSIER

100-10

PRÉPARÉ PAR

PLS, JPP, VN

DATE

FÉVRIER 2016

APPROUVÉ PAR

MH

DESIGN NO.


A4003

ÉMISSION NO.

3




ÉCHELLE	1 : 500	DOSSIER	160145
PRÉPARÉ PAR	PL. SL. JPP. V01	DATE	FÉVRIER 2016
APPROUVÉ PAR	MB		
DESSIN NO.		EMISSION NO.	
A1110		3	

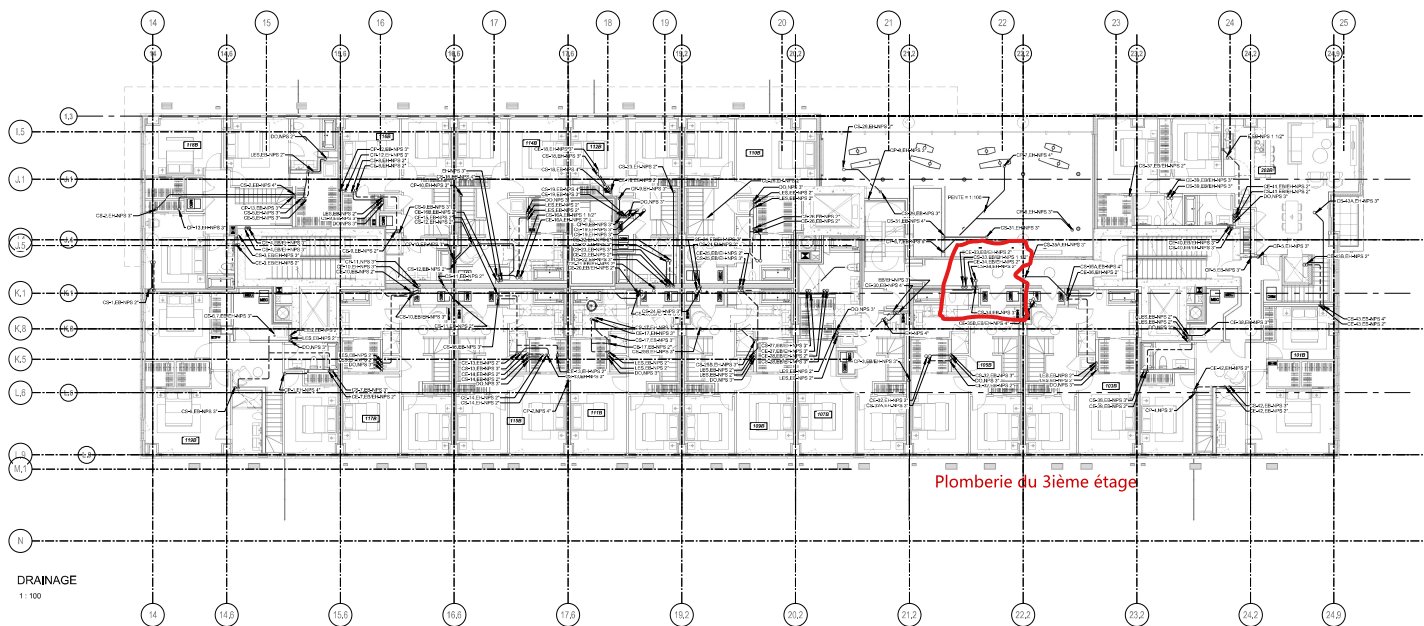

NOTE:
Tous les travaux doivent être réalisés en respectant les normes en vigueur.
Le présent document est à usage interne et ne doit pas être diffusé.

CLIENT **DÉVELOPPEMENTS DES BASSINS INC.**

ÉMISSION			
NO	DESCRIPTION	DATE	DATE
1	PROJET	01/01/2020	01/01/2020
2	PROJET	01/01/2020	01/01/2020
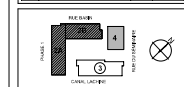

STRUCTURE
CIMA
Partenaire de génie

MÉC. ÉLEC. PLOMB. VENTIL.
SAUVREAU

DESIGN D'INTÉRIEUR
SAUVREAU

ARCHITECTURE ET PAYSAGE
CHBA MSDL
CARDINAL HARDY BENHAMER
MERKES SHODDER DAGENAIS LETOURNEL
500 av. Paul-Henri BOISSEAU - 1000 Q.C. - 514 767-3541


DESSINS D'ARCHITECTURE
SCEAU PROFESSIONNEL
S. Lévesque

NOM DU PROJET
**LES BASSINS DU HAVRE
PHASE 3**


TITRE DU DESSIN
**MÉCANIQUE
PLOMBERIE
2e ÉTAGE**

ÉCHELLE
CONC. 1/100
DATE
01/01/2020


NOTES
M-203

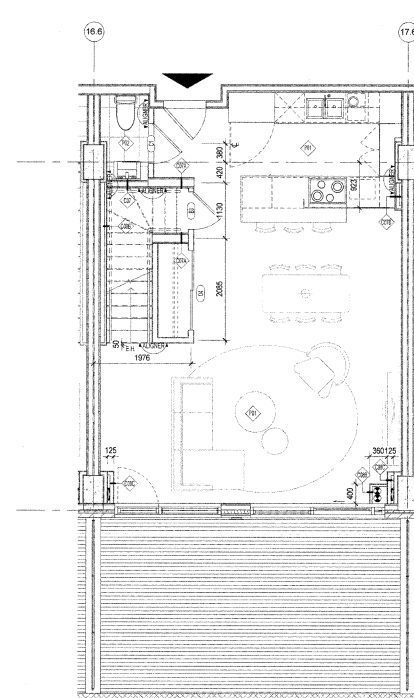


1
A4003 1:50
UNITÉ AGRANDI TYPE J1 - RDC

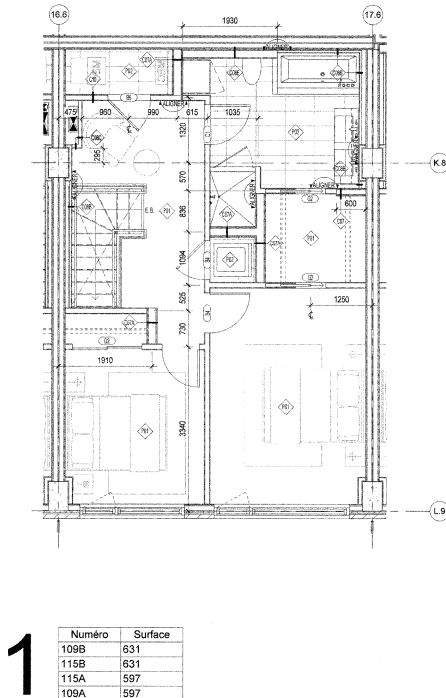


2
A4003 1:50
UNITÉ AGRANDI TYPE J1 - 2e ÉTAGE

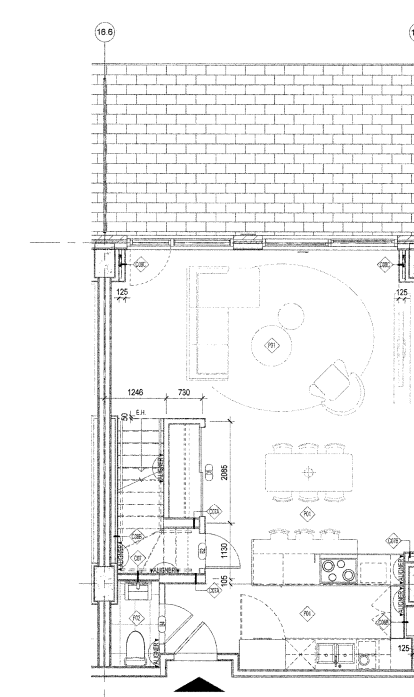

6
A4003 1:50
UNITÉ AGRANDI TYPE J2 - RDC

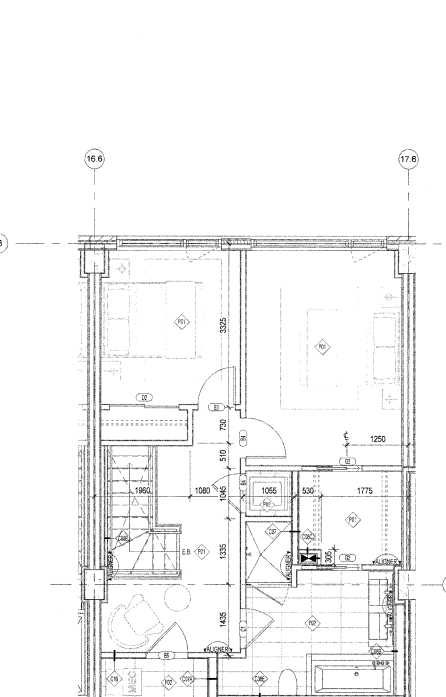


7
A4003 1:50
UNITÉ AGRANDI TYPE J2 - 2e ÉTAGE

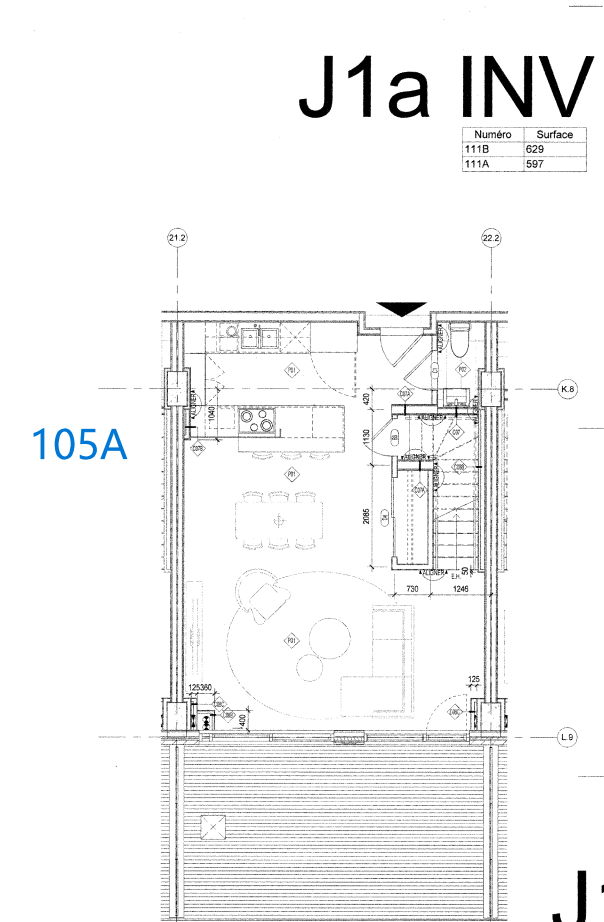


105A


3
A4003 1:50
UNITÉ AGRANDI TYPE J1/J1a INV - RDC

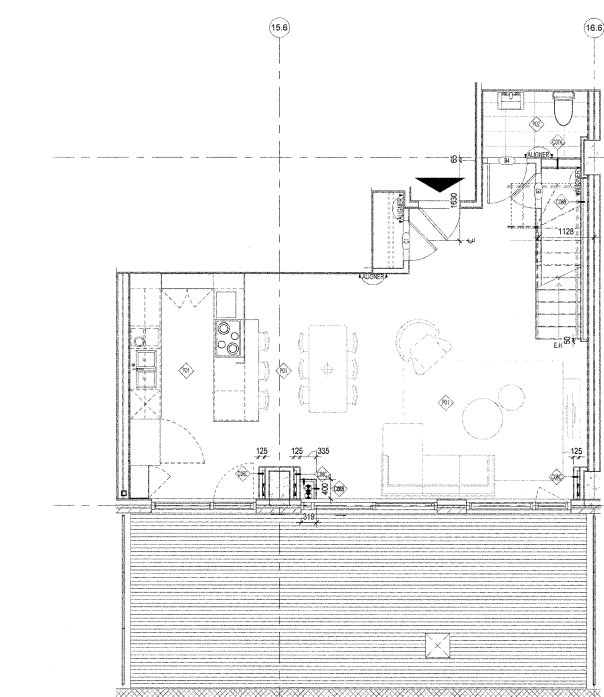


8
A4003 1:50
UNITÉ AGRANDI TYPE J3 - RDC

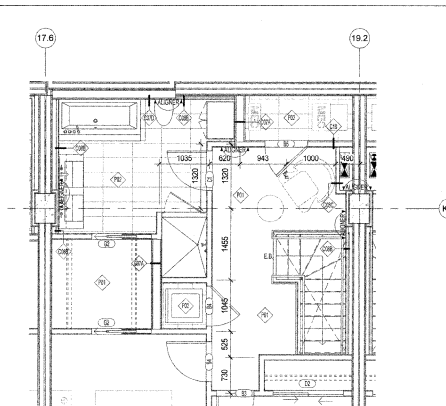

5
A4003 1:50
UNITÉ AGRANDI TYPE J1a INV - 2e ÉTAGE

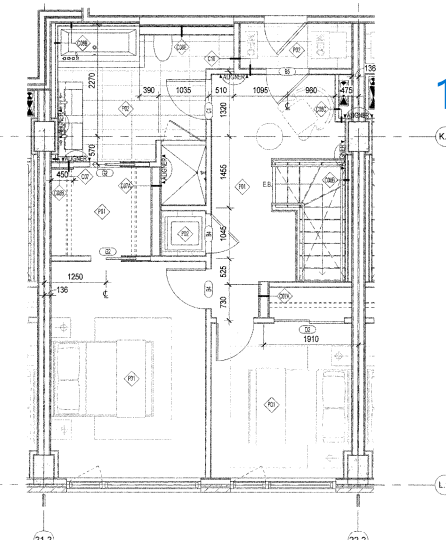

4
A4003 1:50
UNITÉ AGRANDI TYPE J1 INV - 2e ÉTAGE

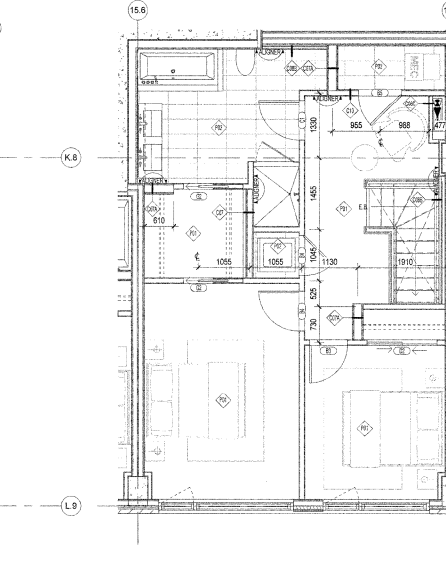

9
A4003 1:50
UNITÉ AGRANDI TYPE J3 - 2e ÉTAGE

J1a INV

Número	Surface
111B	629
111A	597

J1 INV

Número	Surface
105B	628
105A	596

105B

CLIENT

DÉVELOPPEMENTS DES BASSINS INC.

ÉMISSION

NO	DESCRIPTION	APPR.	DATE
1	PRÉLIMINAIRE / PERMIS	MH	2016-06-03
2	POUR SOUMISSION	MH	2016-06-15
3	POUR CONSTRUCTION	MH	2016-09-23

PHASE 1

STRUCTURE

CIMA

745, RUE NOTRE-DAME OUEST
BUREAU 500
MONTREAL, QUEBEC H3C 3B9
T 514 391-0460
F 514 391-1852

Partenaire de génie

MÉC. ÉLEC. PLOMB. VENTIL.

houillier

100, rue Saint-Jacques
Bureau 500
Montréal, Québec H3C 3B9
T 514 391-0460
F 514 391-1852

DESIGN D'INTÉRIEUR

GG

GAUVEAU
DESIGN

ARCHITECTURE ET PAYSAGE

CHBA | MSDL

CARDINAL HARDY BEINHAKER
MENKES SHOONER DAGENAIS LETOURNEUX
100, rue Saint-Jacques, Montréal, QC H3C 3B9
T 514 787-3346 / F 514 635-8137

DESSINS D'ARCHITECTURE

SCEAU PROFESSIONNEL

Michel Hardy
MICHEL HARDY
du Québec

Jean-François Letourneau
JEAN-FRANÇOIS LETOURNEUX
du Québec

NOM DU PROJET

**LES BASSINS DU HAVRE
PHASE 3**

TITRE DU DESSIN

**PLANS AGRANDIS DES
UNITÉS**

ÉCHELLE

1:50

DOSSIER

100-10

PRÉPARÉ PAR

PLS, JPP, VN

DATE

FÉVRIER 2016

APPROUVÉ PAR



MH

DESIGN NO.

A4003

ÉMISSION NO.

3

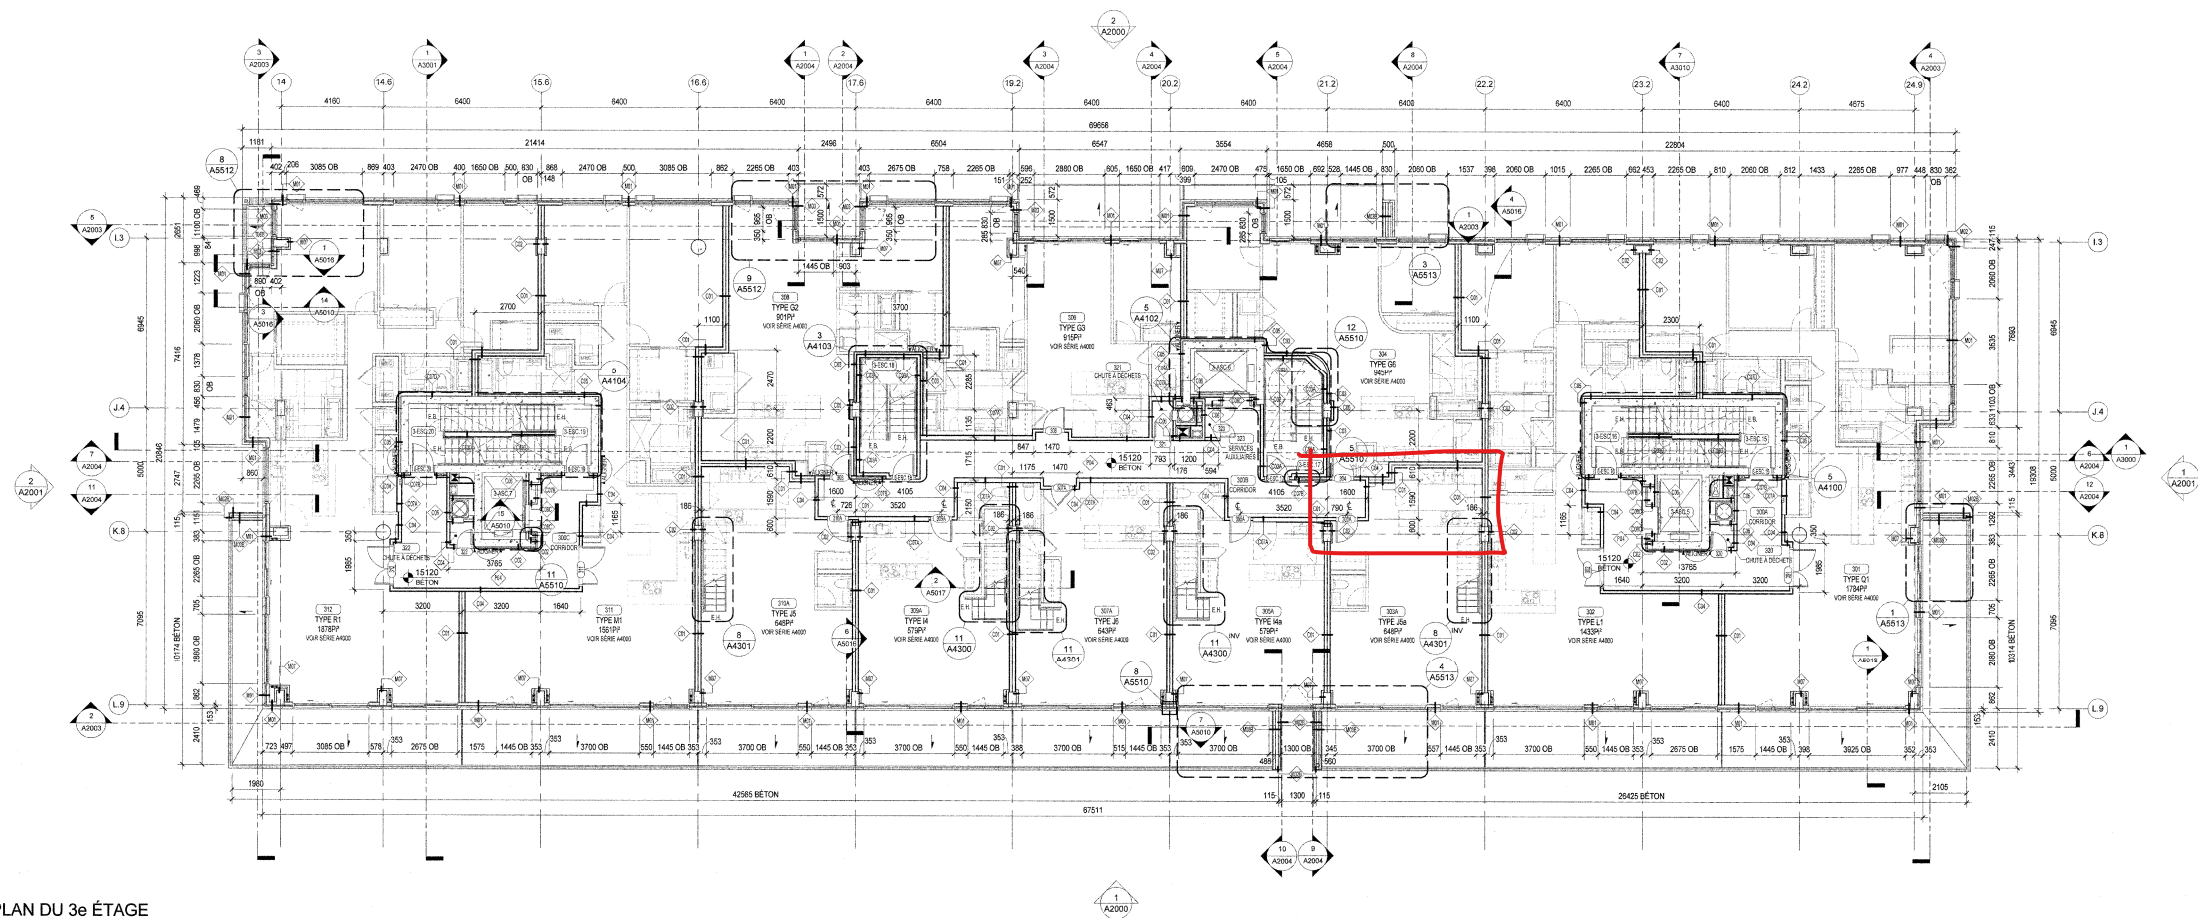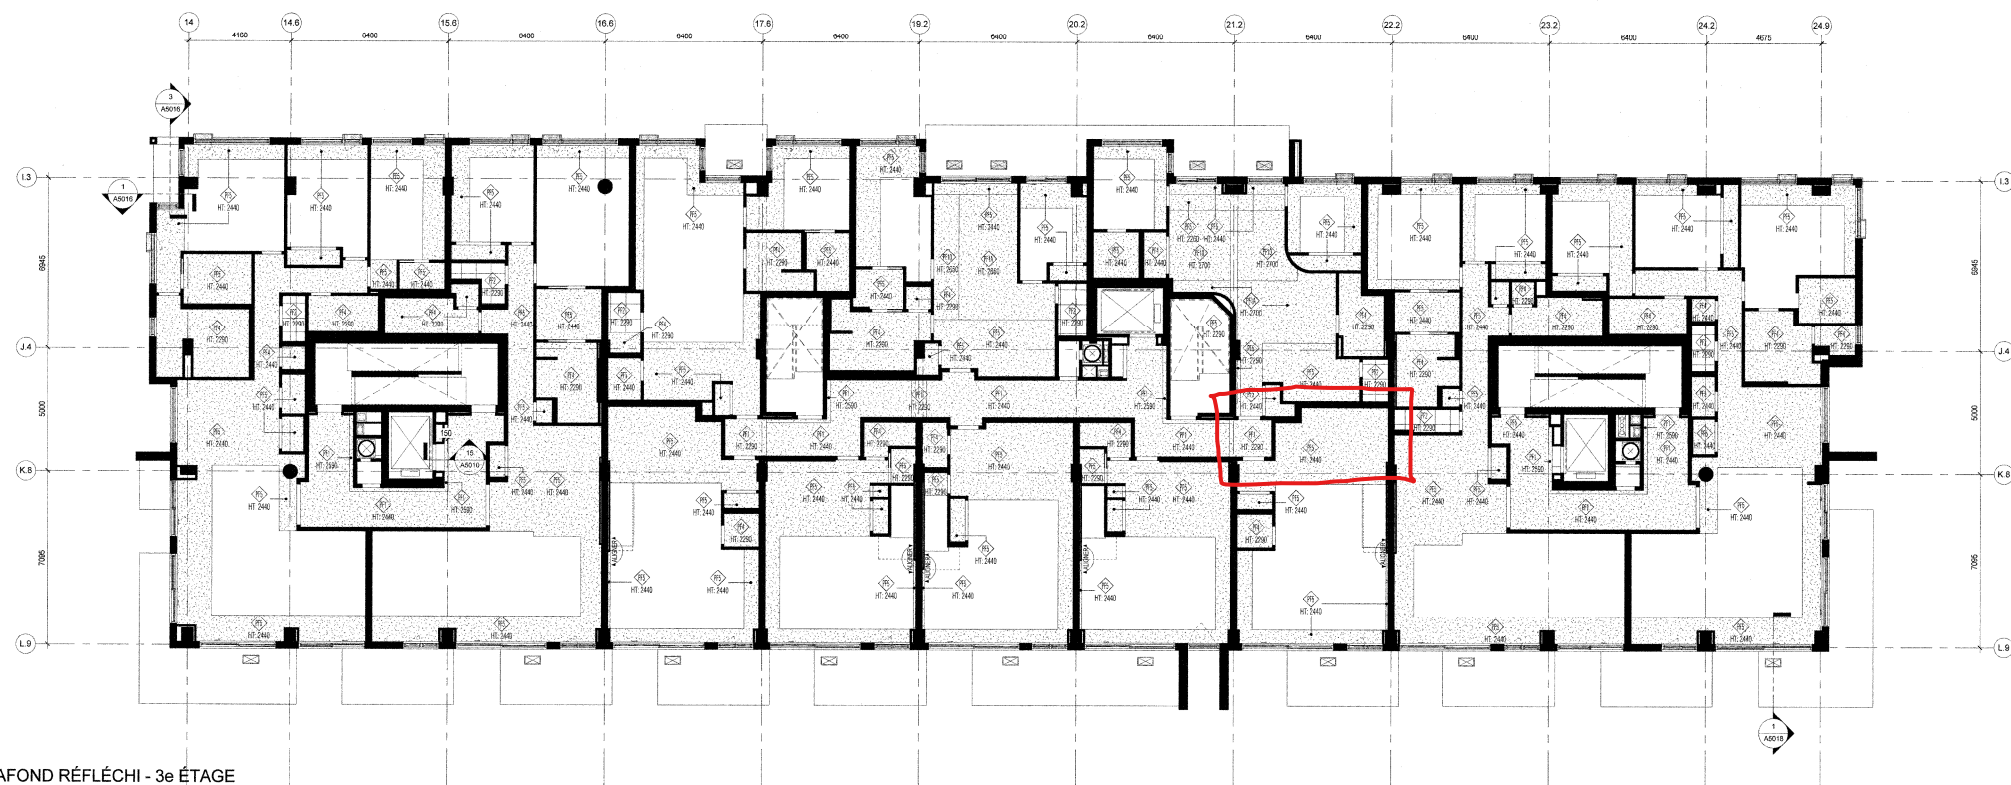


CLIENT

**DÉVELOPPEMENTS
DES BASSINS INC.**

ÉMISSION

NO	DESCRIPTION	APPR.	DATE
1	PRÉLIMINAIRE / PERMIS	MH	2016-06-03
2	POUR SOUMISSION	MH	2016-06-19
3	POUR CONSTRUCTION	MH	2016-09-23

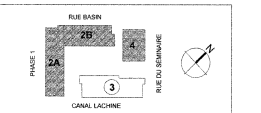

STRUCTURE

CIMA
Partenaire de génie

710, RUE NOTRE-DAME OUEST
BUREAU 900
MONTREAL (QUEBEC) H3C 3R5

T 514 337-2462
F 514 281-1632

MÉC. ÉLEC. PLOMB. VENTIL.

8075, rue Verdille
Montréal (Québec) H3G 3E1
(514) 385-1747
(514) 385-4793, fax
www.boutilliette.com

DESIGN D'INTÉRIEUR



**GAUVREAU
DESIGN**

ARCHITECTURE ET PAYSAGE

CHBA | MSDL
CARDINAL HARDY BEINHAKER #100015155 or 1
MENKES SHOONER DAGENAIS LETOURNEUX
100, rue Peel, 4e Etage, Montréal QC H3C 0H8
t 514 787-3346 f 514 935-0137

DESSINS D'ARCHITECTURE

SCEAU PROFESSIONNEL



NOM DU PROJET
LES BASSINS DU HAVRE
PHASE 3

TITRE DU DESSIN

PLAN DU 3^e ÉTAGE ET PLAN
DE PLAFOND RÉFLÉCHI

ÉCHELLE	DOSSIER
1 : 100	160140
PRÉPARÉ PAR	DATE
PL, SL, JPP, VH	FÉVRIER 2006
APPROUVÉ PAR	


DESSIN NO.	ÉMISSION NO.
A1120	3

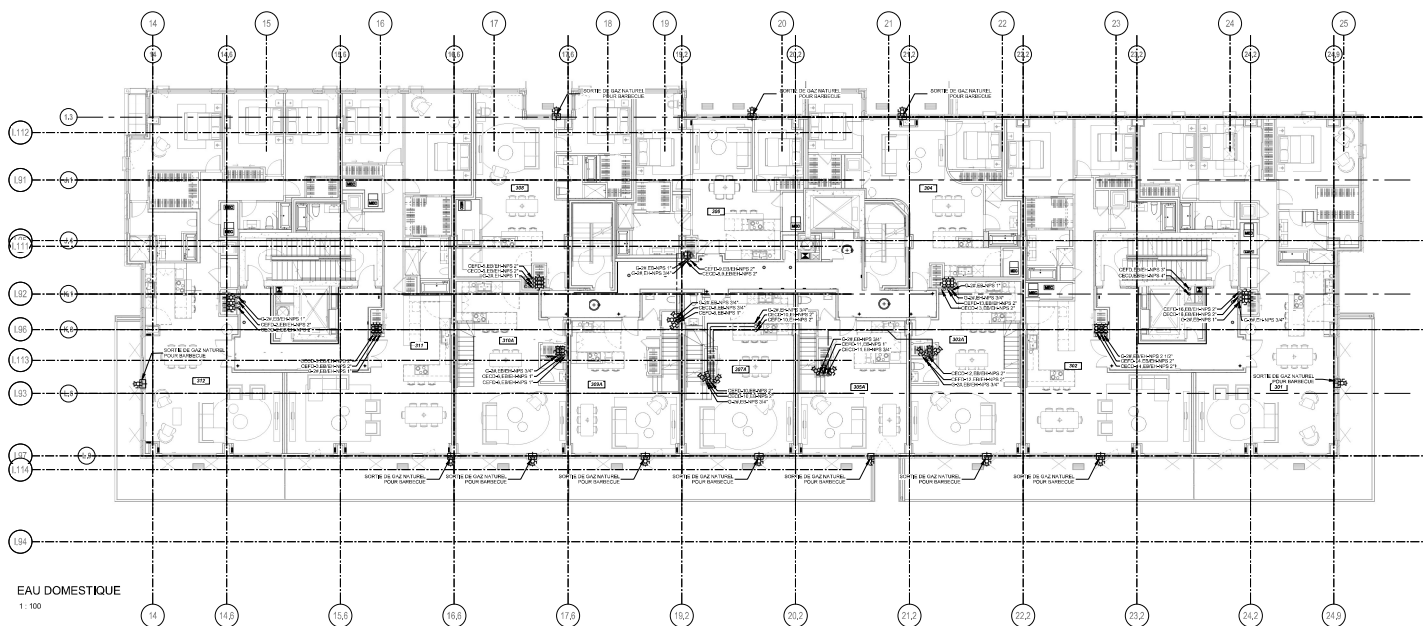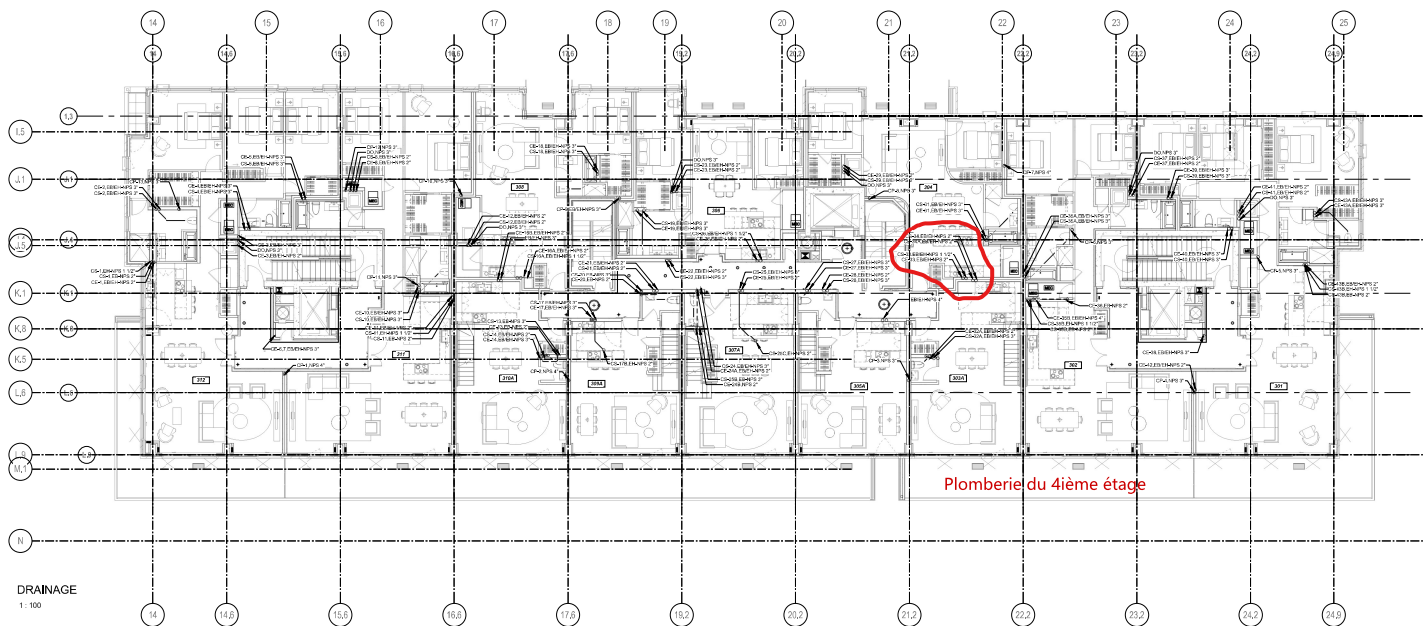

NOTE:
1. LES SYMBOLES SONT PRIS EN COMPTE DANS LE CADRE DE LA RÉVISION.
2. LES SYMBOLES SONT PRIS EN COMPTE DANS LE CADRE DE LA RÉVISION.
3. LES SYMBOLES SONT PRIS EN COMPTE DANS LE CADRE DE LA RÉVISION.

CLIENT **DÉVELOPPEMENTS DES BASSINS INC.**

ÉMISSION			
NO	DESCRIPTION	DATE	DATE
1	PROJET	15/01/2018	15/01/2018
2	PROJET	15/01/2018	15/01/2018
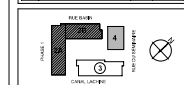

STRUCTURE
CIMA
Partenaire de génie

MÉC. ÉLEC. PLOMB. VENTIL.
SAUVREAU

DESIGN D'INTÉRIEUR
SAUVREAU

ARCHITECTURE ET PAYSAGE
CHBA MSDL
CARDINAL HARDY BENHAMER
MERKES SHODNER DAGENAIS LETOURNELUX

DESSINS D'ARCHITECTURE
SAUVREAU

NOM DU PROJET
**LES BASSINS DU HAVRE
PHASE 3**

TITRE DU DESSIN
**MÉCANIQUE
PLOMBERIE
3e ÉTAGE**


ÉCHELLE
1:100

M-204

CLIENT
**DÉVELOPPEMENTS
DES BASSINS INC.**

ÉMISSION

NO	DESCRIPTION	APPR.	DATE
1	PRÉLIMINAIRE / PERMIS	NH	2016-06-03
2	POUR SOUMISSION	NH	2016-06-13
3	POUR CONSTRUCTION	NH	2016-09-22

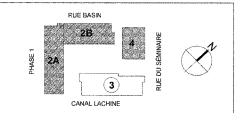

STRUCTURE
CIMA 765, RUE NOTRE-DAME OUEST
BUREAU 800
MONTREAL, QUÉBEC H3C 3H8
Partenaire de génie P 514 281-1532

MÉC. ÉLEC. PLOMB. VENTIL.
1700, rue Saint-Jacques, 11e ét.
1100, rue Saint-Jacques, 11e ét.
1100, rue Saint-Jacques, 11e ét.
1100, rue Saint-Jacques, 11e ét.
Louchelette
partenaire

DESIGN D'INTÉRIEUR
DG
SAUVÉREAU
DESIGNER

ARCHITECTURE ET PAYSAGE
CHBA | MSDL
CARDINAL HARDY BEINHAKER
MENKES SHODNER DAGENAIS LETOURNEUX
100, rue Peel, 4e étage, Montréal QC H3C 0H9
T 514 787-3346 / F 514 938-9337



DESSINS D'ARCHITECTURE
SCÉAU PROFESSIONNEL
Michel Hardy
Architecte
du Québec
Pierre Menkes
Architecte
du Québec


NOM DU PROJET
**LES BASSINS DU HAVRE
PHASE 3**

TITRE DU DESSIN
**PLANS AGRANDIS DES
UNITÉS**


ÉCHELLE 1:50
PRÉPARÉ PAR PL. S. J. P. V. H.
APPROUVÉ PAR NH
DOSSIER
DATE
FÉVRIER 2016

DESSIN NO. A4004
ÉMISSION NO. 3

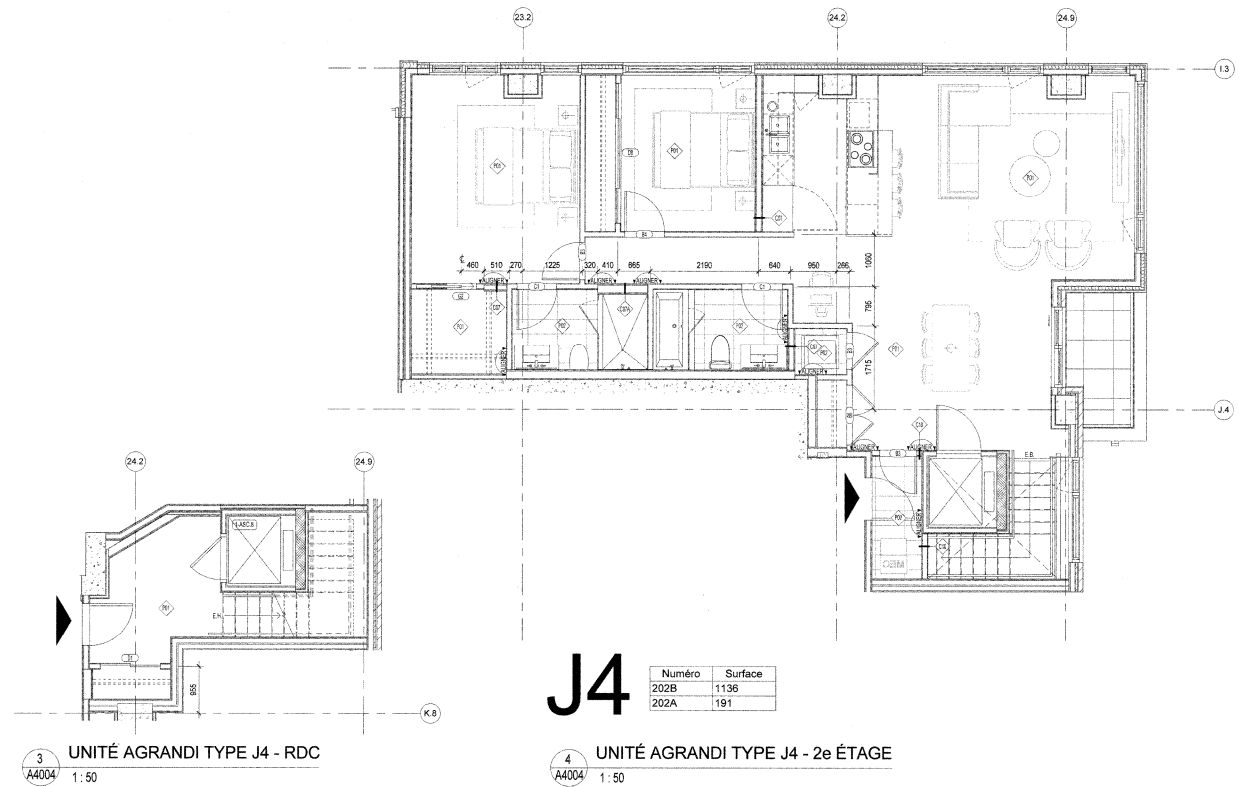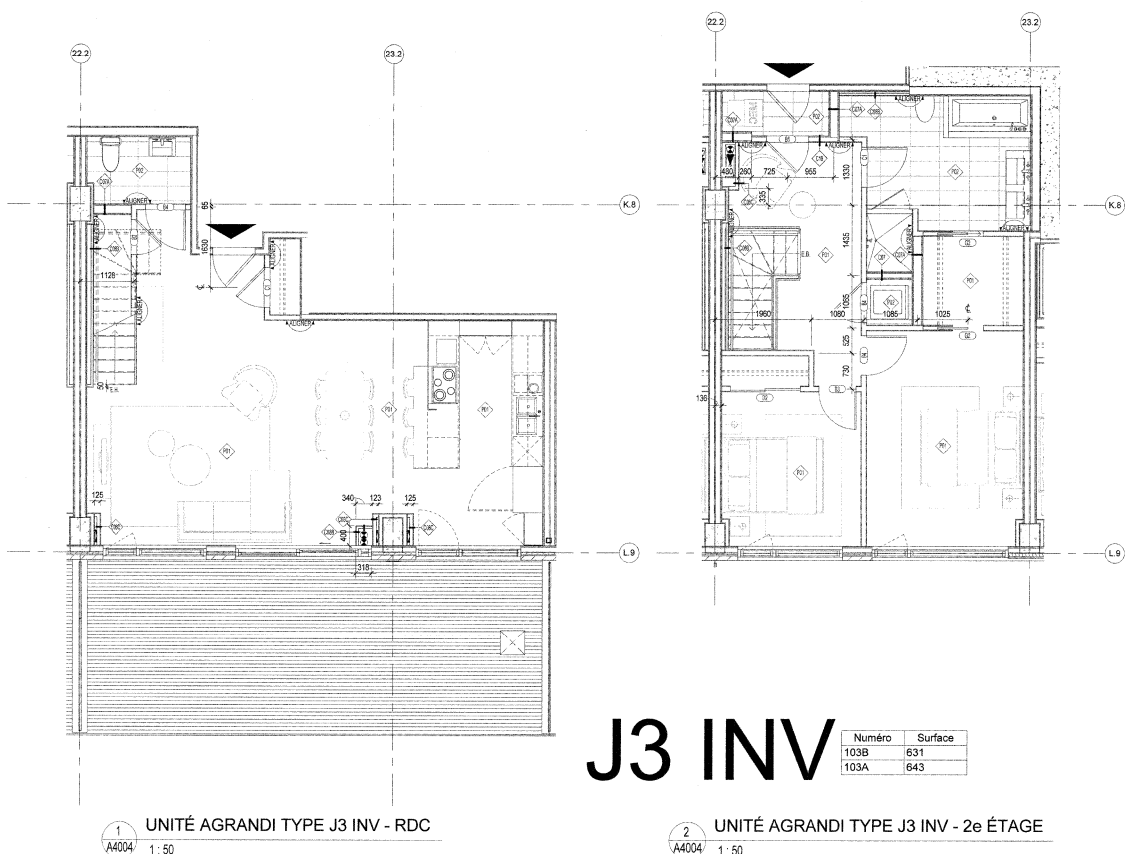

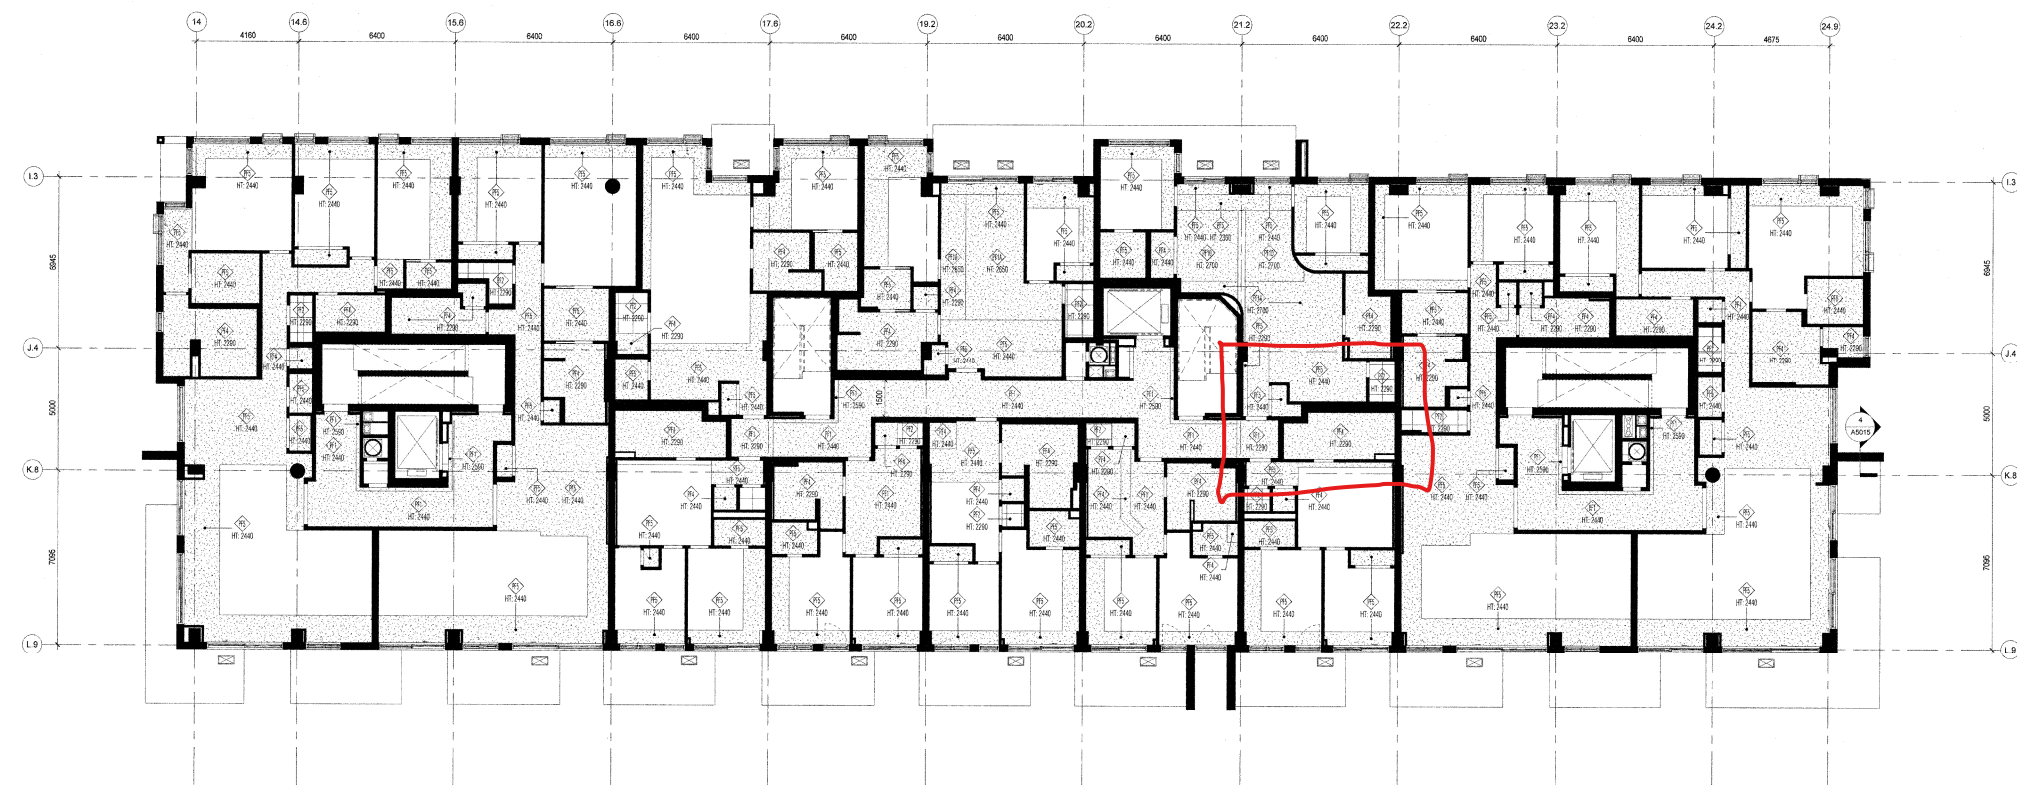

2 PLAN DE PLAFOND RÉFLÉCHI - 4e ÉTAGE
A1130 1:100

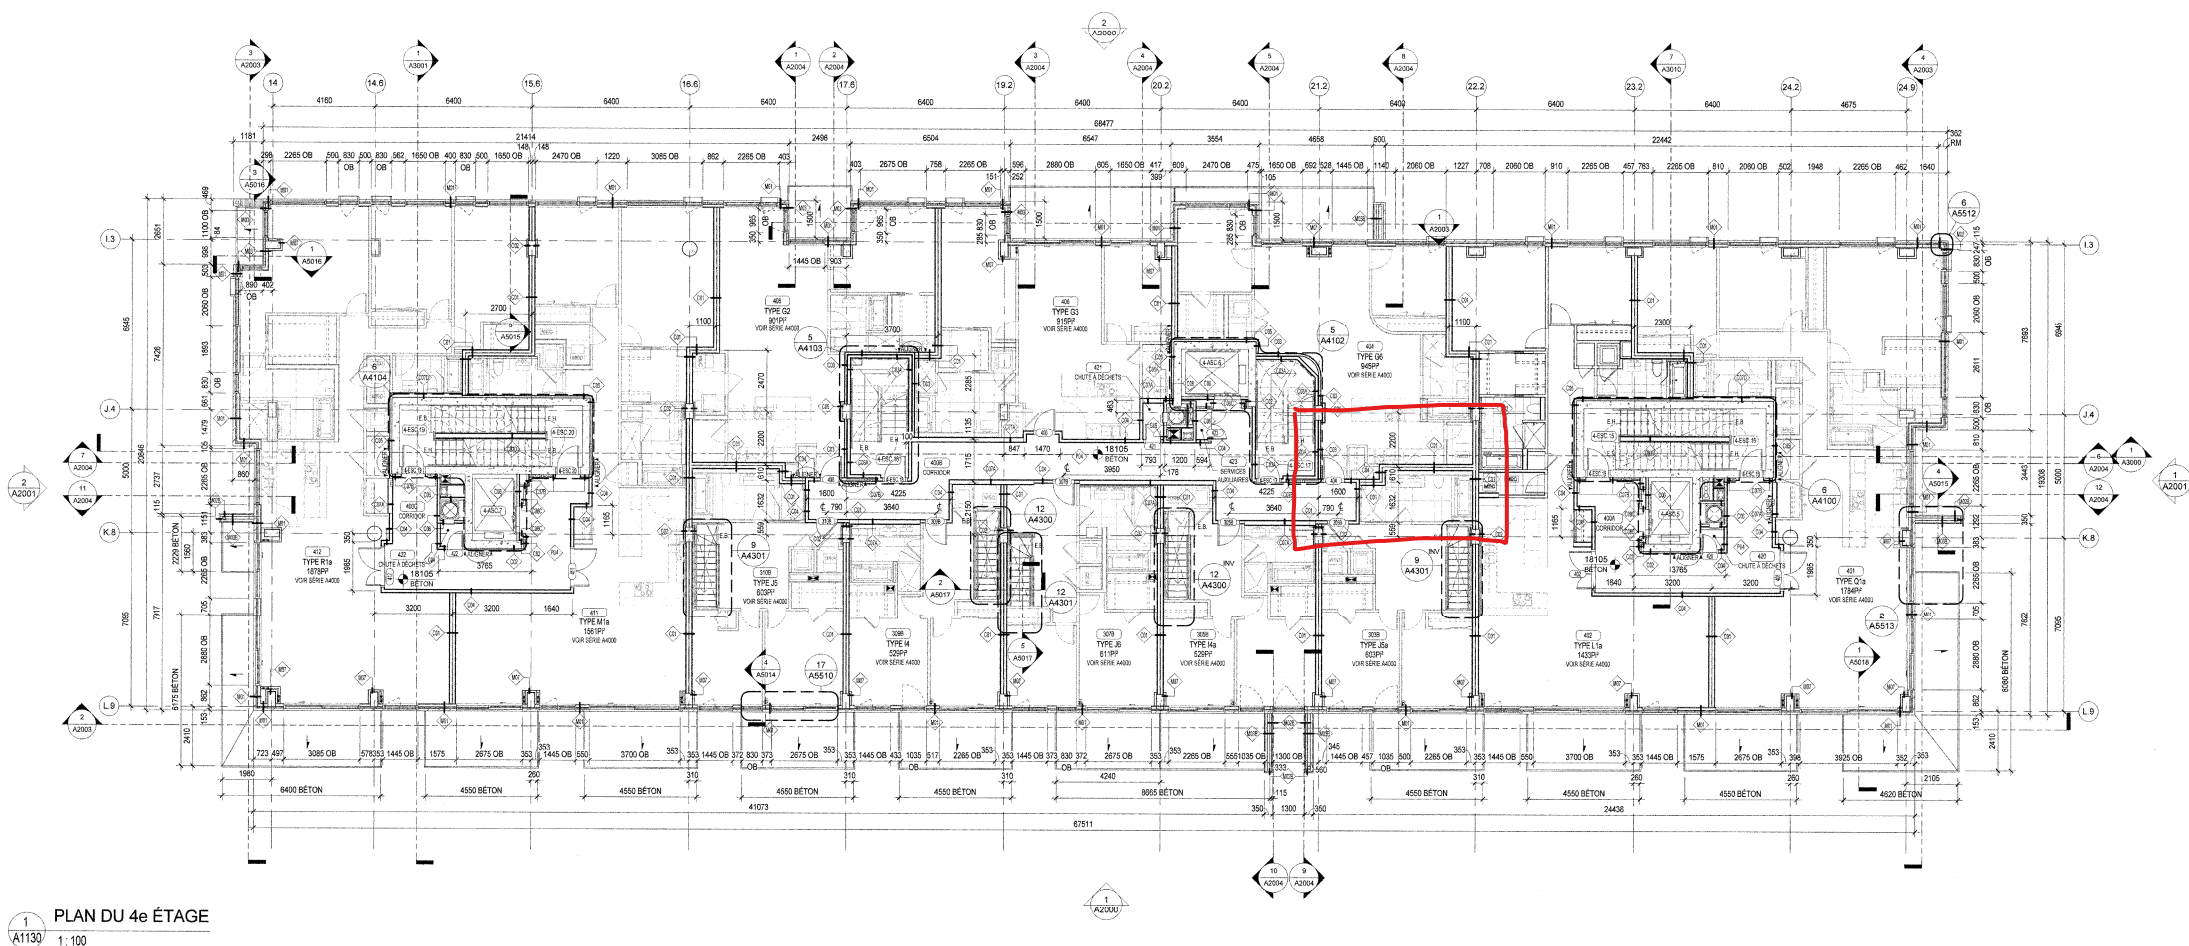


1 PLAN DU 4e ÉTAGE
A1130 1:100

CLIENT DÉVELOPPEMENTS DES BASSINS INC.

ÉMISSION

NO	DESCRIPTION	APPR.	DATE
1	PRELIMINAIRE / PREPARE	MPH	2019-05-03
2	POUR LA MAISON	MPH	2019-05-19
3	POUR CONSTRUCTION	MPH	2019-05-23

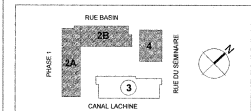

STRUCTURE

CIMA 310, RUE NOTRE-DAME OUEST
BUREAU 300
MONTREAL (QUEBEC) H3G 2H6
Partenaire de génie
T 514 281-2152
F 514 281-1622

MÉC. ÉLEC. PLOMB. VENTIL.

MECA, ÉLEC, PLOMB, VENTIL
310, RUE NOTRE-DAME OUEST
BUREAU 300
MONTREAL (QUEBEC) H3G 2H6
T 514 281-2152
F 514 281-1622

DESIGN D'INTÉRIEUR

DG
SAUVREAU
DESIGN

ARCHITECTURE ET PAYSAGE

CHBA | MSDL
CARDINAL HARDY BEINHAKER
MENKES SHOONER DAGENAIS LETOURNEUX
100, RUE PAUL-DE-ETAGE, MONTREAL QC H3C 0B8
T 514 787-3344 F 514 935-8137

DESSINS D'ARCHITECTURE

SCEAU PROFESSIONNEL



Ordre des architectes
Ordre des ingénieurs
Michel Hardy
Jean-François Letourneau
du Québec
du Québec

NOM DU PROJET
LES BASSINS DU HAVRE
PHASE 3

TITRE DU DESSIN
PLAN DU 4e ÉTAGE ET PLAN
DE PLAFOND RÉFLÉCHI

ÉCHELLE 1:100 DOSSIER 18046
PRÉPARÉ PAR PL. SL. JPY. V1 DATE FÉVRIER 2019


DESSIN NO. A1130 ÉMISSION NO. 3

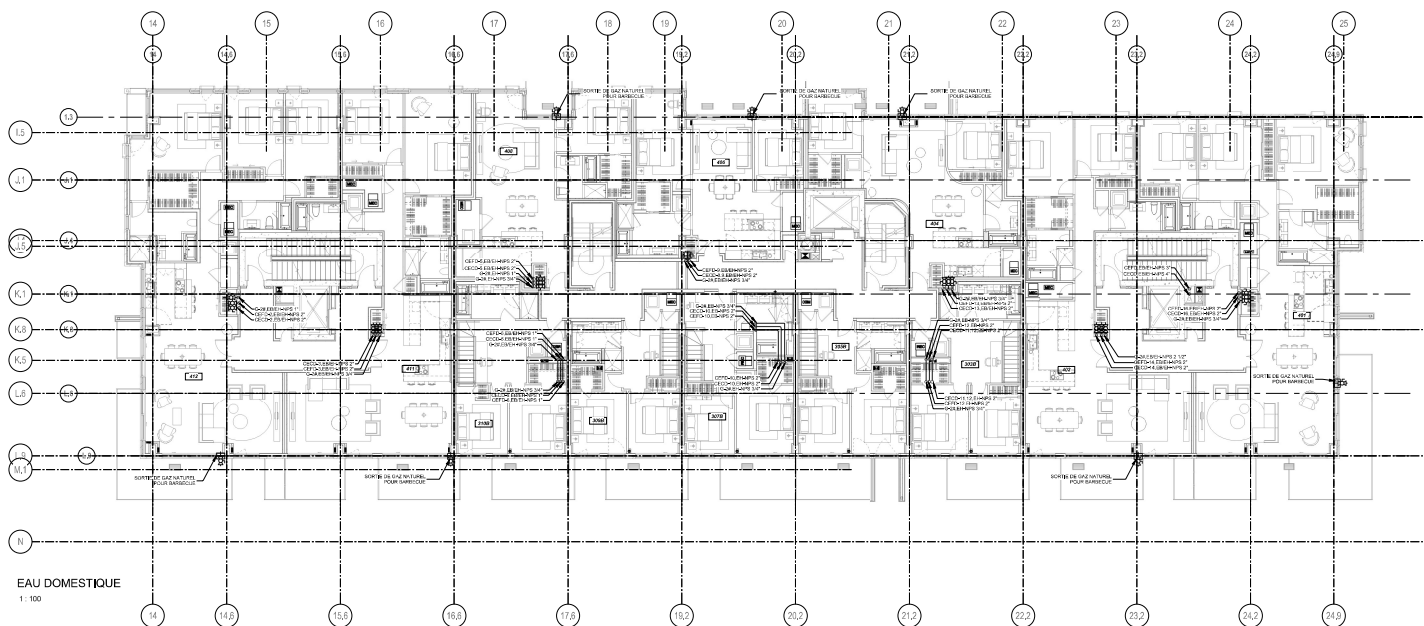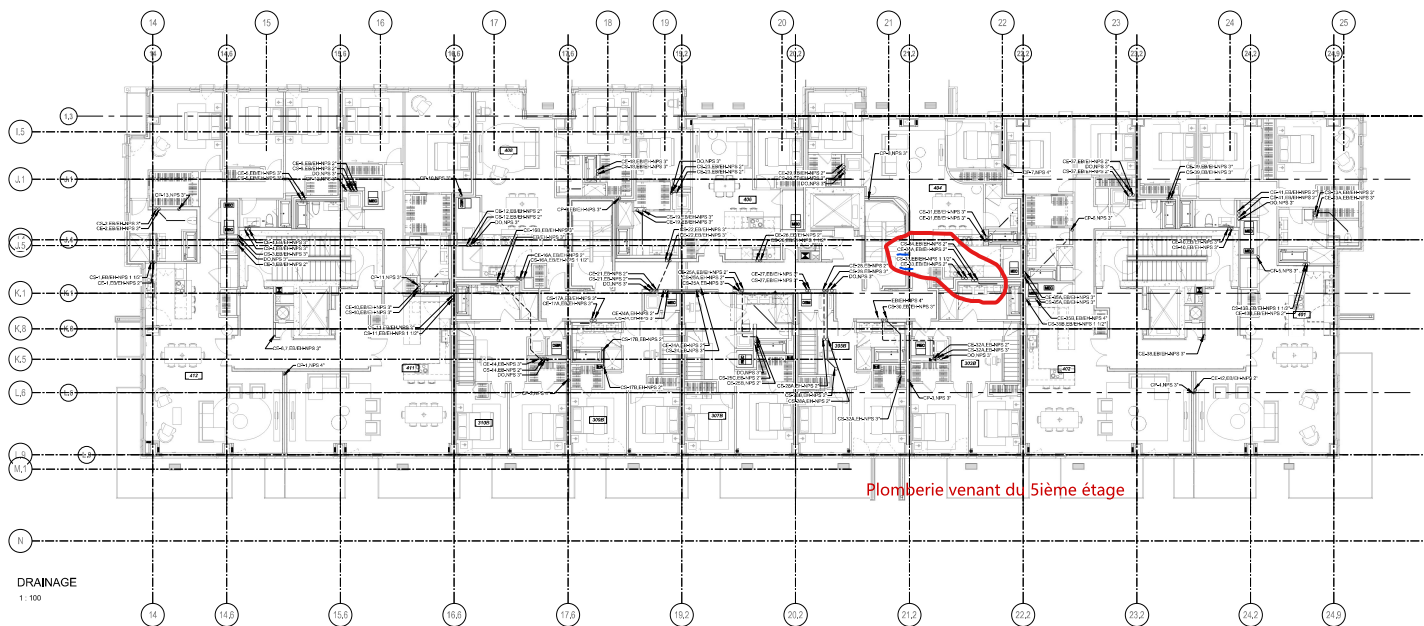

NOTE:
1. LES SYMBOLES SONT PRIS EN CONSIDERATION POUR LA RÉDACTION DU PROJET.
2. LES SYMBOLES SONT PRIS EN CONSIDERATION POUR LA RÉDACTION DU PROJET.
3. LES SYMBOLES SONT PRIS EN CONSIDERATION POUR LA RÉDACTION DU PROJET.

CLIENT
**DÉVELOPPEMENTS
DES BASSINS INC.**

ÉMISSION			
NO	DESCRIPTION	DATE	DATE
1	PROJET	15/01/2011	15/01/2011
2	PROJET	15/01/2011	15/01/2011
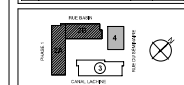

STRUCTURE
CIMA
Partenaire de génie

MÉC. ÉLEC. PLOMB. VENTIL.
SAUVREAU

DESIGN D'INTÉRIEUR
SAUVREAU

ARCHITECTURE ET PAYSAGE
CHBA MSDL
CARDINAL HARDY BENHAMER
MERKES SHODNER DAGENAIS LETOURNEUX

DESSINS D'ARCHITECTURE
SCEAU PROFESSIONNEL




NOM DU PROJET
**LES BASSINS DU HAVRE
PHASE 3**


TITRE DU DESSIN
**MÉCANIQUE
PLOMBERIE
4e ÉTAGE**

ÉCHELLE
1:100


DATE
15/01/2011

M-205

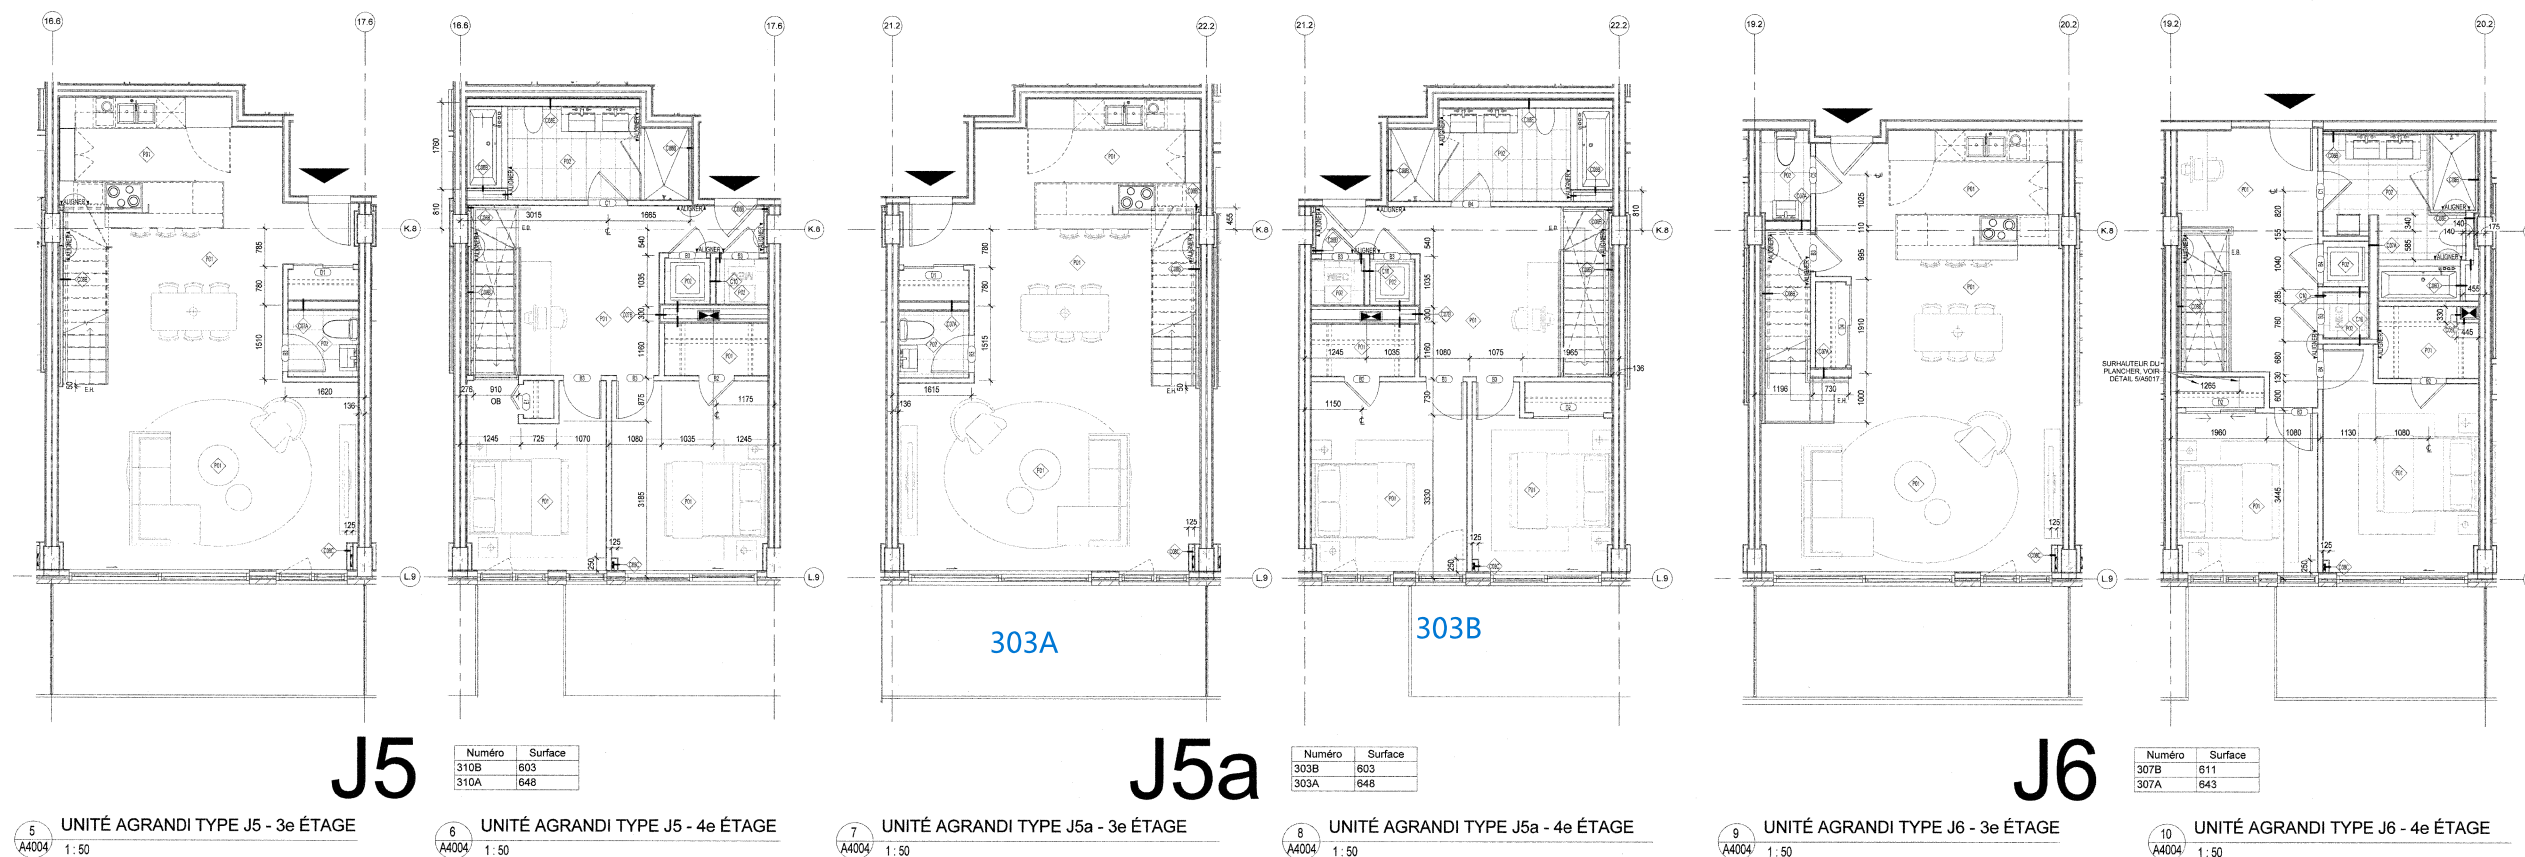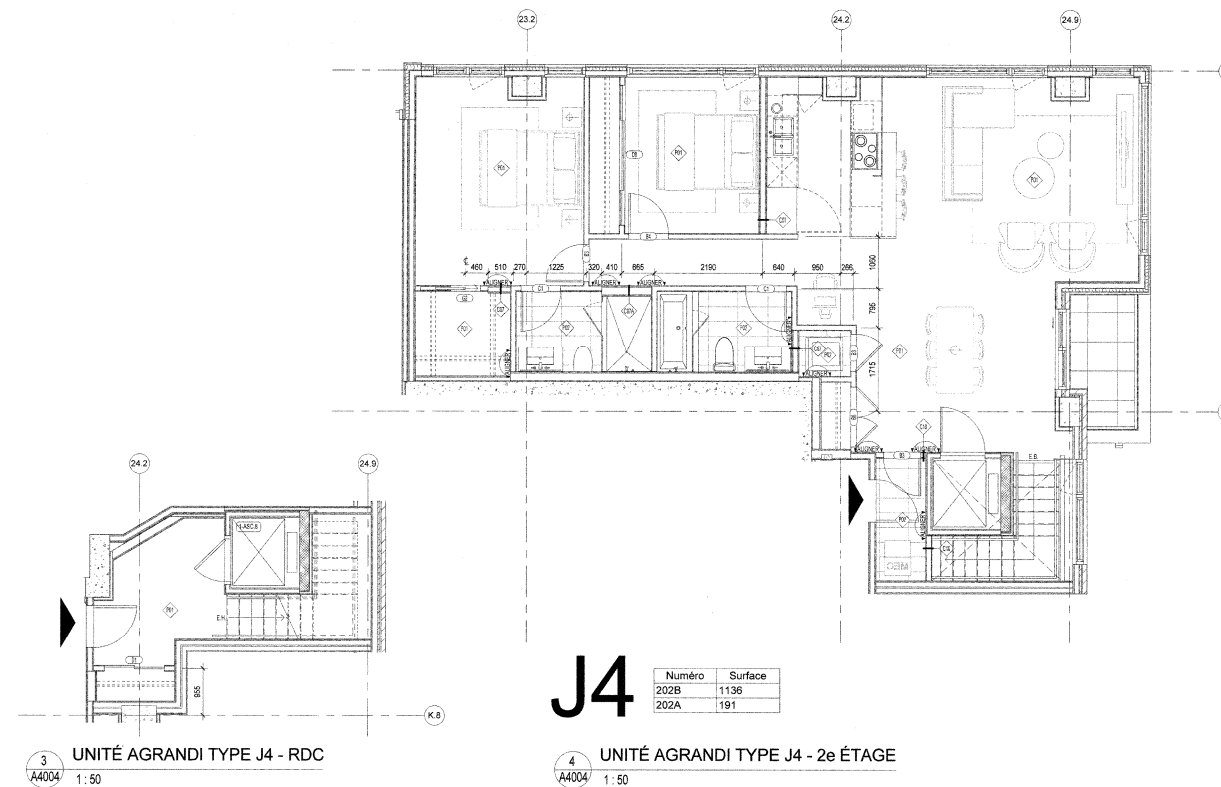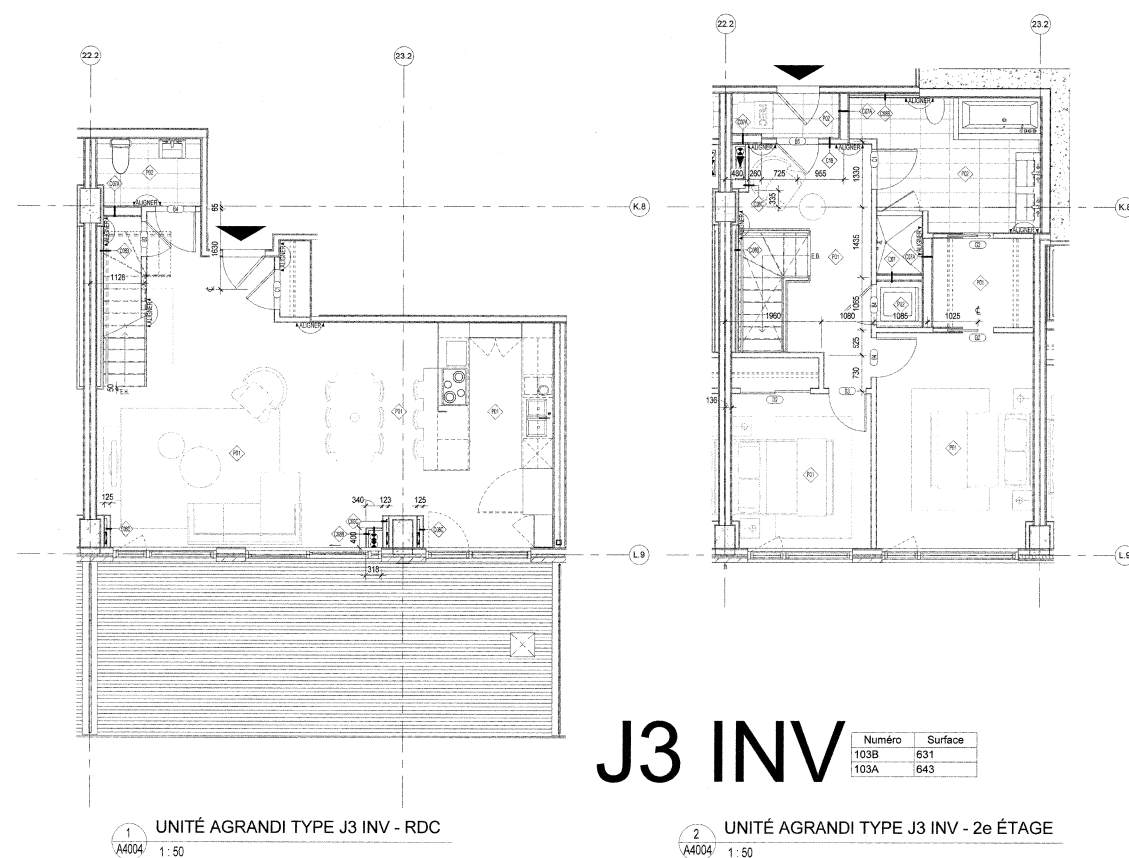[illegible]

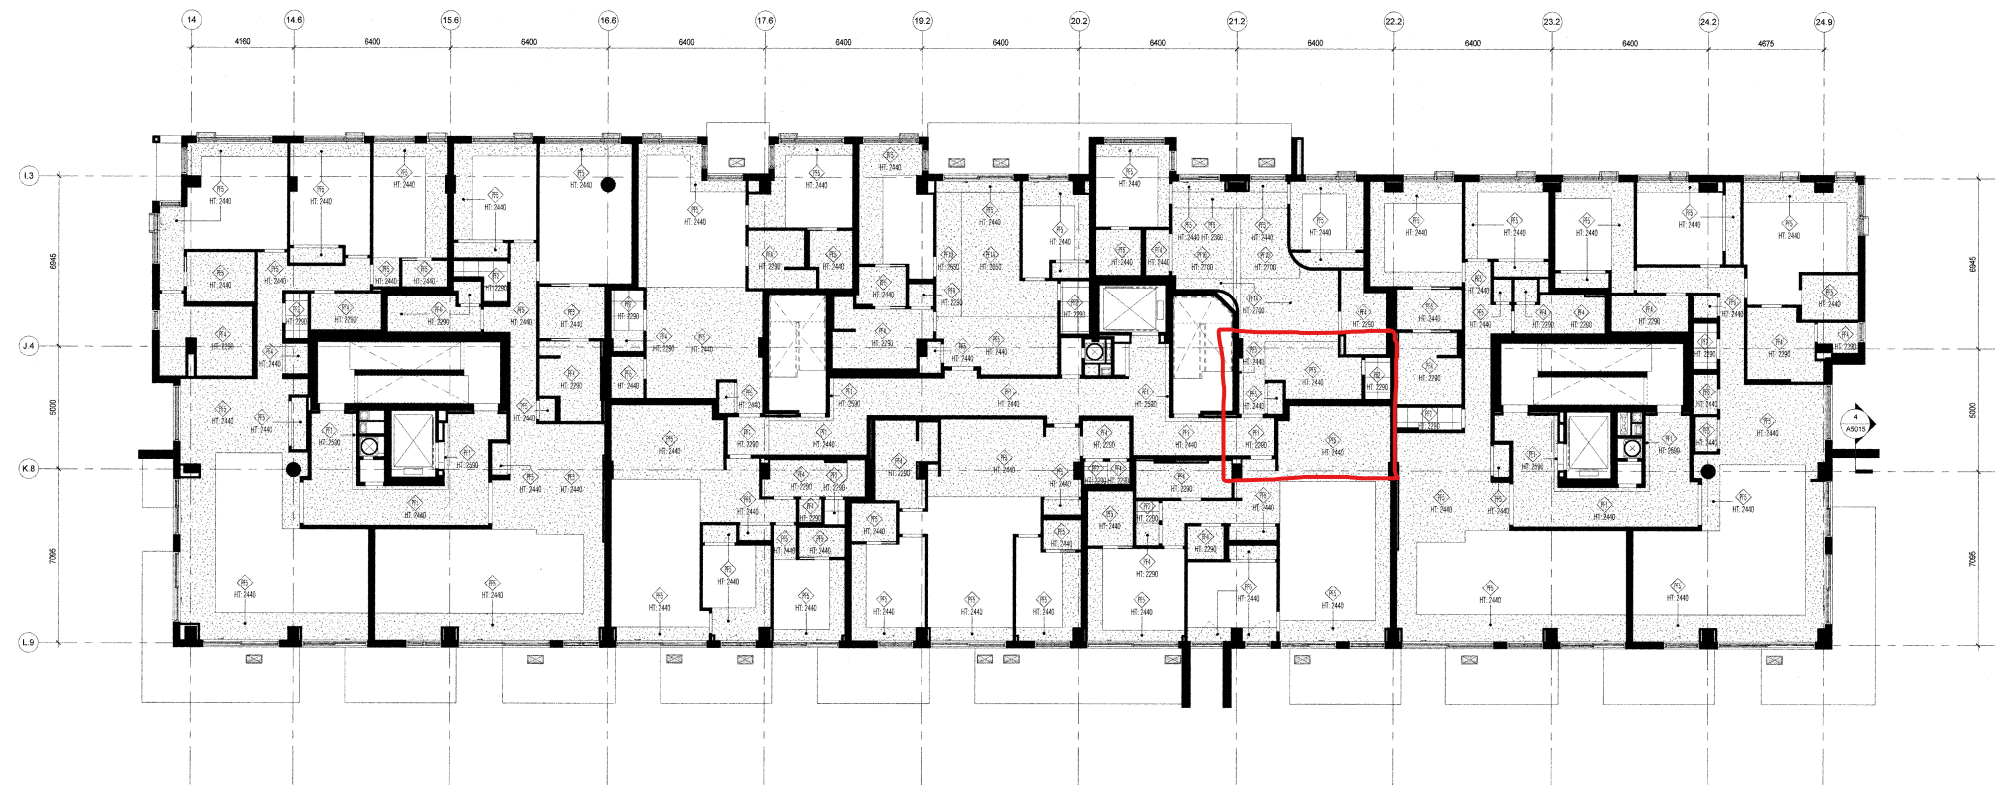

2
A1140
PLAN DE PLAFOND RÉFLÉCHI - 5e ÉTAGE
1:100

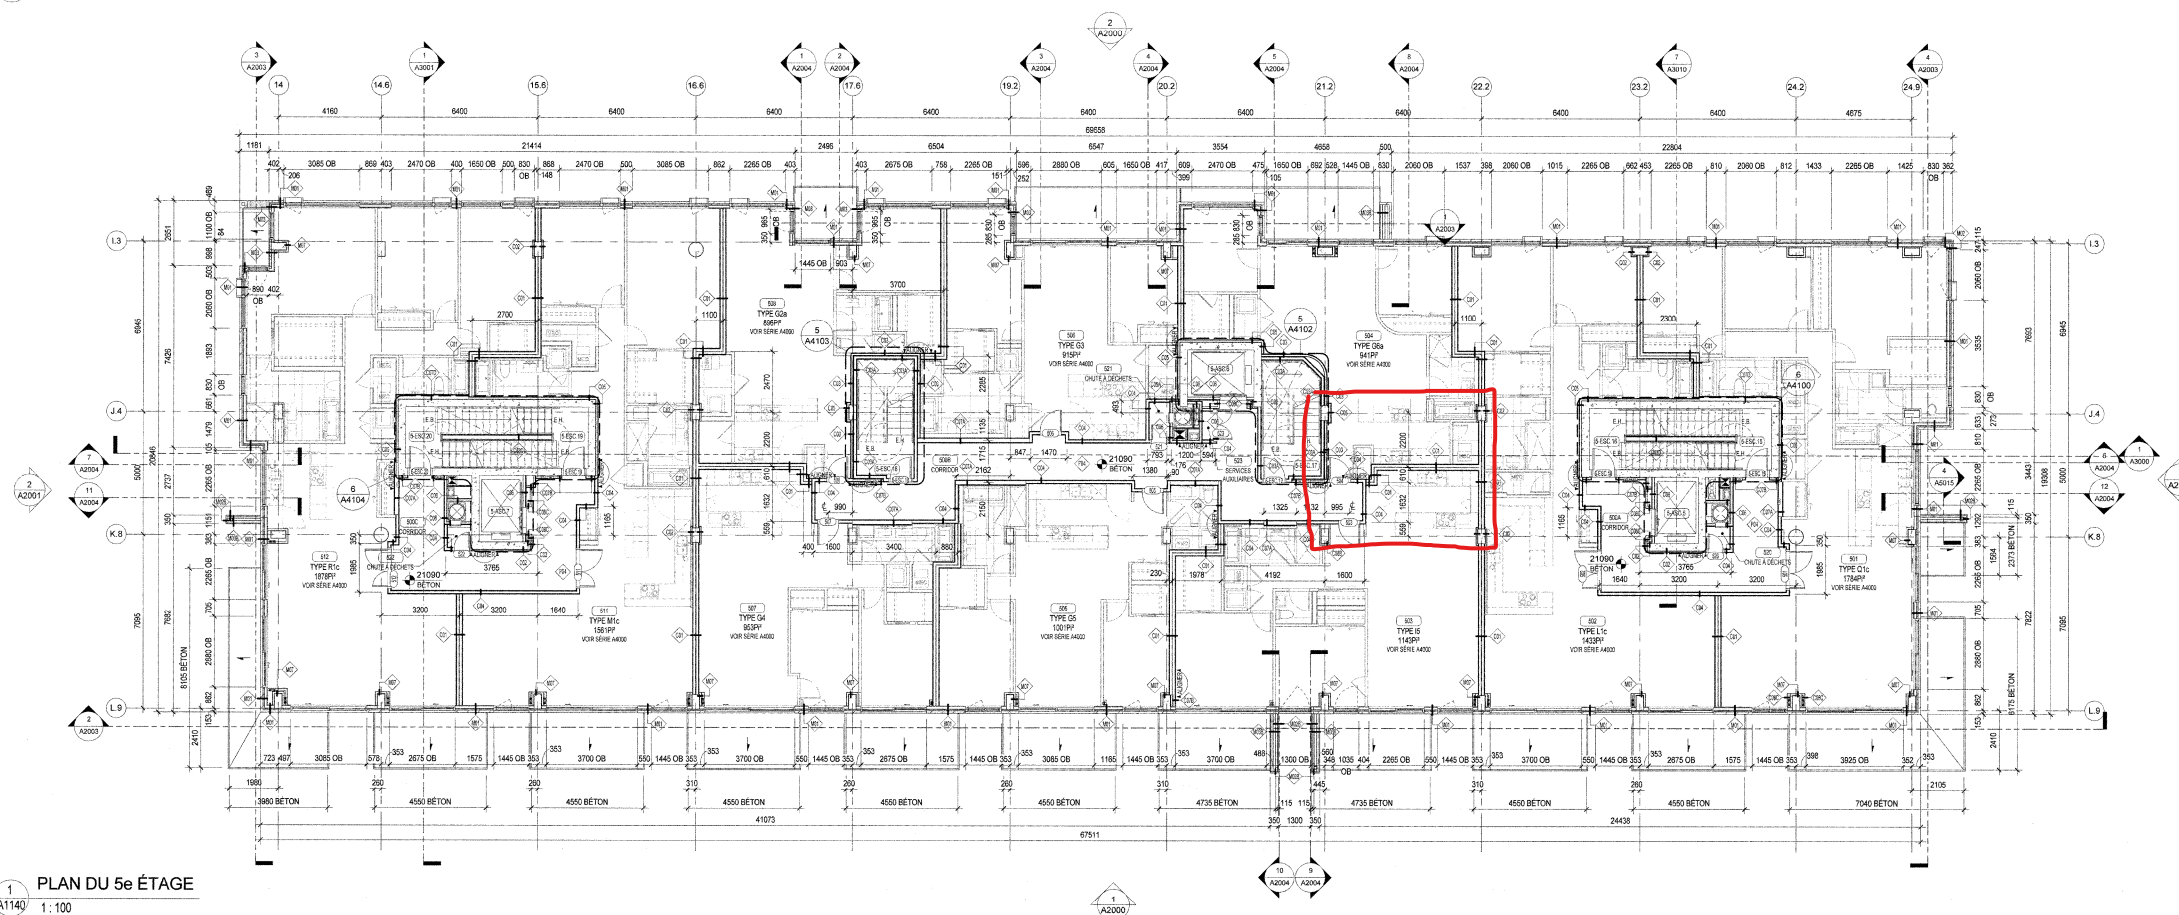


1
A1140
PLAN DU 5e ÉTAGE
1:100

CLIENT DÉVELOPPEMENTS DES BASSINS INC.

NO	DESCRIPTION	APPR.	DATE
1	PRELIMINAIRE / PERMES	MB	2015-06-03
2	POUR SOUMISSION	MB	2016-06-15
3	POUR CONSTRUCTION	MB	2016-06-23

NO	DESCRIPTION	APPR.	DATE
1	PRELIMINAIRE / PERMES	MB	2015-06-03
2	POUR SOUMISSION	MB	2016-06-15
3	POUR CONSTRUCTION	MB	2016-06-23

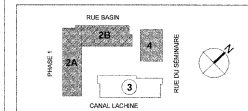

STRUCTURE CIMA

MÉC. ÉLEC. PLOMB. VENTIL.
L'ÉLECTRICIEN

DESIGN D'INTÉRIEUR BG SAUVREAU


ARCHITECTURE ET PAYSAGE CHBA | MSDL

DESSINS D'ARCHITECTURE SCEAU PROFESSIONNEL

NOM DU PROJET
LES BASSINS DU HAVRE
PHASE 3


TITRE DU DESSIN
PLAN DU 5e ÉTAGE ET PLAN
DE PLAFOND RÉFLÉCHI

ÉCHELLE	1:100	DOSSIER	10/10
PRÉPARÉ PAR	PL. B. J. P. V.	DATE	FÉVRIER 2015
APPROUVÉ PAR	MB		
DESSIN NO.	A1140	ÉMISSION NO.	3

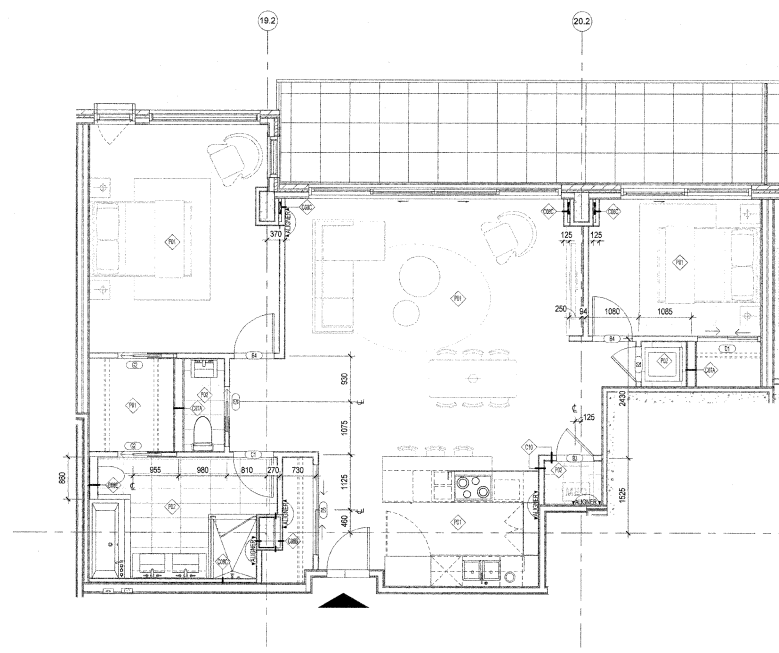


1 UNITÉ AGRANDI TYPE I3
A4002 1:50

Número	Surface
704	1136

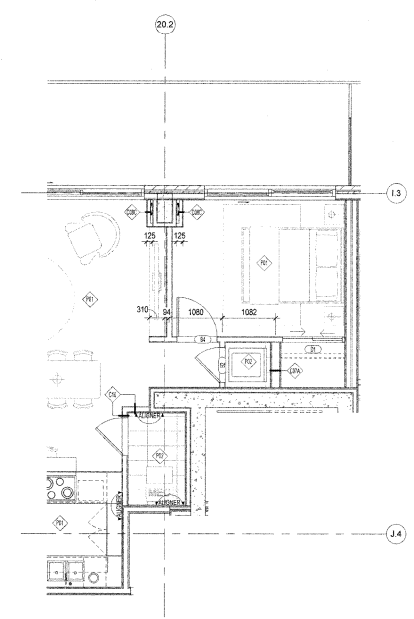


2 UNITÉ AGRANDI TYPE I3a
A4002 1:50

Número	Surface
804	1134

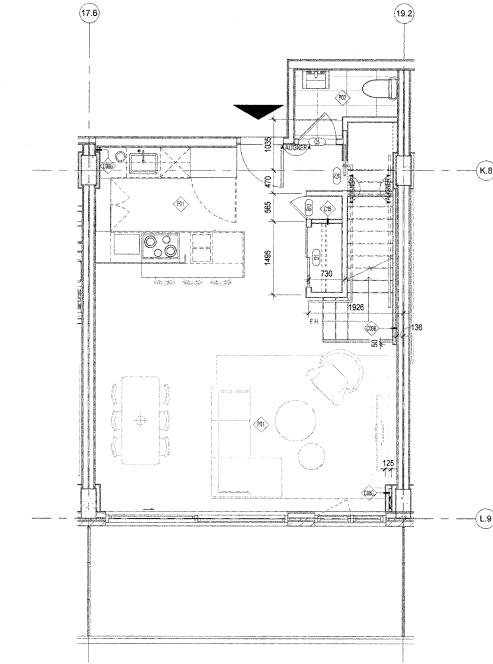

3 UNITÉ AGRANDI TYPE I4 - 3e ÉTAGE
A4002 1:50

Número	Surface
309B	529
309A	579

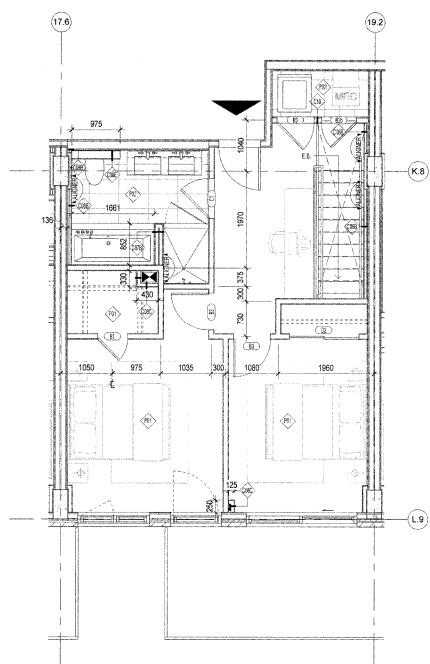

4 UNITÉ AGRANDI TYPE I4 - 4e ÉTAGE
A4002 1:50


CLIENT
**DÉVELOPPEMENTS
DES BASSINS INC.**

ÉMISSION

NO	DESCRIPTION	APPR.	DATE
1	PRÉLIMINAIRE / PERMIS	MB	2016-08-03
2	POUR SOUMISSION	MB	2016-08-19
3	POUR CONSTRUCTION	MB	2016-08-23


RUE BASSIN
RUE DU BASSIN
CANAL LACHARRE

Impact
possible
305A

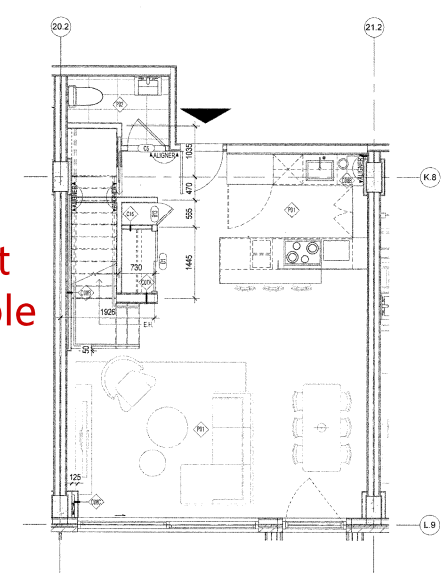

5 UNITÉ AGRANDI TYPE I4a - 3e ÉTAGE
A4002 1:50


Número	Surface
305B	529
305A	579

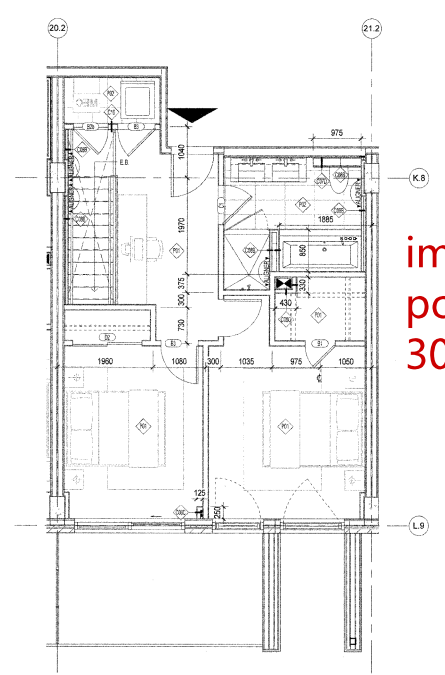

6 UNITÉ AGRANDI TYPE I4a - 4e ÉTAGE
A4002 1:50

Impact
possible
305B

503

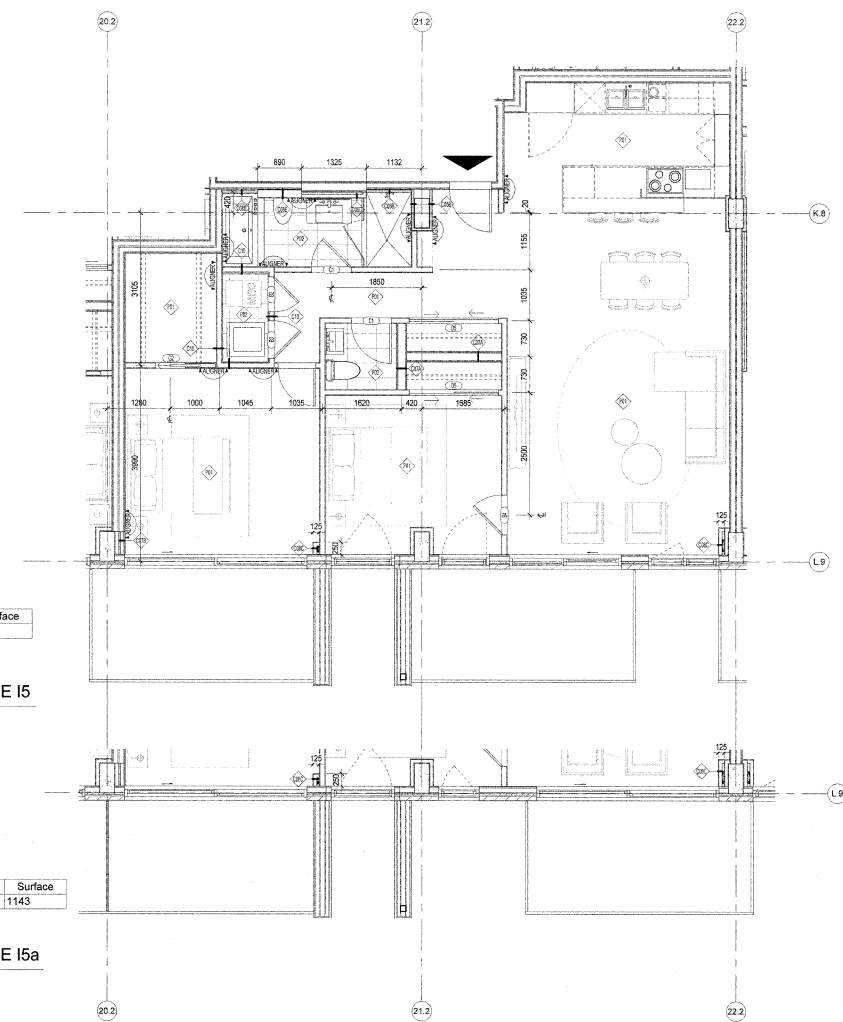

7 UNITÉ AGRANDI TYPE I5
A4002 1:50

Número	Surface
503	1143

603

8 UNITÉ AGRANDI TYPE I5a
A4002 1:50

Número	Surface
603	1143

STRUCTURE
CIMA 760, RUE NOTRE-DAME OUEST
MONTREAL, QUEBEC H3C 2B5
Partenaire de génie F 514-261-1832

MÉC. ÉLEC. PLOMB. VENTIL.
J. Boudillette
partenaire

DESIGN D'INTÉRIEUR
DG SAUVREAU
DESIGNER

ARCHITECTURE ET PAYSAGE
CHBA | MSDL
CARDINAL HARDY BEINHAKER
MENKES SHOOKER DAGENAIS LETOURNEUX
100, rue Peel, 4e étage, Montréal QC H3C 0B8
T 514-787-3346 / F 514-938-8137



DESSINS D'ARCHITECTURE
SCEAU PROFESSIONNEL
Ordre des architectes
du Québec

NOM DU PROJET
**LES BASSINS DU HAVRE
PHASE 3**

TITRE DU DESSIN
**PLANS AGRANDIS DES
UNITÉS**

ÉCHELLE 1:50 DOSSIER 160148
PRÉPARÉ PAR PL. SL. JPP. V. DATE FÉVRIER 2015
APPROUVÉ PAR MB

DESSIN NO. A4002 ÉMISSION NO. 3

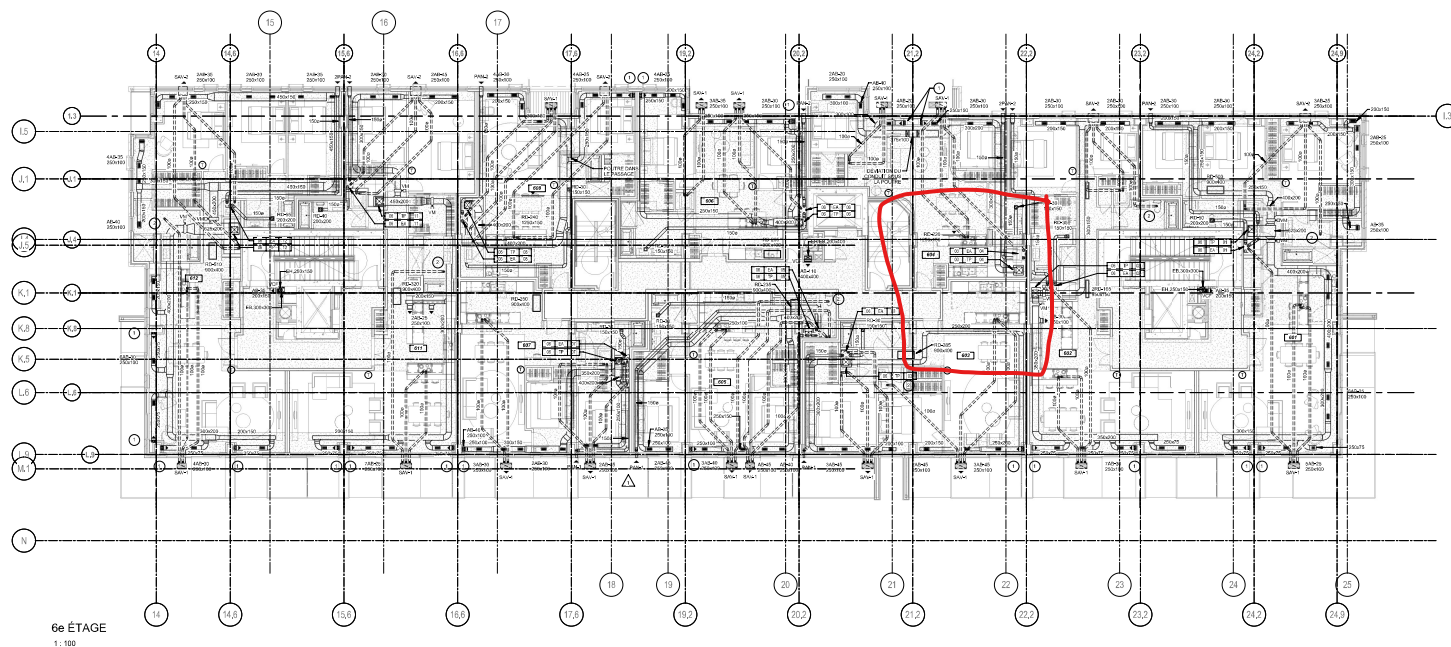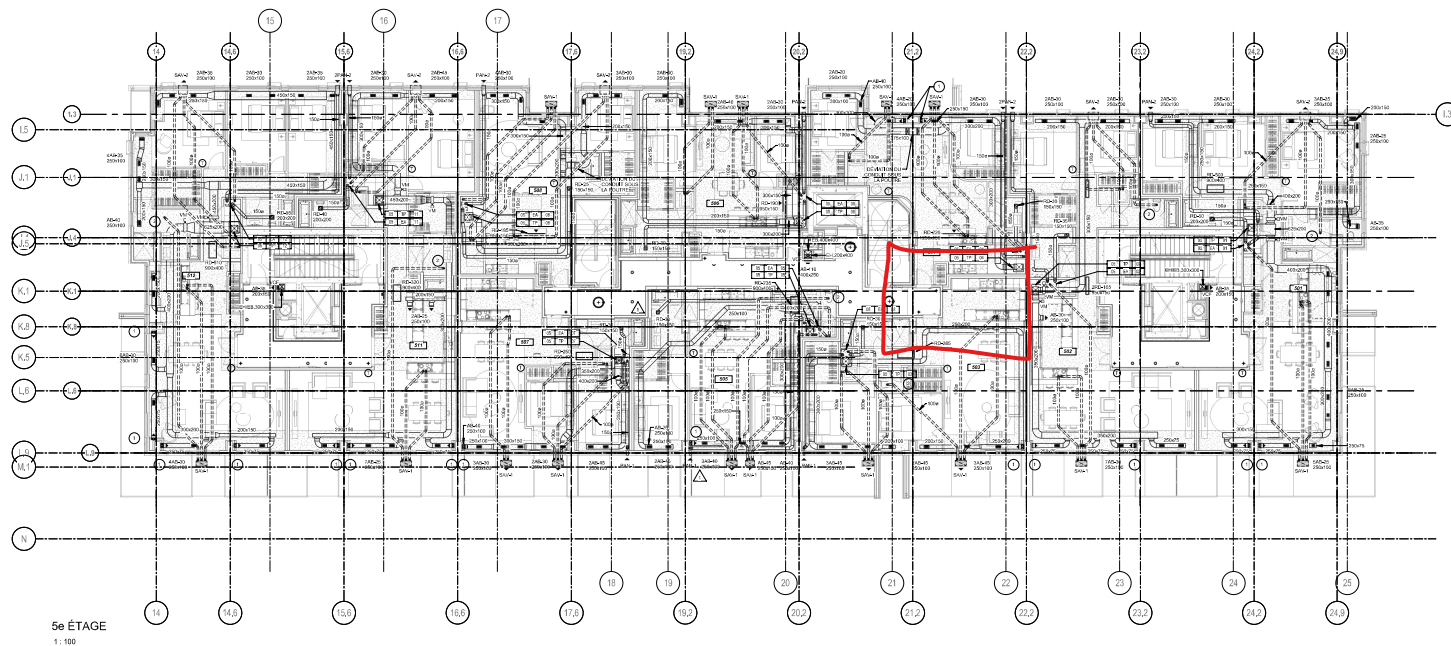

NOTES GÉNÉRALES

- LES COORDONNÉES D'ALIGNEMENT SONT DONNÉES DANS LA CHASSE ALIGNED. LES CHANGEMENTS SONT NOTÉS.
- PRÉVOIR LA FOURNITURE, L'INSTALLATION ET LE MONTAGE DES ÉLÉMENTS DE LA CHASSE ALIGNED.
- PRÉVOIR LE RASSEMBLEMENT DES ÉLÉMENTS DE LA CHASSE ALIGNED POUR LE MONTAGE DES ÉLÉMENTS DE LA CHASSE ALIGNED.
- PRÉVOIR ET COORDONNER AVEC L'ÉQUIPE D'INSTALLATION DES ÉLÉMENTS DE LA CHASSE ALIGNED.


NOTES SPÉCIFIQUES

- LES ÉLÉMENTS DE LA CHASSE ALIGNED SONT À L'ÉCHELLE DE 1:100.
- LES ÉLÉMENTS DE LA CHASSE ALIGNED SONT À L'ÉCHELLE DE 1:100.
- LES ÉLÉMENTS DE LA CHASSE ALIGNED SONT À L'ÉCHELLE DE 1:100.

CLIENT

DÉVELOPPEMENTS DES BASSINS INC.

NO	DESCRIPTION	DATE
1	PROJET DE CONSTRUCTION	2010-01-01
2	PROJET DE CONSTRUCTION	2010-01-01
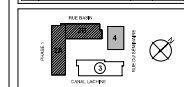

STRUCTURE

CIMA

Partenaire de génie

MÉC. ÉLEC. PLOMB. VENTIL.

SAUVREAU

Partenaire de génie

DESIGN D'INTÉRIEUR

SAUVREAU

Partenaire de génie

ARCHITECTURE ET PAYSAGE

CHBA MSDL

Partenaire de génie

DESSINS D'ARCHITECTURE

SCEAU PROFESSIONNEL

Partenaire de génie

NOM DU PROJET

LES BASSINS DU HAVRE


PHASE 3

TITRE DU DESSIN


MÉCANIQUE VENTILATION

5e ET 6e ÉTAGE

ÉCHELLE	PROJET	DATE
1:100	2010-01-01	2010-01-01
1:100	2010-01-01	2010-01-01
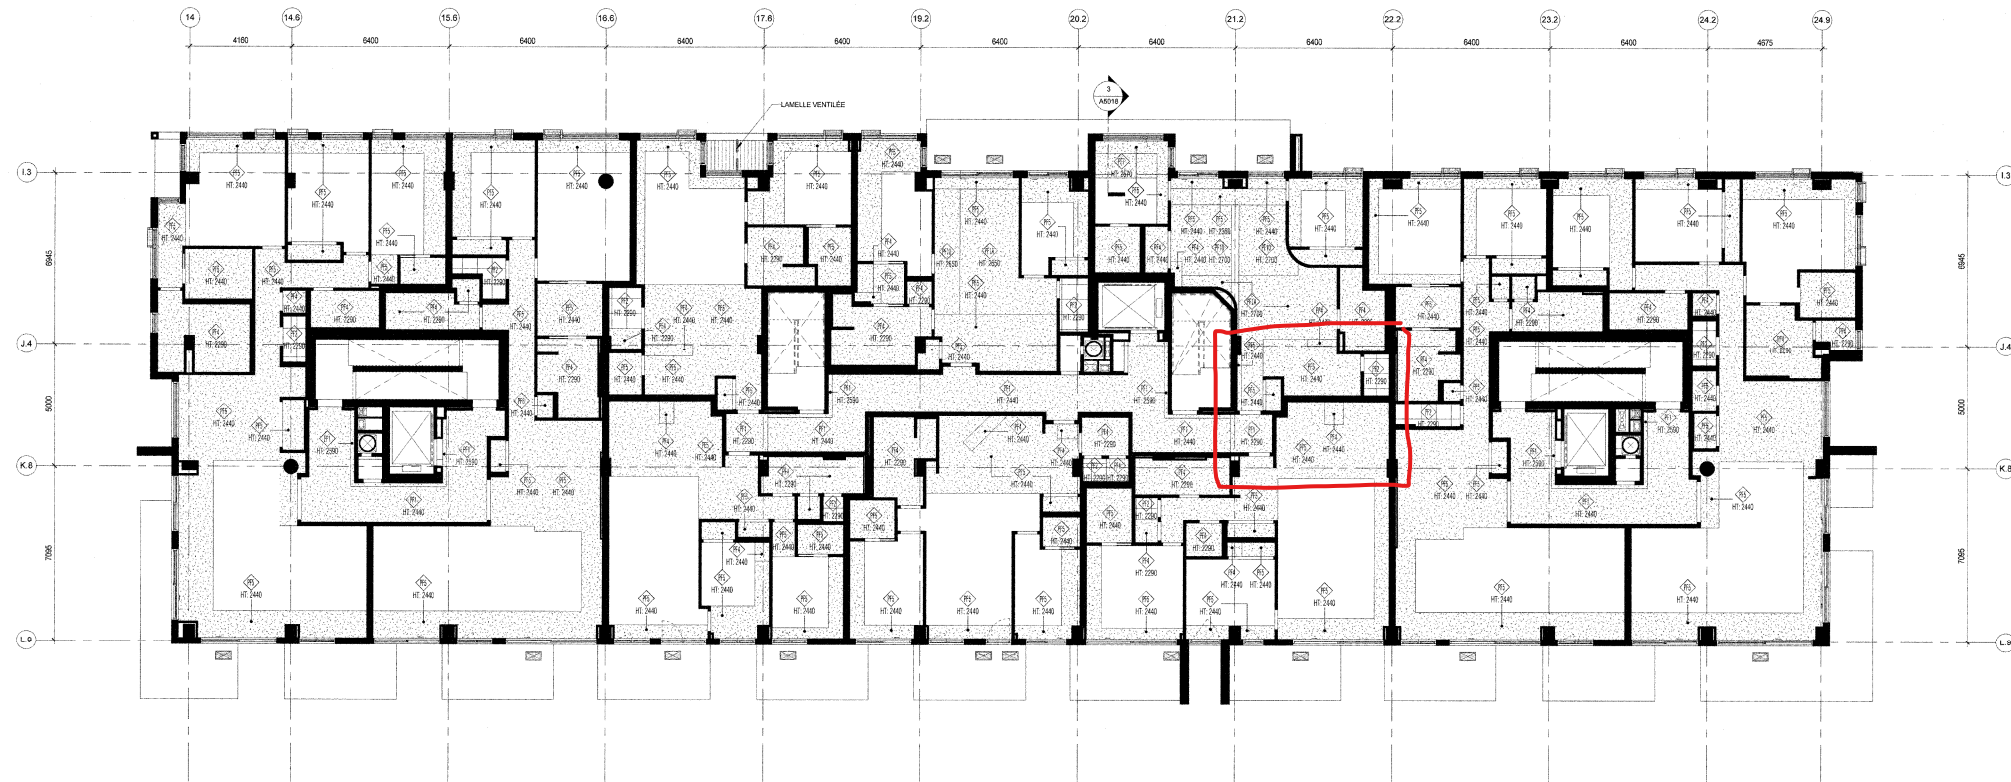

2
A1150
PLAN DE PLAFOND RÉFLÉCHI - 6e ÉTAGE
1:100

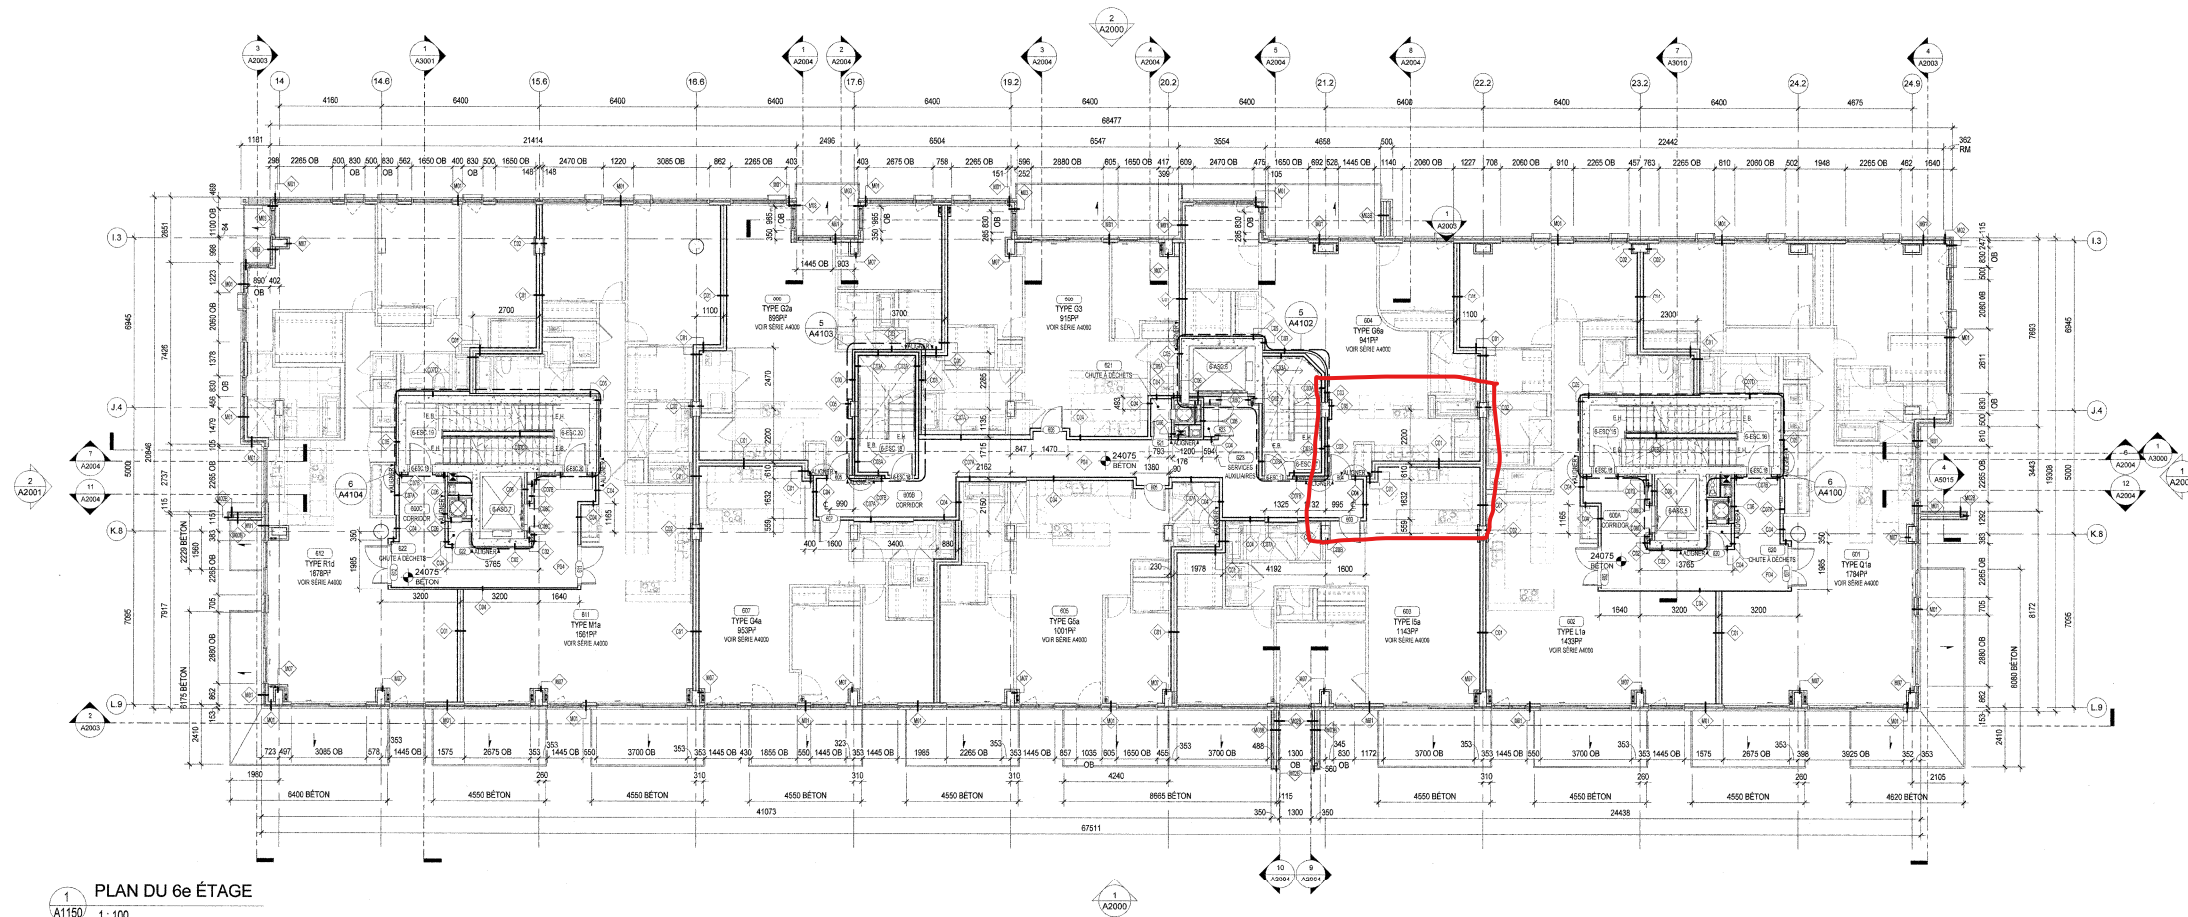

1
A1150
PLAN DU 6e ÉTAGE
1:100

CLIENT
DÉVELOPPEMENTS DES BASSINS INC.

ÉMISSION

NO	DESCRIPTION	APPR.	DATE
1	PRÉLIMINAIRE / PRELIMS	NBT	2016-06-03
2	POUR SOUSCRIBIR	NBT	2016-06-19
3	POUR CONSTRUCTION	NBT	2016-09-23

PLANET 1

RUE BASSIN
RUE DES BASSINS
CANAL LACHAPPE

STRUCTURE
CIMA
Partenaire de génie

MÉC. ÉLEC. PLOMB. VENTIL.
Jouffrion
partenaire

DESIGN D'INTÉRIEUR
DG
GAUTHIER
DESIGN

ARCHITECTURE ET PAYSAGE
CHBA | MSDL
CARDINAL HARDY BEINHAKER
MENKES SHOONER DAGENAIS LETOURNEUX
100, rue Peel, 4e Étage, Montréal QC H3C 0B8
1 514 787-3345 / 514 935-8137


DESSINS D'ARCHITECTURE
SCAÛ PROFESSIONNEL
Michel Hardy
du Québec

NOM DU PROJET
**LES BASSINS DU HAVRE
PHASE 3**

TITRE DU DESSIN
**PLAN DU 6e ÉTAGE ET PLAN
DE PLAFOND RÉFLÉCHI**


ÉCHELLE	DOSSIER	DATE
1:100	00042	FÉVRIER 2016

DESIGN NO. A1150
ÉMISSION NO. 3

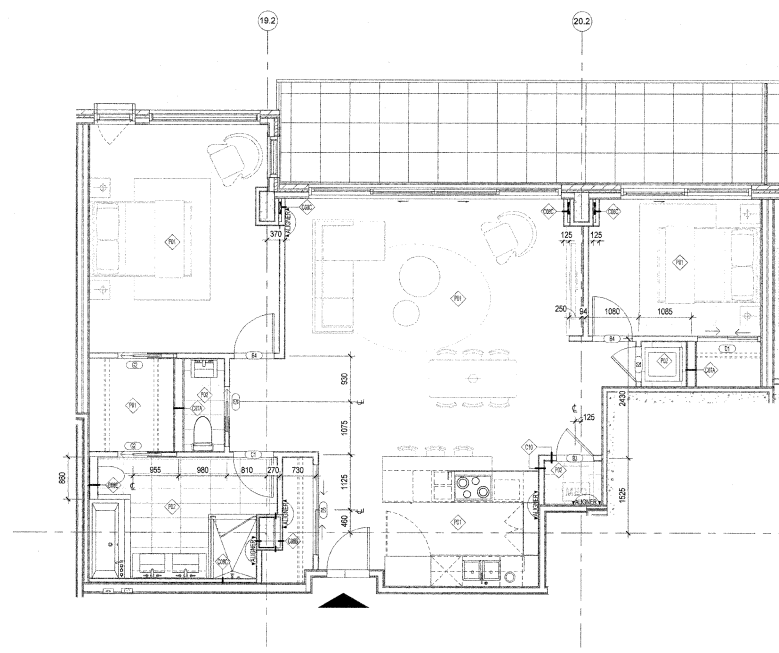


1 UNITÉ AGRANDI TYPE I3
A4002 1:50

Número	Surface
704	1136

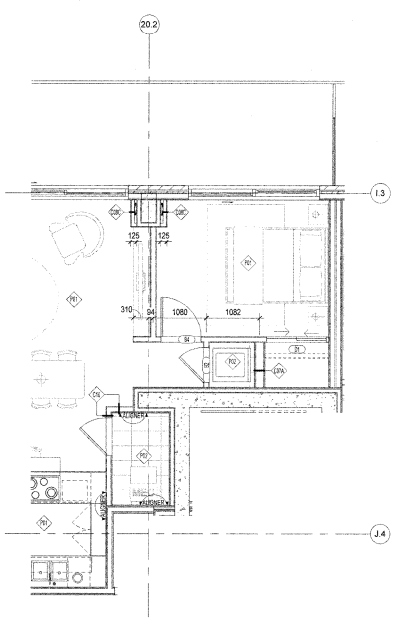


2 UNITÉ AGRANDI TYPE I3a
A4002 1:50

Número	Surface
804	1134

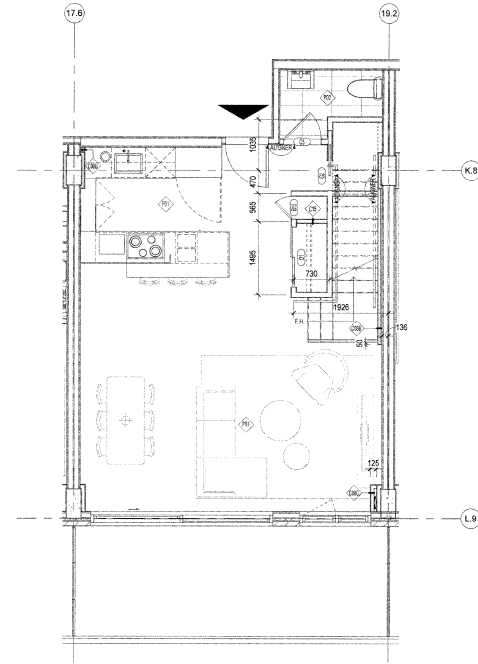


3 UNITÉ AGRANDI TYPE I4 - 3e ÉTAGE
A4002 1:50

Número	Surface
309B	529
309A	579

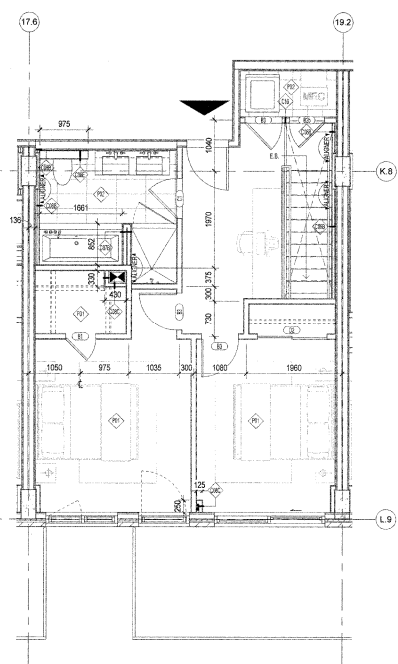


4 UNITÉ AGRANDI TYPE I4 - 4e ÉTAGE
A4002 1:50

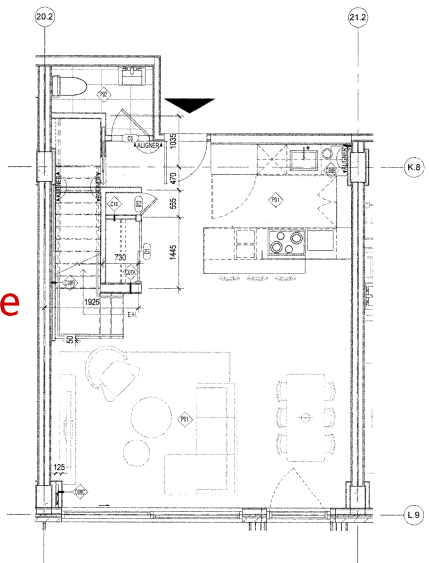


5 UNITÉ AGRANDI TYPE I4a - 3e ÉTAGE
A4002 1:50

Número	Surface
305B	529
305A	579

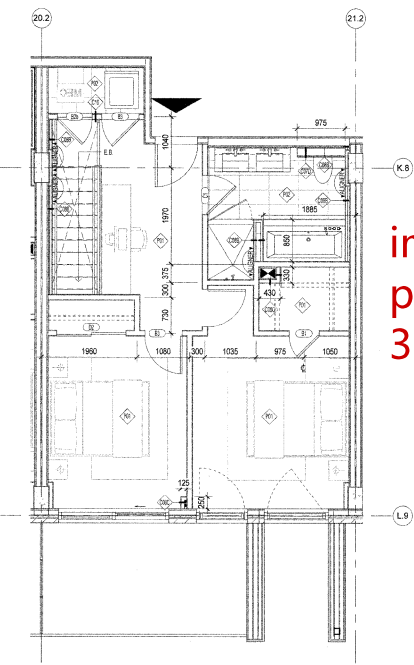

6 UNITÉ AGRANDI TYPE I4a - 4e ÉTAGE
A4002 1:50

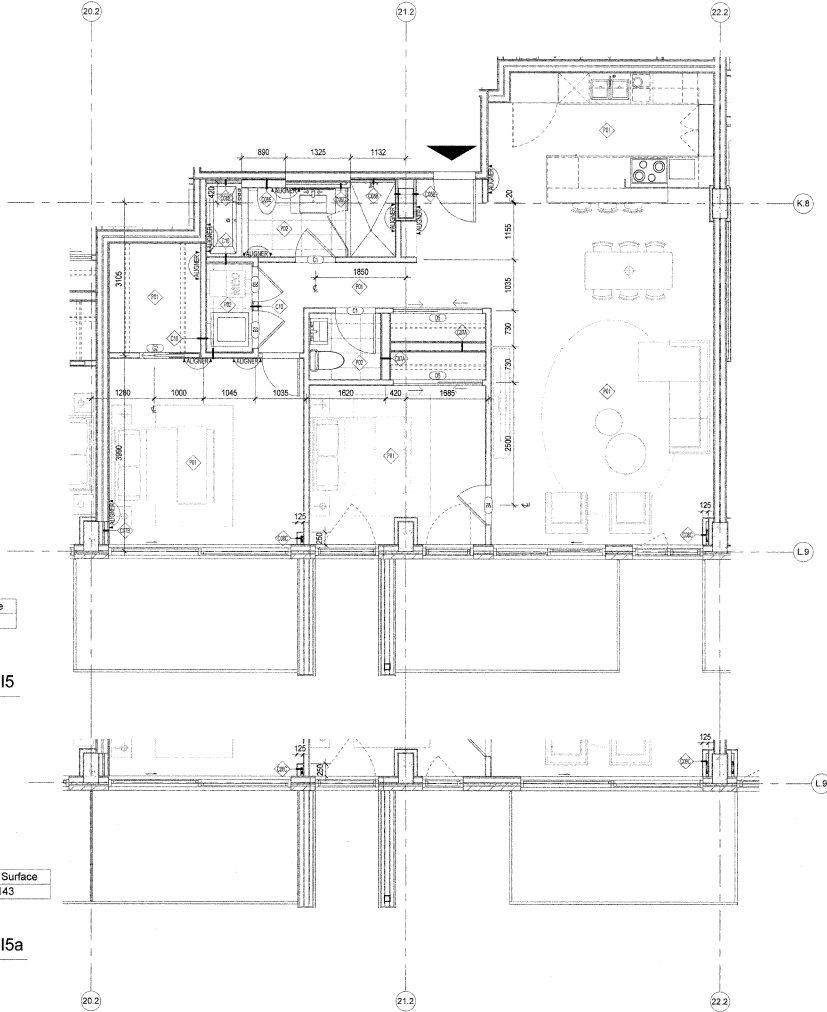

7 UNITÉ AGRANDI TYPE I5
A4002 1:50

Número	Surface
503	1143

603

8 UNITÉ AGRANDI TYPE I5a
A4002 1:50

Número	Surface
603	1143

Impact possible 305A

Impact possible 305B

CLIENT
DÉVELOPPEMENTS DES BASSINS INC.

ÉMISSION

NO	DESCRIPTION	APPR.	DATE
1	PRÉLIMINAIRE / PRÉPARÉ	MB	2016-08-03
2	POUR SOUMISSION	MB	2016-08-19
3	POUR CONSTRUCTION	MB	2016-08-23

RUE BASSIN
RUE DU BASSIN
CANAL LACHINE

STRUCTURE
CIMA 760, RUE NOTRE-DAME OUEST
MONTREAL, QUEBEC H3C 2B5
Partenaire de génie F 514-261-1832

MÉC. ÉLEC. PLOMB. VENTIL.
J. Boudillette
partenaire

DESIGN D'INTÉRIEUR
SAUVREAU
D.S. S. S. N.

ARCHITECTURE ET PAYSAGE
CHBA | MSDL
CARDINAL HARDY BEINHAKER
MENKES SHOOKER DAGENAIS LETOURNEUX
100, rue Peel, 4e étage, Montréal QC H3C 0B8
T 514-787-3346 / F 514-938-8137

DESSINS D'ARCHITECTURE
SCEAU PROFESSIONNEL

NOM DU PROJET
LES BASSINS DU HAVRE
PHASE 3



TITRE DU DESSIN
PLANS AGRANDIS DES UNITÉS

ÉCHELLE 1:50 DOSSIER 160148
PRÉPARÉ PAR PL. SL. JPP. V. DATE FÉVRIER 2015
APPROUVÉ PAR MB

DESSIN NO. A4002 ÉMISSION NO. 3




ECHÉLLE	1 : 100	DOSSIER	16014
PRÉPARÉ PAR	PL. EL. JPP. V.H.	DATE	FÉVRIER 2010
APPROUVÉ PAR	MR		
DESSIN NO.		ÉMISSION NO.	
A1160		3	

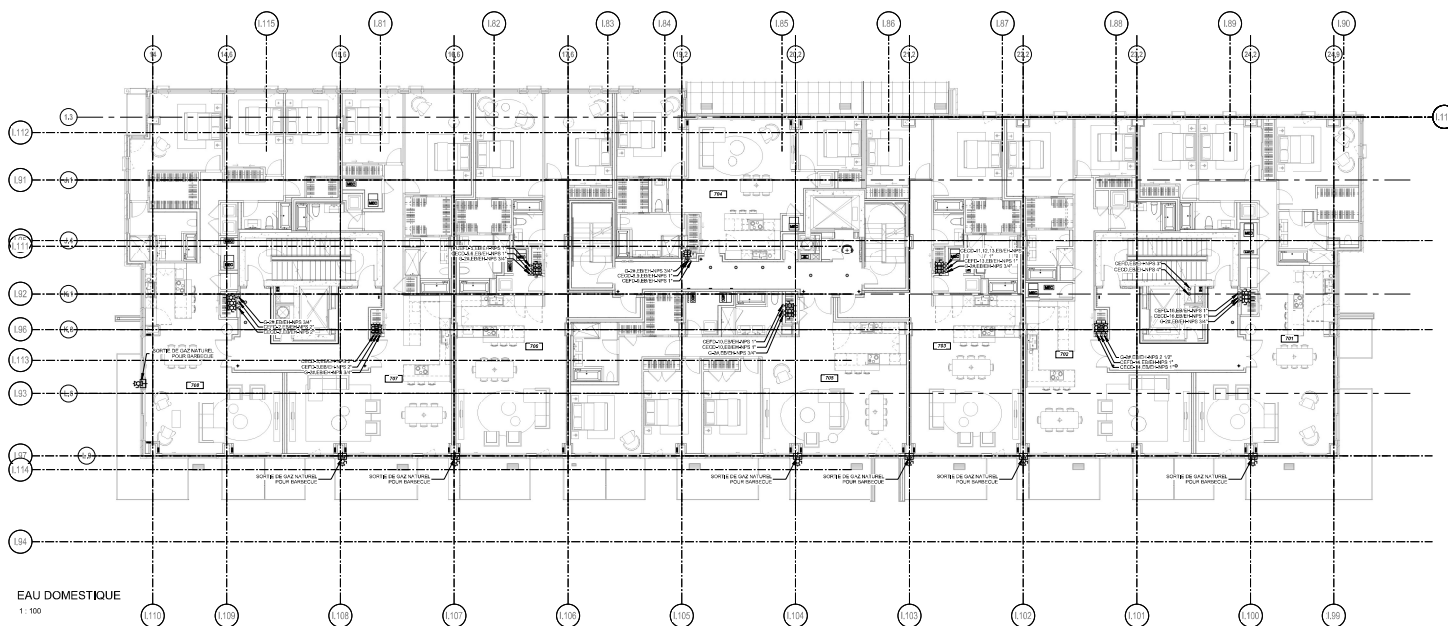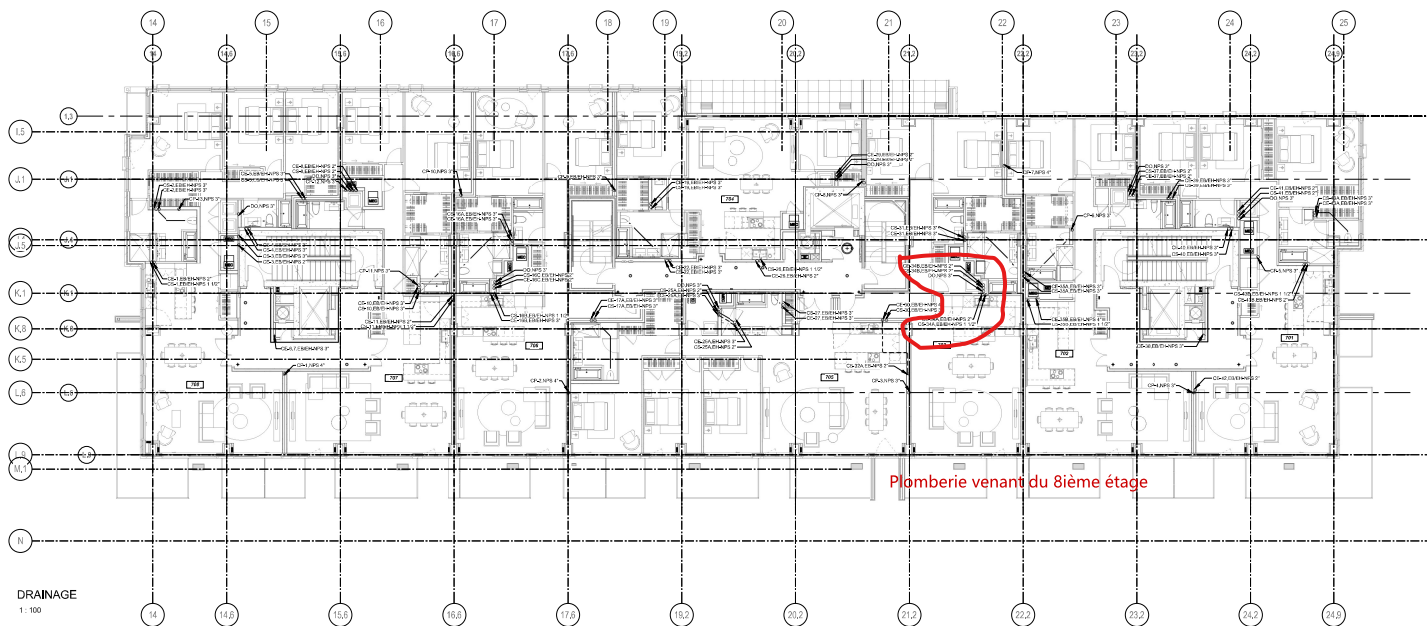

NOTE:
TOUTES LES RACCORDEMENTS SONT À FAIRE EN CONFORMITÉ AVEC LE SCHÉMA D'INSTALLATION DES RACCORDEMENTS À L'ÉCHELLE DE 1:100. LE SCHÉMA D'INSTALLATION DES RACCORDEMENTS À L'ÉCHELLE DE 1:100 EST À CONSULTER POUR PLUS D'INFORMATIONS.

CLIENT
**DÉVELOPPEMENTS
DES BASSINS INC.**

ÉMISSION			
NO	DESCRIPTION	DATE	DATE
1	PROJET	01/01/2011	01/01/2011
2	PROJET	01/01/2011	01/01/2011
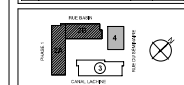

STRUCTURE
CIMA
Partenaire de génie

MÉC. ÉLEC. PLOMB. VENTIL.
SAUVREAU

DESIGN D'INTÉRIEUR
SAUVREAU

ARCHITECTURE ET PAYSAGE
CHBA MSDL
CARDINAL HARDY BENHAMER
MERKES SHODDER DAGENAIS LETOURNEL
500 rue Saint-Jacques, Montréal, Québec H2Y 1A5
Tél: 514 393-8888

DESSINS D'ARCHITECTURE
SCEAU PROFESSIONNEL
SAUVREAU


NOM DU PROJET
**LES BASSINS DU HAVRE
PHASE 3**

TITRE DU DESSIN
**MÉCANIQUE
PLOMBERIE
7e ÉTAGE**

ÉCHELLE
GÉNÉRALE 1:100
DÉTAILS 1:10
AUTRE 1:10

DATE
01/01/2011
01/01/2011
01/01/2011

M-208 0

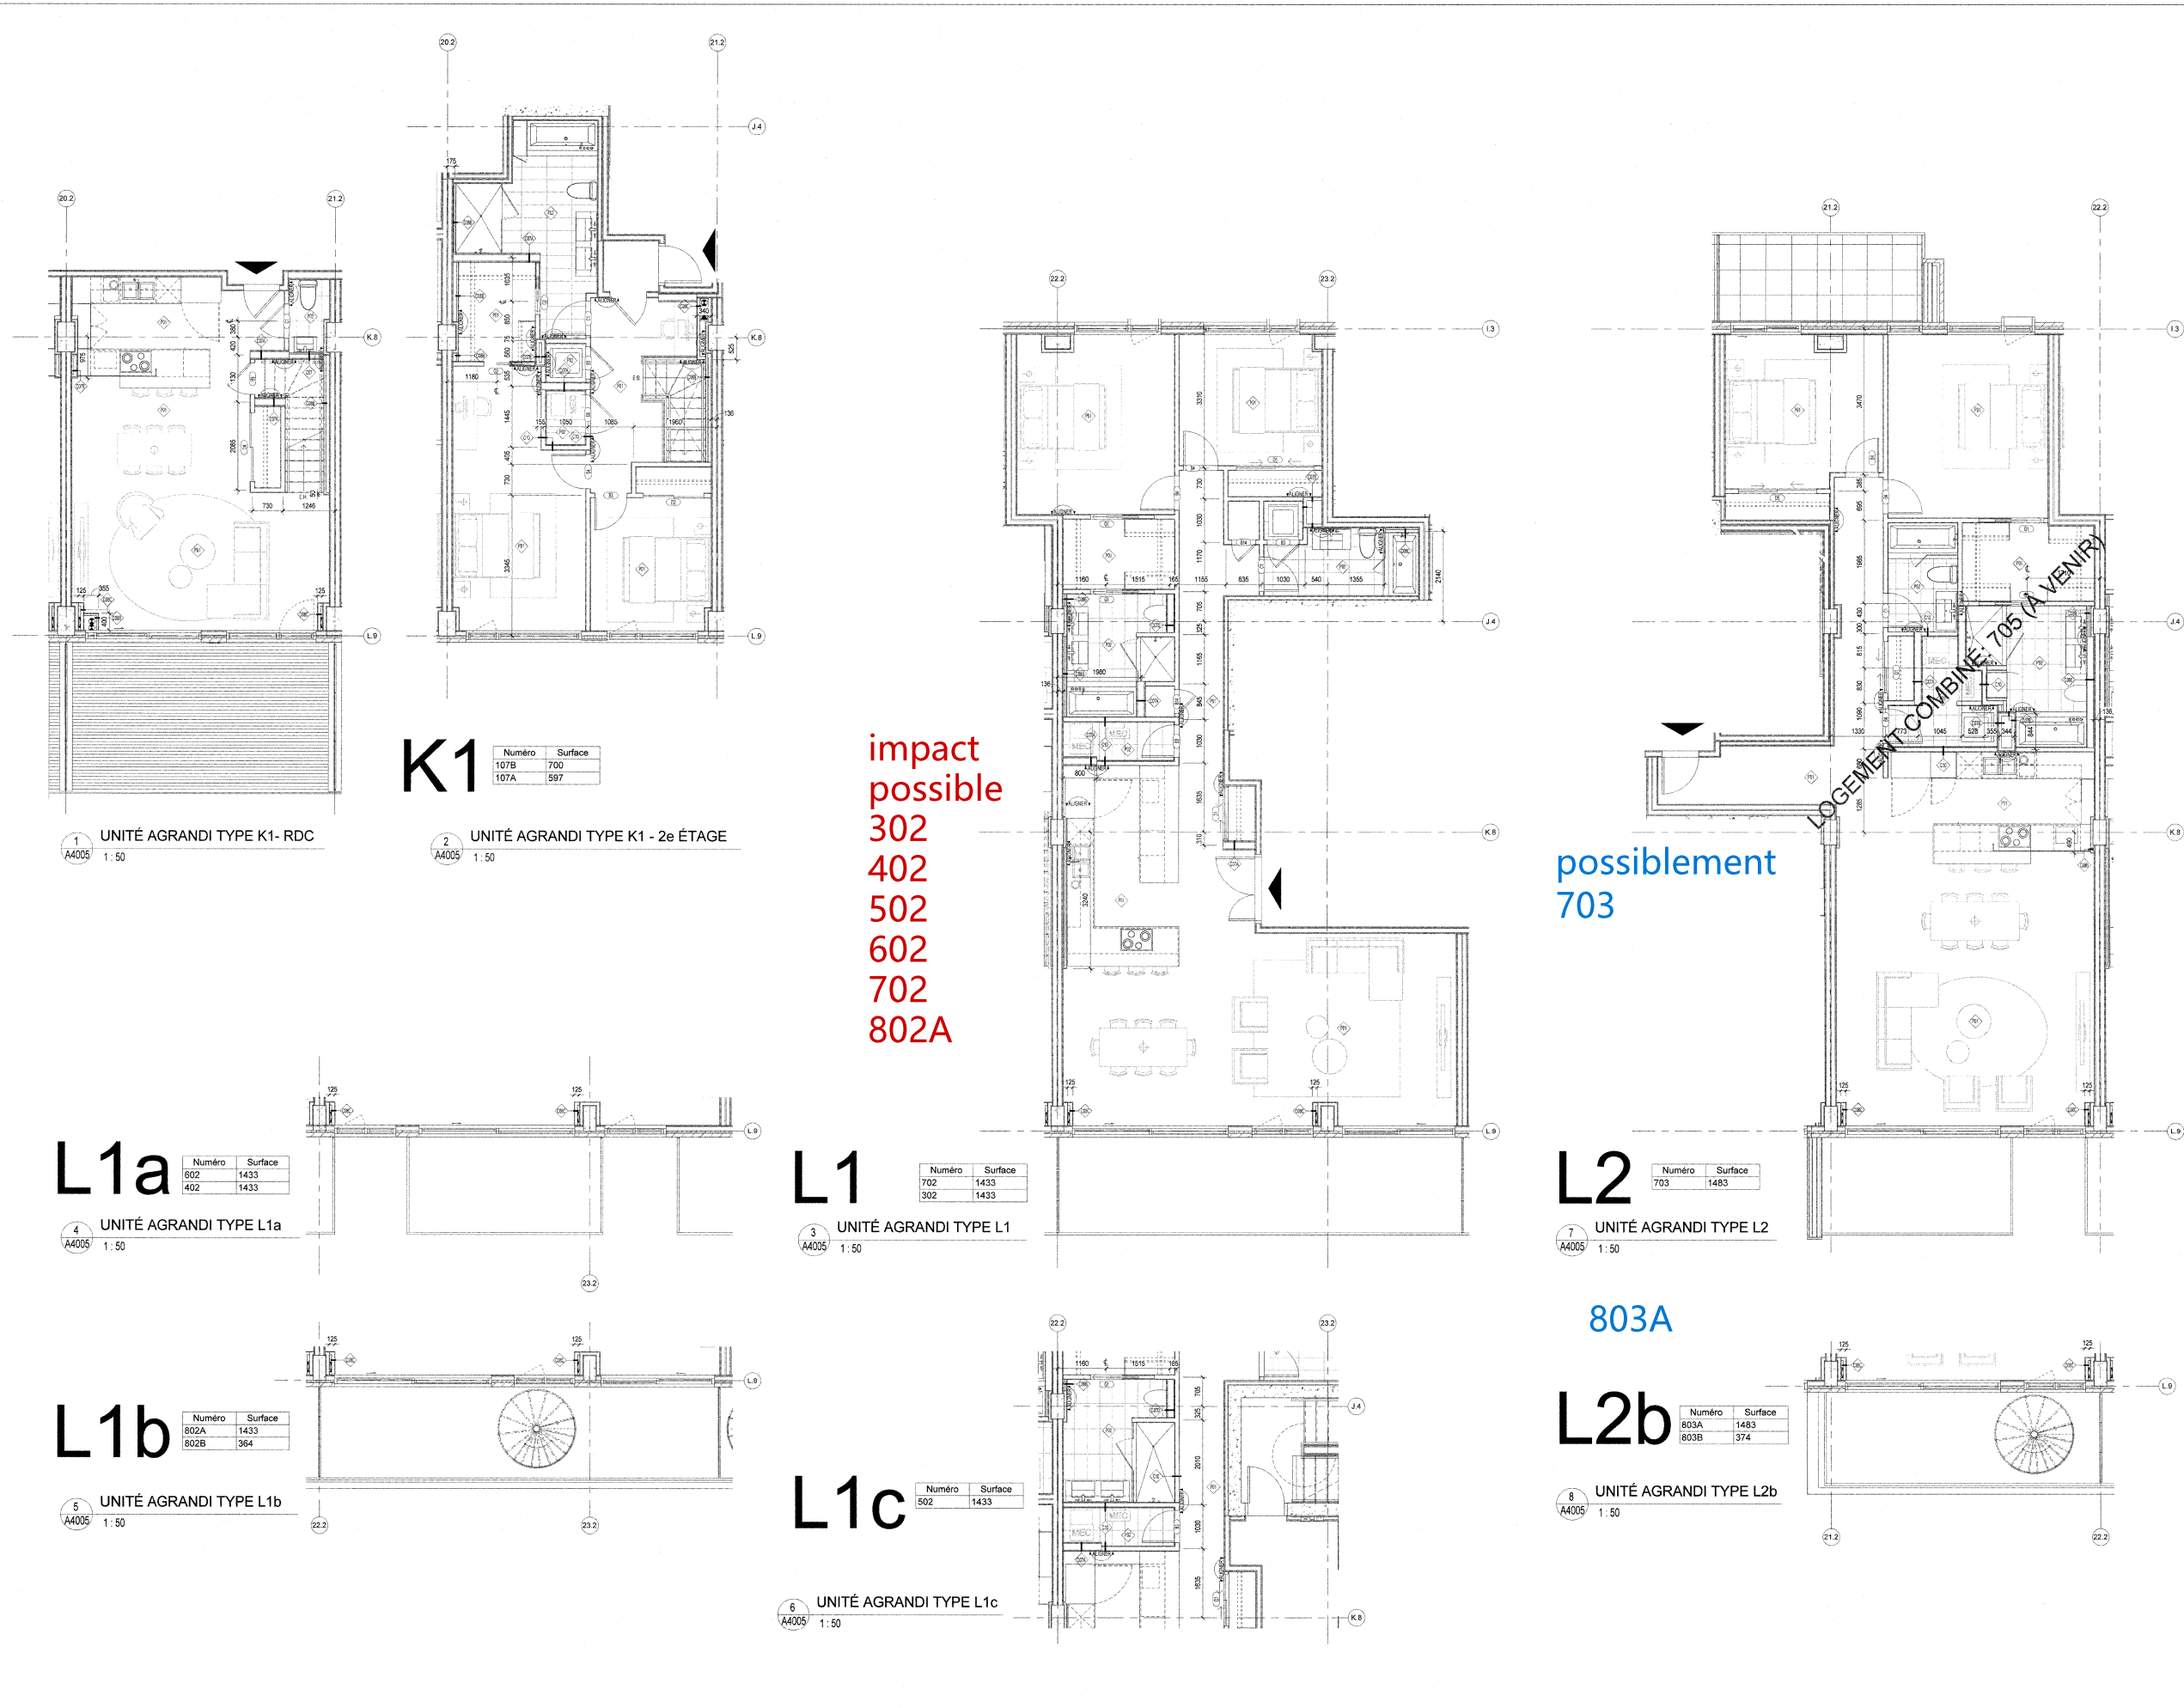

CLIENT

DÉVELOPPEMENTS
DES BASSINS INC.

ÉMISSION

NO	DESCRIPTION	APPR.	DATE
1	PRÉLIMINAIRE / PERMIS	MR1	2016-04-03
2	POUR SOUMISSION	MR1	2016-04-19
3	POUR CONSTRUCTION	MR1	2016-09-23

PLANET 1

RUE BASIN

2B

3

RUE DU DÉVELOPPEMENT

CHAMILLACHIE

STRUCTURE

CIMA

760, RUE NOTRE-DAME OUEST
BUREAU 300
MONTREAL, QUEBEC H3C 5M6
F 514 387-0486
F 514 281-1632

Partenaire de génie

MÉC. ÉLEC. PLOMB. VENTIL.

1625, rue Ontario
Bureau 1000
1141 rue St-Jacques
1100, rue St-Jacques
1100, rue St-Jacques

BOURBONNETTE

partenaire

DESIGN D'INTÉRIEUR

DG

DAUVERGNE

DESIGN

ARCHITECTURE ET PAYSAGE

CHBA | MSDL

CARDINAL HARDY BEINHAKER
MENKES SHOONER DAGENAIS LETOURNEUX
100, rue Peel, 4e Étage, Montréal QC H3C 0B8
T 514 787-3245 / F 514 933-8157

DESSINS D'ARCHITECTURE

SCEAU PROFESSIONNEL

Ordre des architectes
du Québec

Ordre des ingénieurs
du Québec

NOM DU PROJET

LES BASSINS DU HAVRE
PHASE 3

TITRE DU DESSIN

PLANS AGRANDIS DES
UNITÉS

ÉCHELLE

1:50

DORSER

MR1

PRÉPARÉ PAR

PL, SL, JPY, VH

DATE

FÉVRIER 2016

APPROUVÉ PAR

MR

DATE



FÉVRIER 2016

DESSIN NO.

A4005

ÉMISSION NO.

3

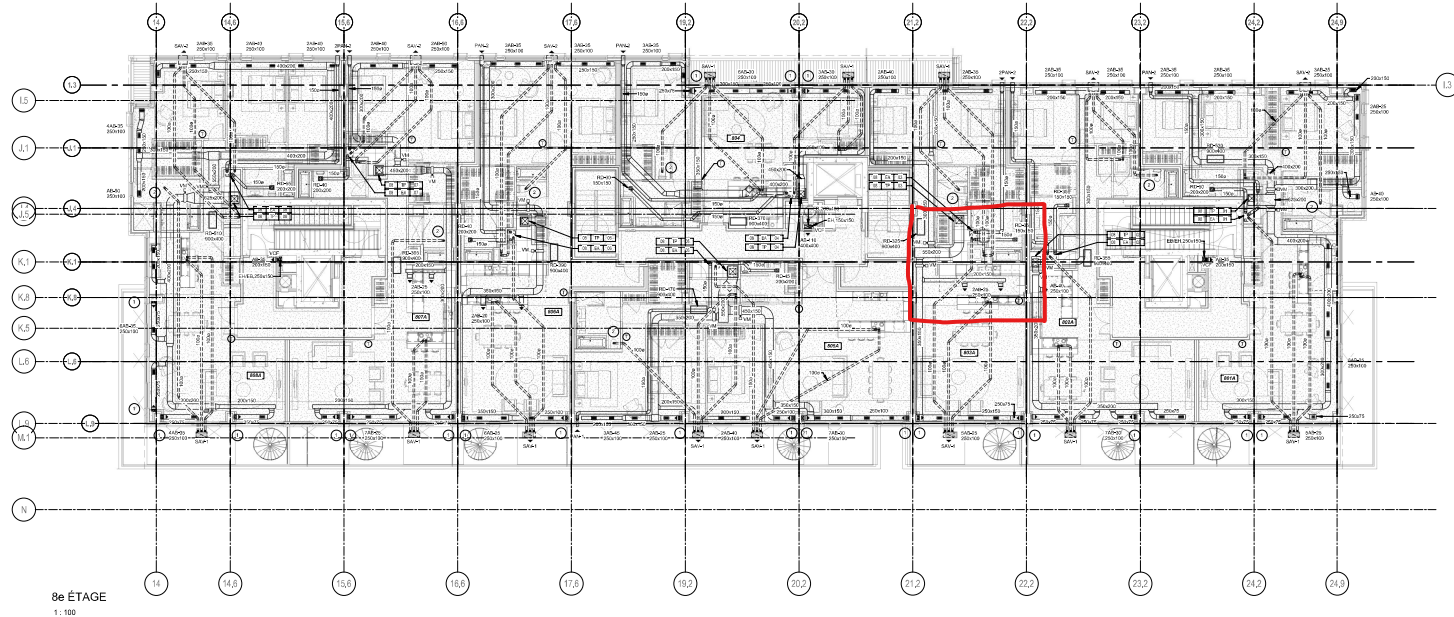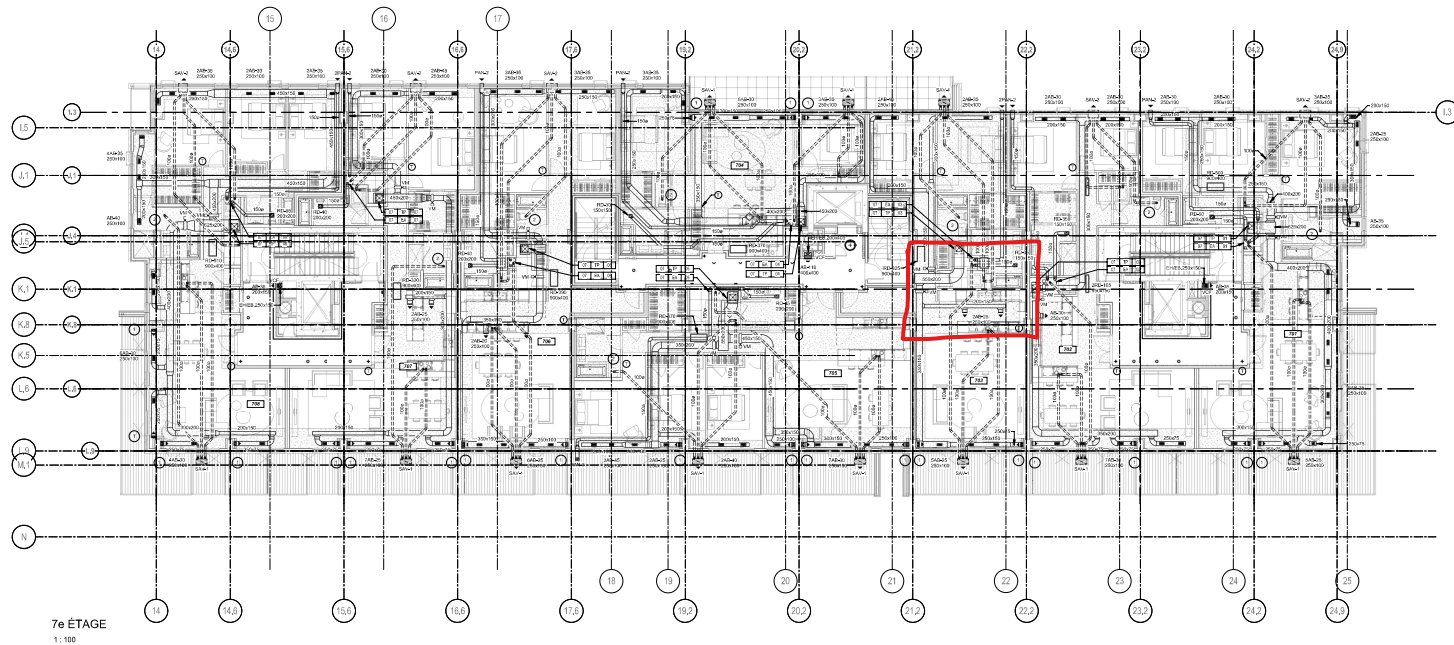

NOTES GÉNÉRALES

- LES COORDONNÉES D'ALIGNEMENT DÉFINIES DANS LA CHASSE ASSURANT LA RÉGULARITÉ GÉNÉRALE DU TRACÉ.
- PRÉVOIR LA FOURNITURE, L'INSTALLATION ET LE MONTAGE DES ÉLÉMENTS DE LA VENTILATION.
- PRÉVOIR LE RASSEMBLEMENT DES ÉLÉMENTS DE LA VENTILATION POUR LE PROPRIÉTAIRE, VOIR DÉTAIL.
- PRÉVOIR ET COORDONNER AVEC L'ENTREPRENEUR GÉNÉRAL, L'ÉLÉMENT DE LA VENTILATION, LE RASSEMBLEMENT DES ÉLÉMENTS DE LA VENTILATION, LE RASSEMBLEMENT DES ÉLÉMENTS DE LA VENTILATION, LE RASSEMBLEMENT DES ÉLÉMENTS DE LA VENTILATION.

NOTES SPÉCIFIQUES


- VOIR LE DÉTAIL D'ALIGNEMENT DÉFINI DANS LA CHASSE ASSURANT LA RÉGULARITÉ GÉNÉRALE DU TRACÉ.
- VOIR LE DÉTAIL D'ALIGNEMENT DÉFINI DANS LA CHASSE ASSURANT LA RÉGULARITÉ GÉNÉRALE DU TRACÉ.
- VOIR LE DÉTAIL D'ALIGNEMENT DÉFINI DANS LA CHASSE ASSURANT LA RÉGULARITÉ GÉNÉRALE DU TRACÉ.

CLIENT

DÉVELOPPEMENTS DES BASSINS INC.

ÉMISSION

N°	DESCRIPTION	DATE	DATE
1	PROJET	15/05/2015	15/05/2015
2	PROJET	15/05/2015	15/05/2015
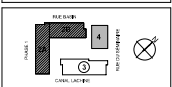

STRUCTURE

CIMA
PARTENAIRE DE GÉNIE
100, RUE NOTRE-DAME-OUEST
MONTRÉAL, QUÉBEC H3C 2A4
T 514 393-1882

MÉC. ÉLEC. PLOMB. VENTIL.

SAUVREAU
100, RUE NOTRE-DAME-OUEST
MONTRÉAL, QUÉBEC H3C 2A4
T 514 393-1882

DESIGN D'INTÉRIEUR

SAUVREAU
100, RUE NOTRE-DAME-OUEST
MONTRÉAL, QUÉBEC H3C 2A4
T 514 393-1882

ARCHITECTURE ET PAYSAGE

CHBA MSDL
CARDINAL HARDY BENHAMER
MEMES SHONER DAGENAIS LETOURNEUX
100, RUE NOTRE-DAME-OUEST
MONTRÉAL, QUÉBEC H3C 2A4
T 514 393-1882

DESSINS D'ARCHITECTURE

SCAU PROFESSIONNEL
100, RUE NOTRE-DAME-OUEST
MONTRÉAL, QUÉBEC H3C 2A4
T 514 393-1882


NOM DU PROJET
LES BASSINS DU HAVRE
PHASE 3

TITRE DU DESSIN
**MÉCANIQUE
VENTILATION
7e ET 8e ÉTAGE**


ÉCHELLE
COTE 1 : 100
COTE 2 : 1 : 100
COTE 3 : 1 : 100
M-504

0

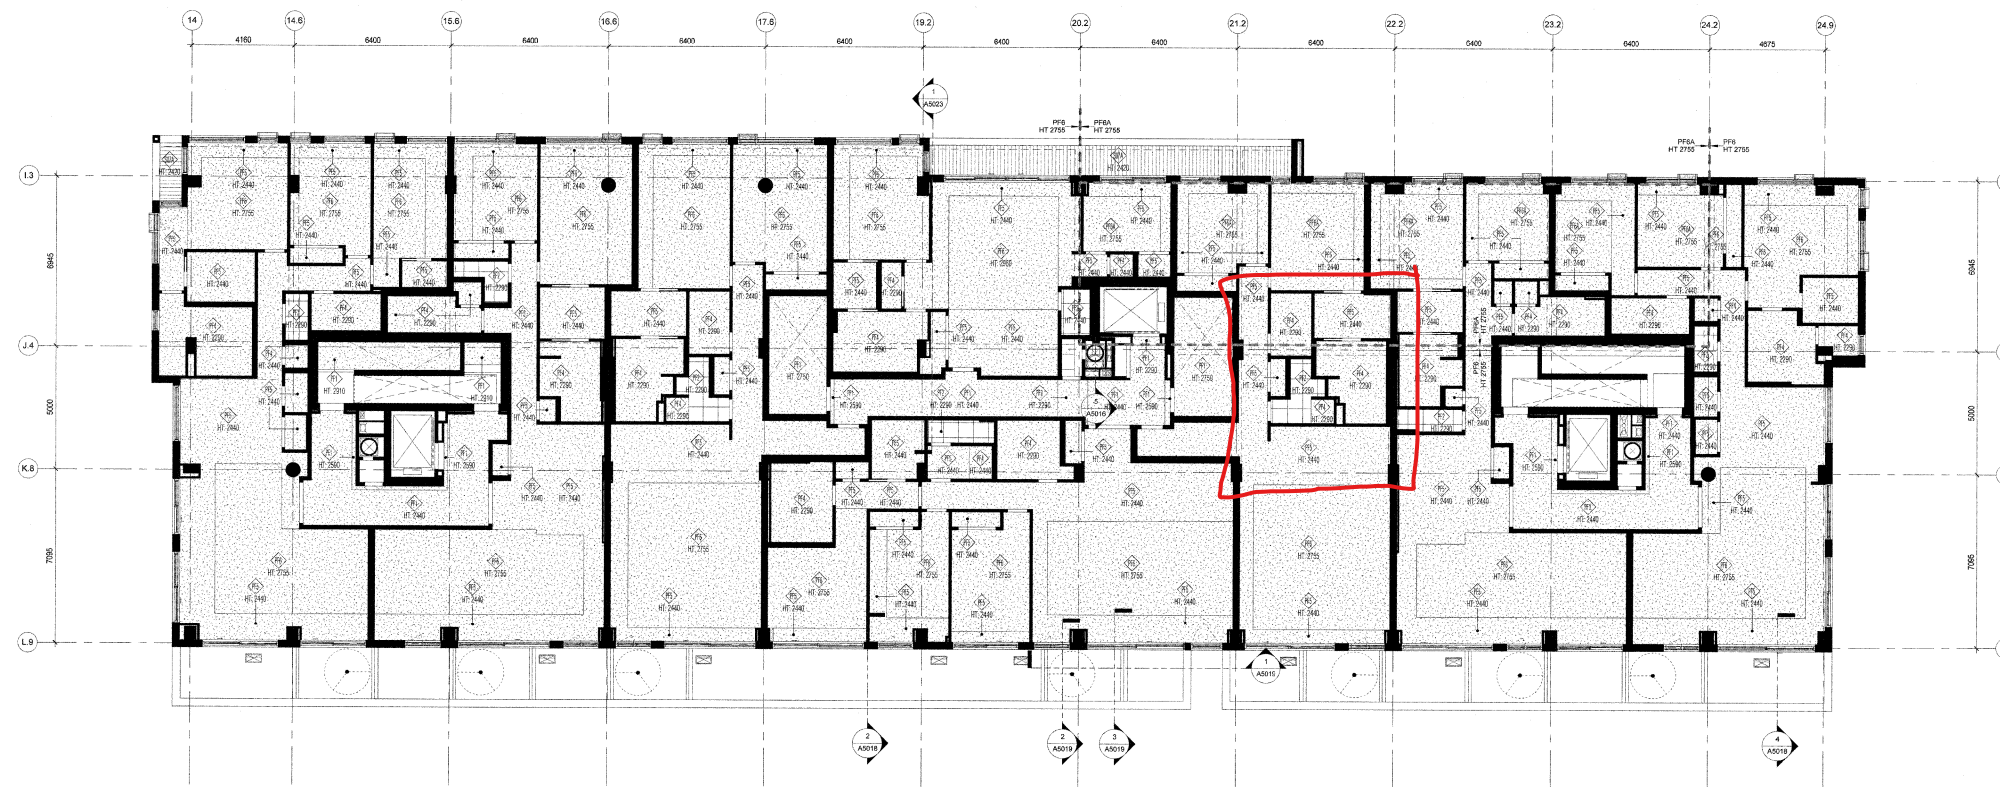

2 PLAN DE PLAFOND RÉFLÉCHI - 8e ÉTAGE
A1170 1:100

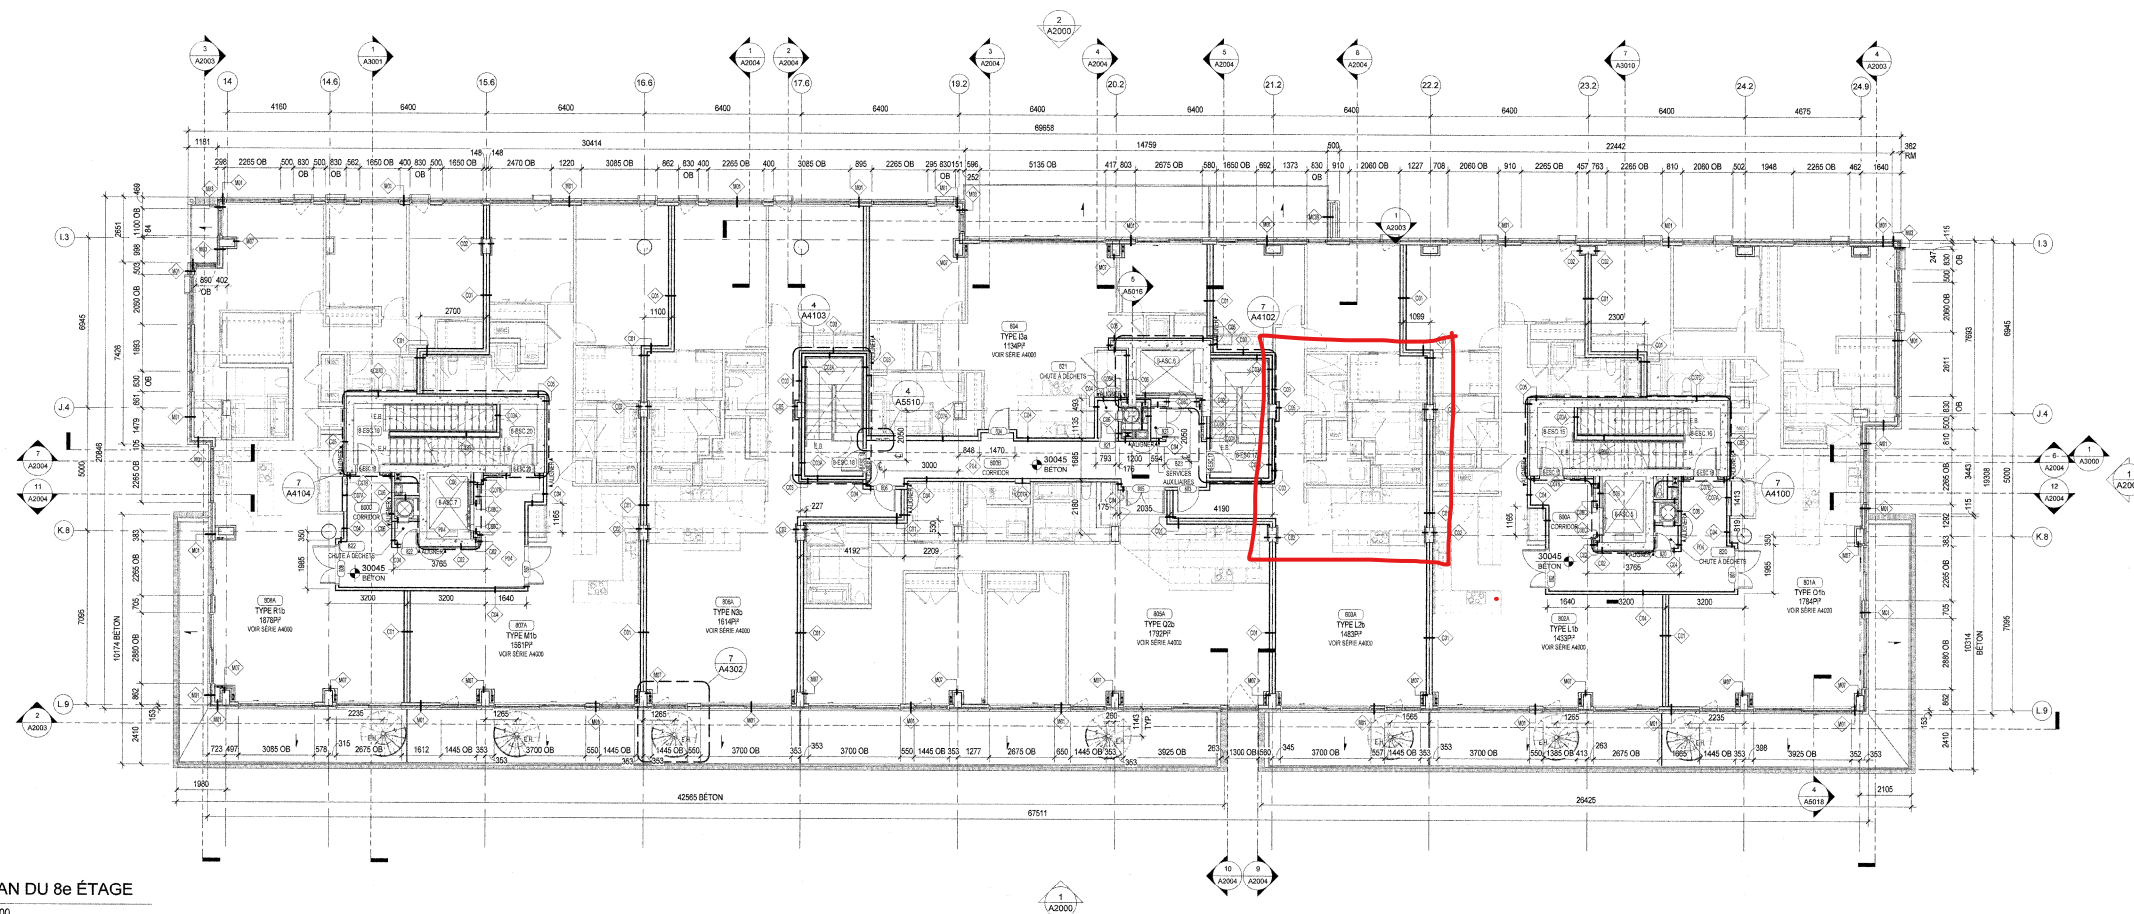


1 PLAN DU 8e ÉTAGE
A1170 1:100

CLIENT DÉVELOPPEMENTS DES BASSINS INC.

NO	DESCRIPTION	APPR	DATE
1	PRÉLIMINAIRE / PRELIM	MM	2018-02-01
2	POUR SOUMISSION	MM	2018-06-18
3	POUR CONSTRUCTION	MM	2018-09-21

ÉMISSION	DESCRIPTION	APPR	DATE
1	PRÉLIMINAIRE / PRELIM	MM	2018-02-01
2	POUR SOUMISSION	MM	2018-06-18
3	POUR CONSTRUCTION	MM	2018-09-21

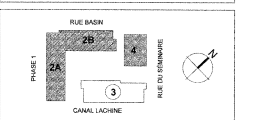

STRUCTURE
CIMA
Partenaire de génie

MÉC. ÉLEC. PLOMB. VENTIL.
BOUCHILLIER
partenaire

DESIGN D'INTÉRIEUR
EG SAUVREAU

ARCHITECTURE ET PAYSAGE
CHBA | MSDL
CARDINAL, HARDY, BEINHAY, MENKES, SHONER, D'ANGELO, LETOURNEUX
100, rue Peel, 4e étage, Montréal QC H3C 0J8
T 514 767-3344 F 514 935-0137

DESSINS D'ARCHITECTURE
SCAUE PROFESSIONNEL
Michel Hardy
architecte
du Québec

NOM DU PROJET
**LES BASSINS DU HAVRE
PHASE 3**

TITRE DU DESSIN
**PLAN DU 8e ÉTAGE ET PLAN
DE PLAFOND RÉFLÉCHI**

ÉCHELLE 1:100 DOSSIER 18010
PRÉPARÉ PAR PL. St. J. V. DATE FÉVRIER 2018
APPROUVÉ PAR MM

DESSIN NO A1170 ÉMISSION NO 3



2 UNITÉ AGRANDI TYPE K1 - 2e ÉTAGE
A4005 1:50

Numéro	Surface
107B	700
107A	597

Architectural floor plan of a restaurant layout, labeled "TYPE L1". The plan shows a large dining area with tables and chairs, a kitchen area with a stove and sink, a bar area, and a service counter. Dimensions are provided for various sections, and a scale bar is included. A table in the bottom left corner lists surface types: 1433 and 1433.

Surface
1433
1433

3 UNITÉ AGRANDI TYPE L1
A4005 1:50

Numéro	Surface
702	1433
302	1433

4 UNITÉ AGRANDI TYPE L1a
A4005 1:50

Numéro	Surface
602	1433
402	1433

5 UNITÉ AGRANDI TYPE L1b
A4005 1:50

Numéro	Surface
802A	1433
802B	364

6 UNITÉ AGRANDI TYPE L1c
A4005 1:50

Numéro	Surface
502	1433



7 UNITÉ AGRANDI TYPE L2
A4005 1:50

Numéro	Surface
703	1483

8 UNITÉ AGRANDI TYPE L2b
A4005 1:50

Numéro	Surface
803A	1483
803B	374



2075, rue Verité
Montréal (Québec) H3K 3E1
(514) 383-2742
(514) 383-0702, Mtl.
www.bia.ca


bourhill-lette
parizeau

and/or on a 100% recycled paper with vegetable inks



GAUVREAU
DESIGN



CHBA | MSDL
CARDINAL HARDY BEINHAKER
MENKES SHOONER DAGEAIS LETOURNEUX
100, rue Poul de Elzeu, Montréal QC H3C 0B8
t 514 767-3346 | f 514 935-8157

TITRE DU DESSIN

PLANS AGRANDIS DES
UNITÉS


ÉCHELLE	DOSSIER
1 : 50	150 140
PRÉPARÉ PAR	DATE
PL. SL. JPP. VH	FÉVRIER 2016
ADRESSÉ À	

DESSIN NO.	EMISSION NO.
A4005	3

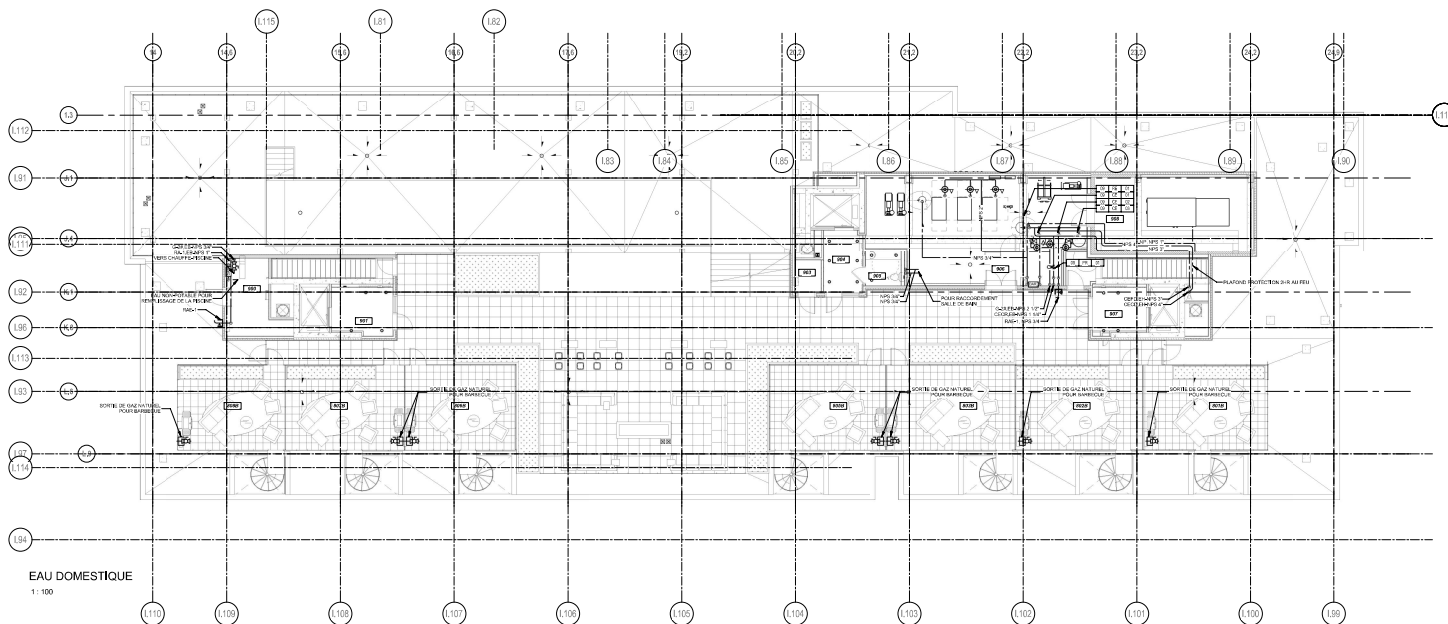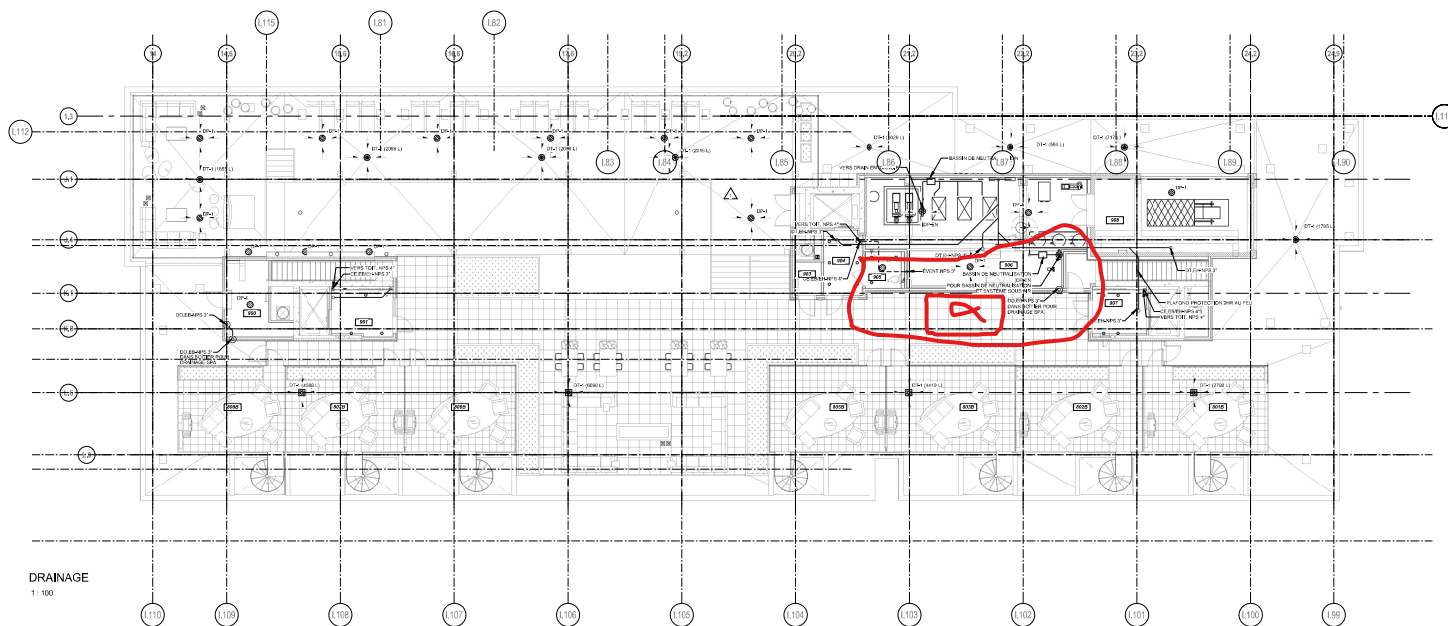

CLIENT **DÉVELOPPEMENTS DES BASSINS INC.**

ÉMISSION			
NO	DESCRIPTION	OPPE	DATE
1	PROJ. PROJET	OK	2012-03-20
2	PROJ. PROJET	OK	2012-03-20
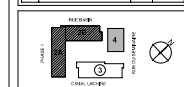

STRUCTURE
CIMA
Partenaire de génie

MÉC. ÉLEC. PLOMB. VENTIL.
Jouffroy
Ingénierie

DESIGN D'INTÉRIEUR
G. SAUVREAU

ARCHITECTURE ET PAYSAGE
CHBA MSDL
CARDINAL HARDY BENHAMER
MERKES SHODNER DAGENAIS LETOURNELUX
500 rue Saint-Jacques, 1000-1001
T 514 797-3549 / F 514 935-8527

DESSINS D'ARCHITECTURE
SCEAU PROFESSIONNEL
S. Lefebvre

NOM DU PROJET
LES BASSINS DU HAVRE
PHASE 3

TITRE DU DESSIN
MÉCANIQUE
PLOMBERIE
9e ÉTAGE

ÉCHELLE	PROJET	DATE
CONC. PROJ.	2012-03-20	2012-03-20
PROJ. PROJET	2012-03-20	2012-03-20

M-210

