



Façade Nord-Est

Rue de Courcelle

Façade Nord-Ouest

Rue Saint-Jacques


Façade Est

Façade Sud

Façade Sud-Ouest


1 Plan clé  
A101 Échelle : 1/16"=1'-0"



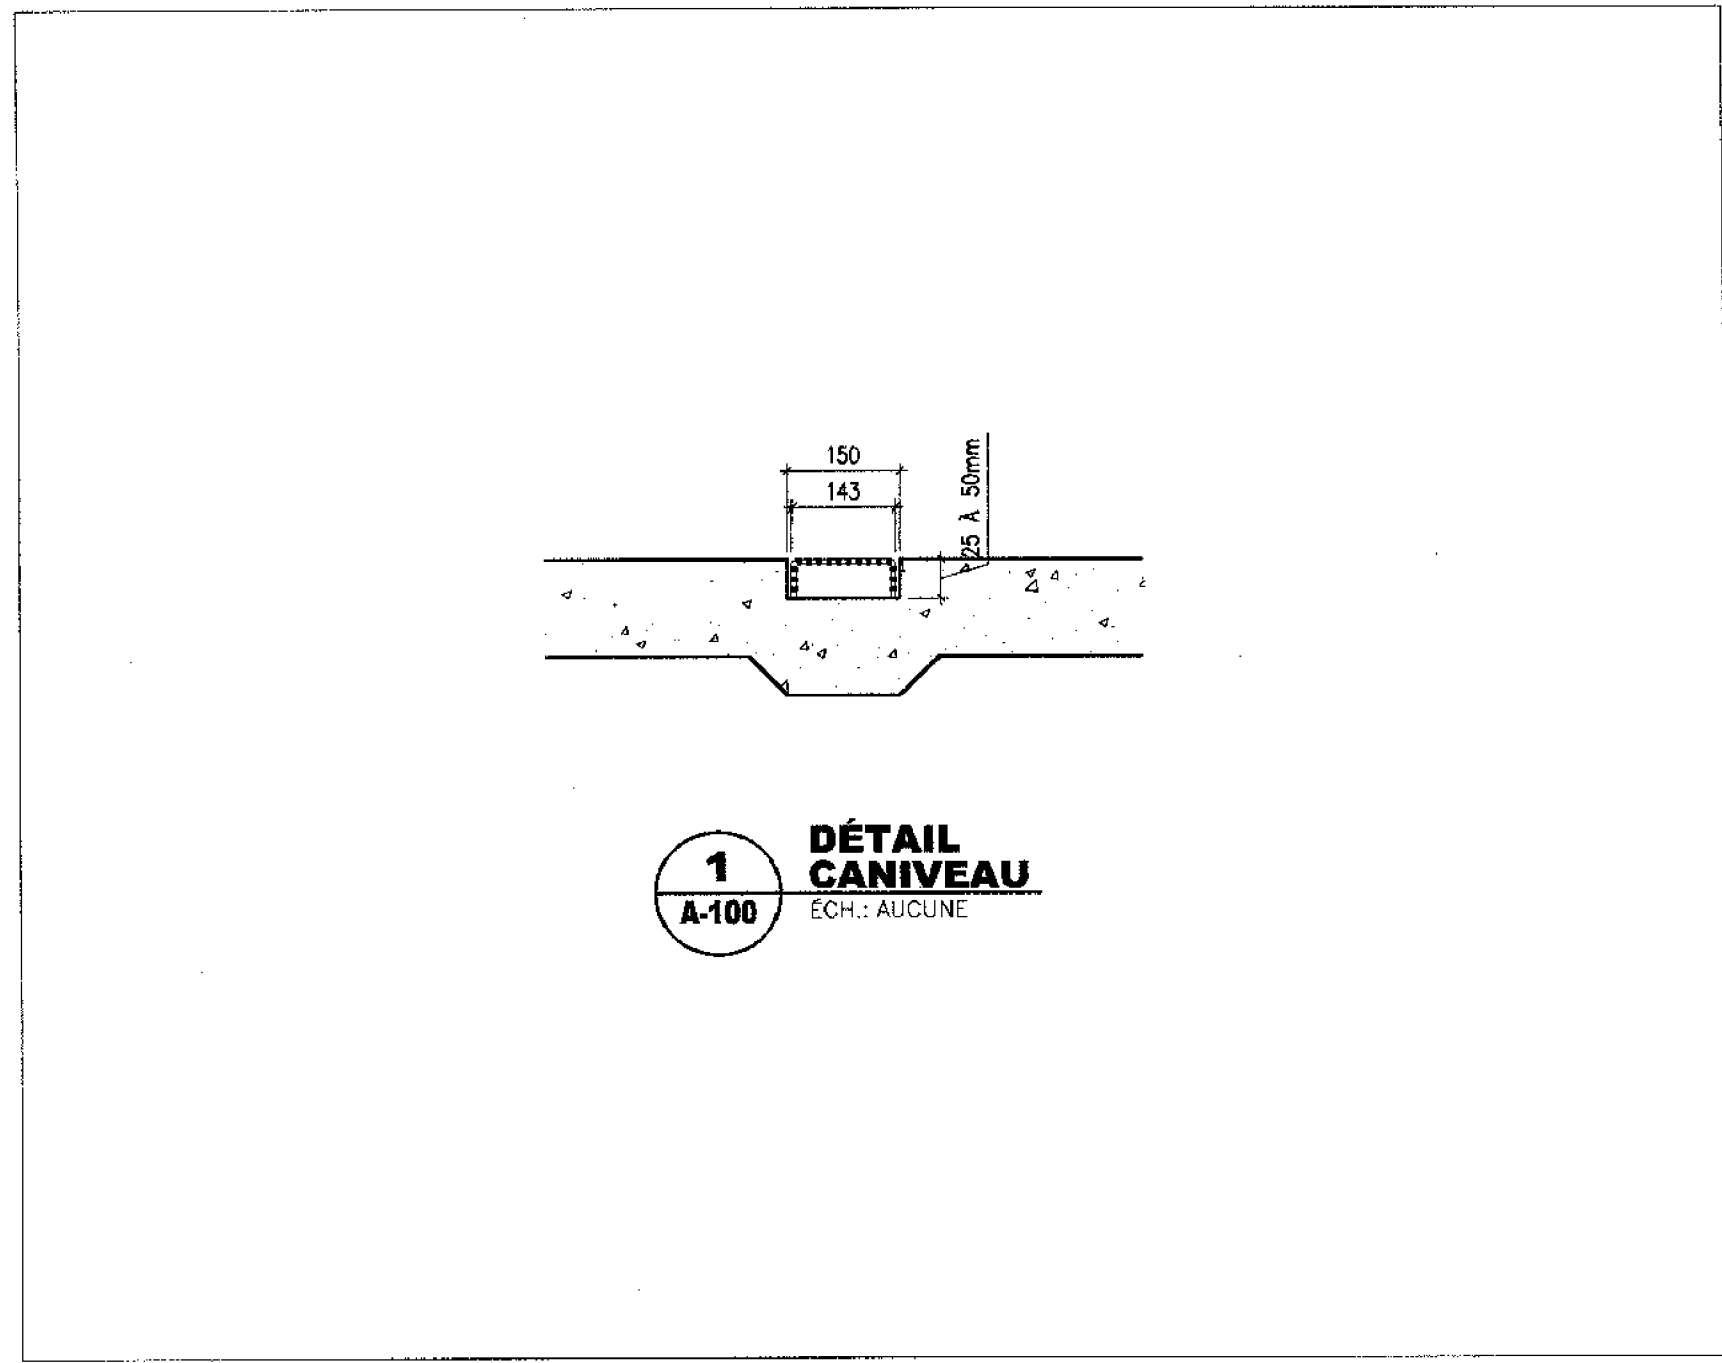


NOTE 1  
- ENDOSSE COURTE-FLU DE LA DRAIN DE  
PRESSURISATION (VOIR MÉCANIQUE)  
- PAVÉ DE PUIS 2 HEURES  
- PAR SECTION 01 21 00

NOTE 2  
- FORMATION DU DESSUS DE L'ESCALIER  
VOIR DEVS SECTION 05 10 00

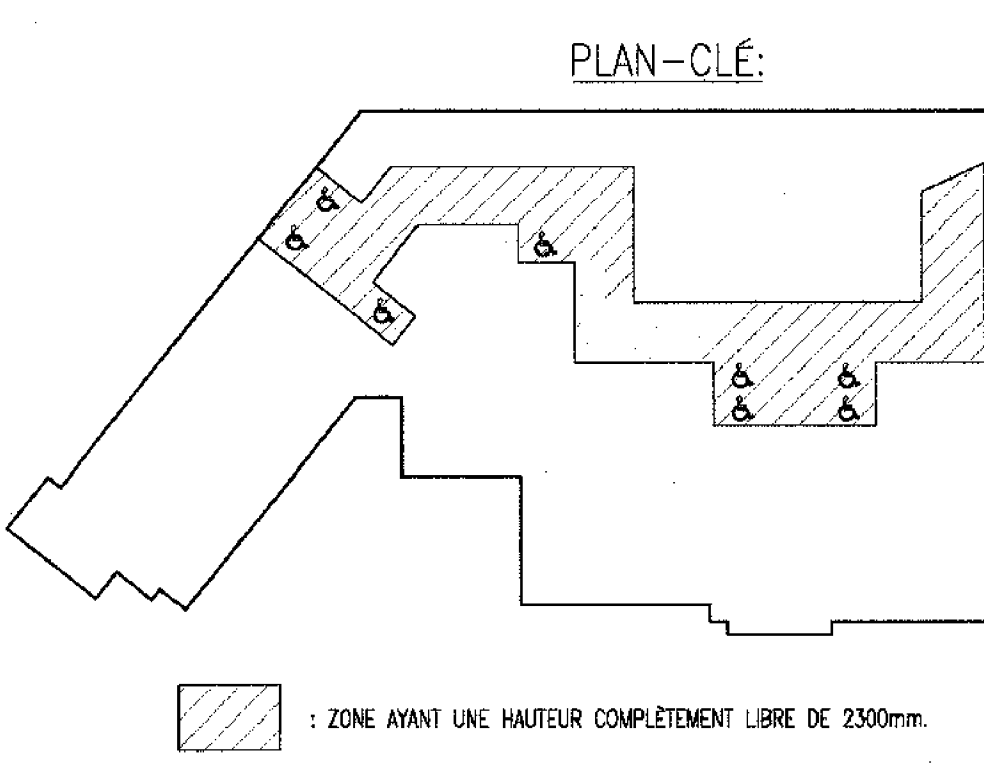

LÉGENDE A-100  
CLOISONNEMENT AU SOUS-SOL  
1 INDIQUE LE TYPE DE CLOISON  
SAUF INDICATION CONTRAIRE, TOUTES LES CLOISONS  
SONT DE TYPE C101 OU C102  
SEUL LE CLOISON DE RÉSISTANCE AU FEU REQUIS  
- TOUT CLOISON NON DÉFINIE EST REQUIS C101  
SEPARATIONS COLLECTIF-INDIVIDUEL  
1 HEURE  
1.5 HEURE  
2 HEURES  
RÉFÉRENCE DES LIEUX  
ESPACES COMMUNS

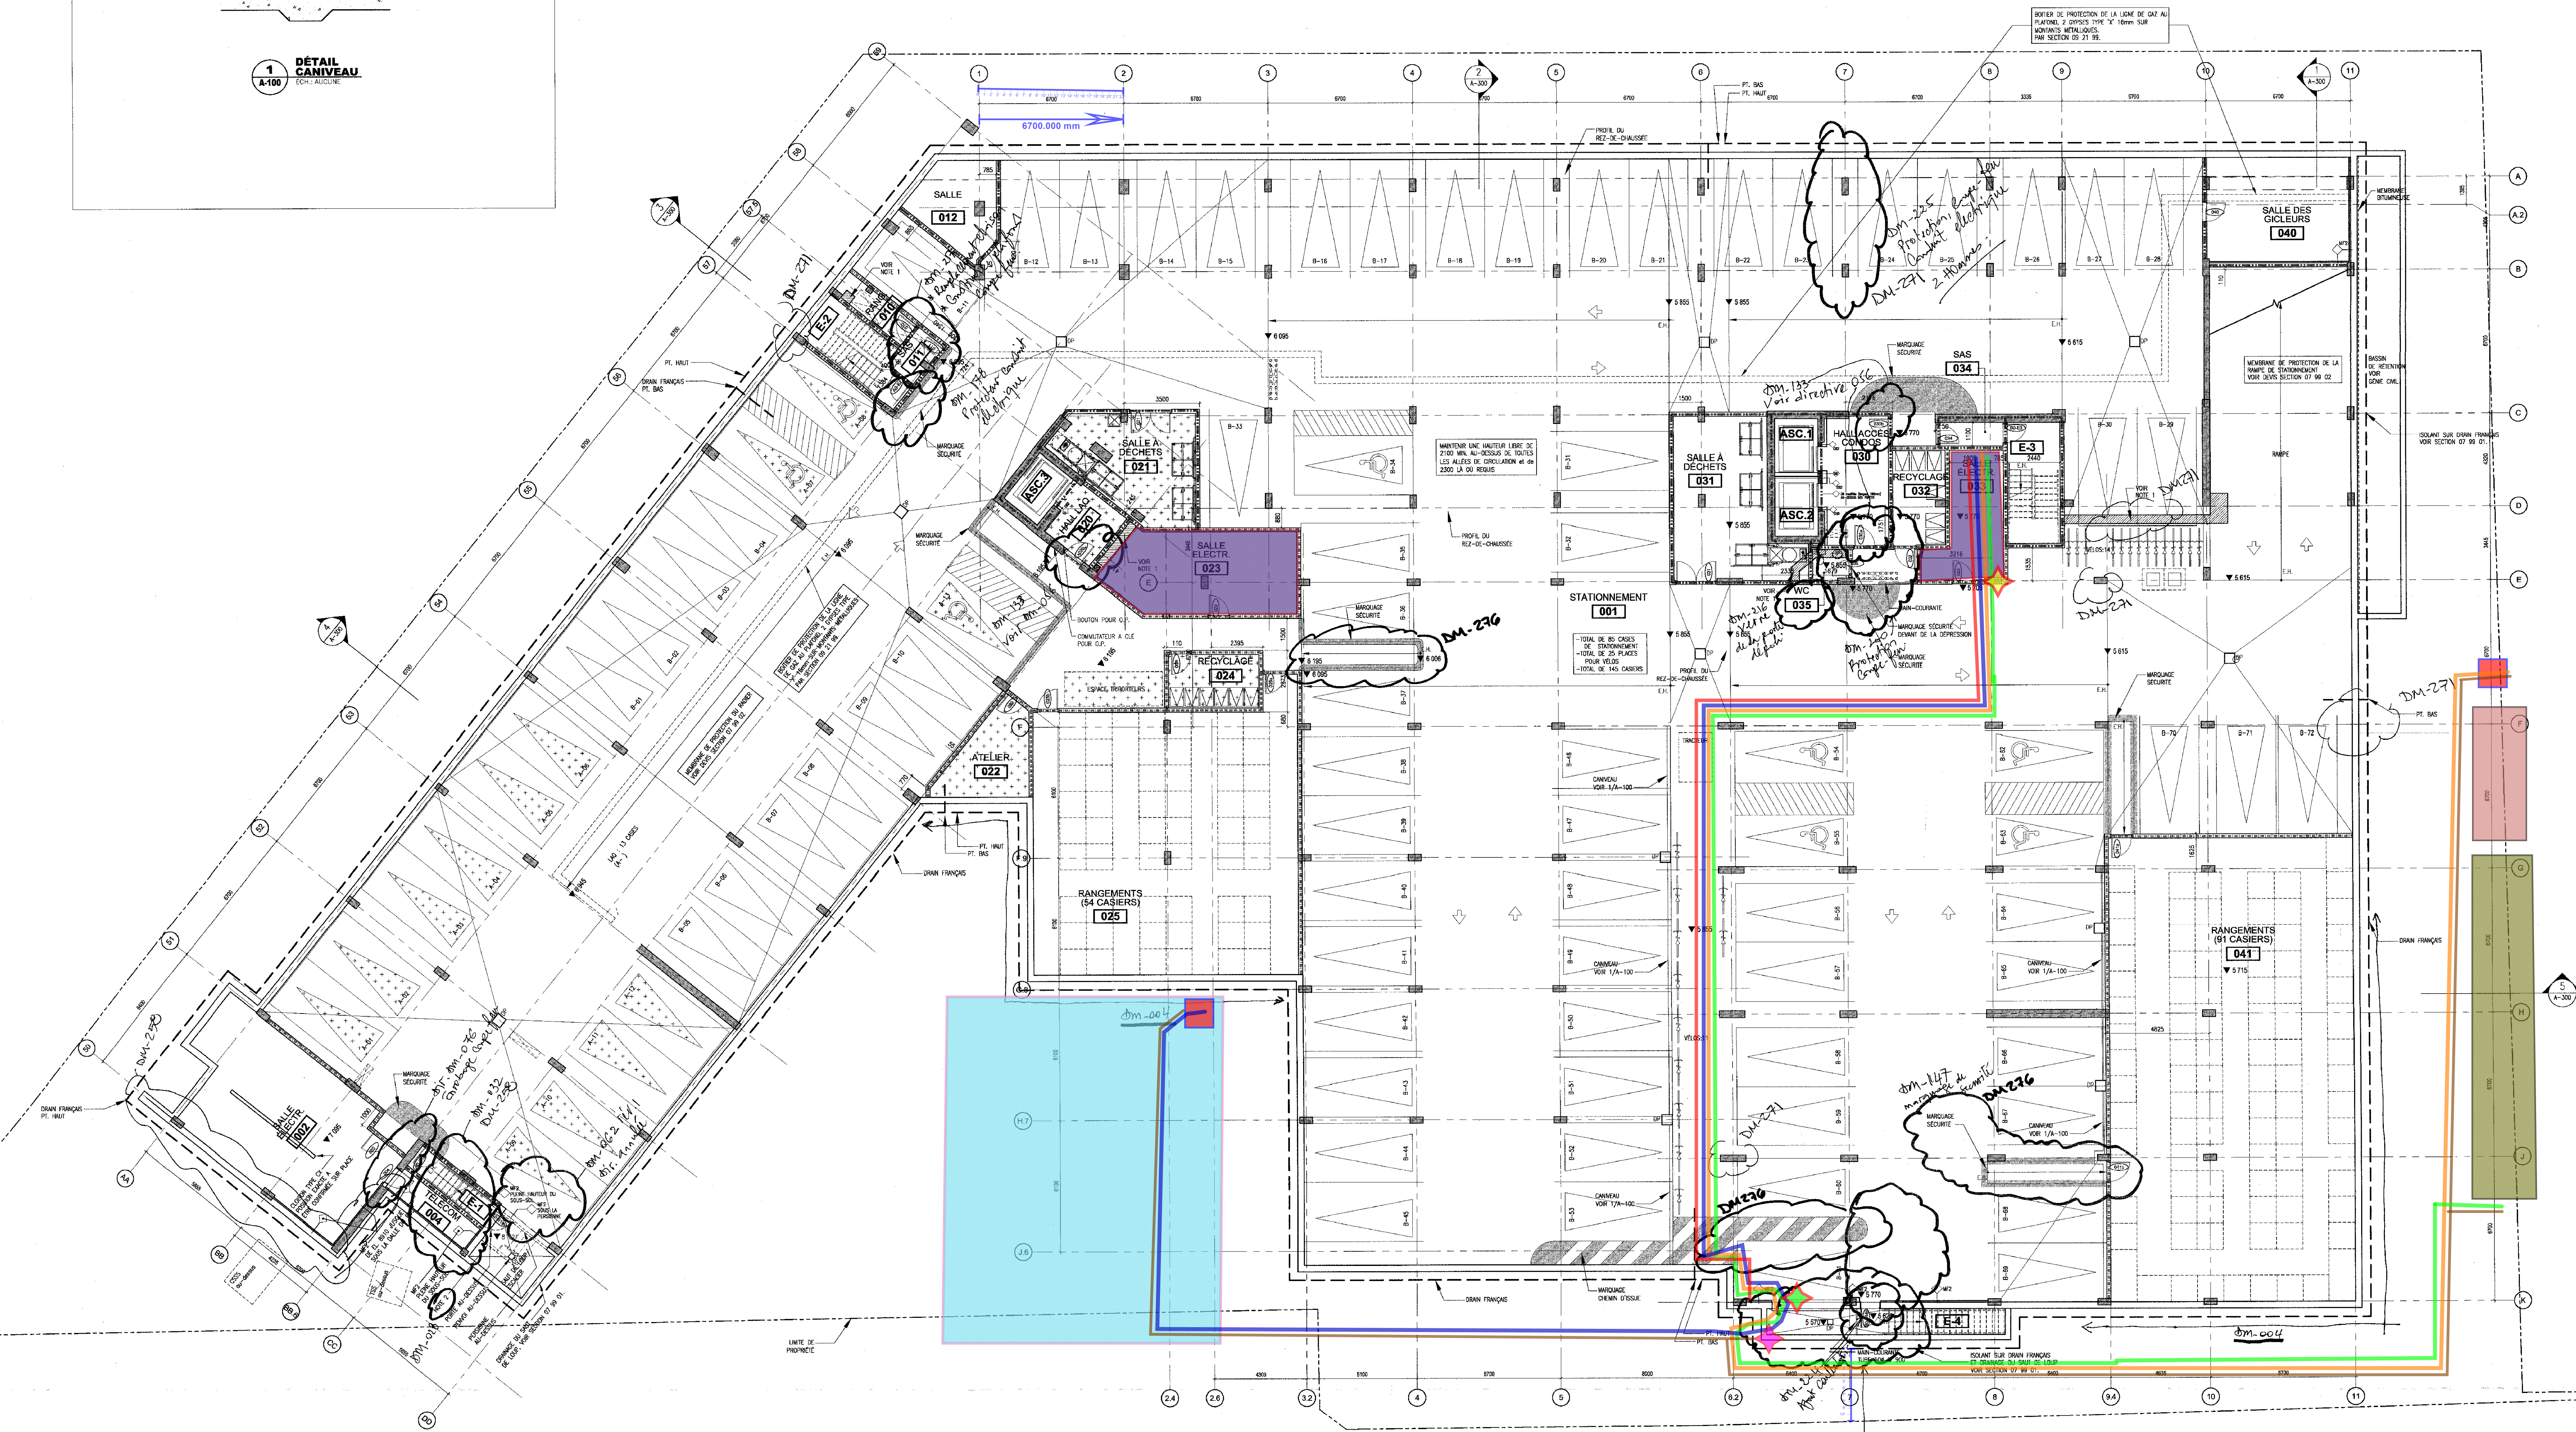

NOTES GÉNÉRALES:  
L'ENTREPRENEUR DOIT VÉRIFIER TOUTES LES MESURES,  
COTES, NIVEAUX ET DIMENSIONS AVANT LE DÉBUT DES  
TRAVAUX. TOUTE ERREUR DE COORDONNÉE DOIT ÊTRE  
SIGNALÉE À L'ARCHITECTE. TOUTES LES TRAVAUX DE  
CONSTRUCTION DOIVENT ÊTRE RÉVISÉS EN COORDINATION  
AVEC LE CCG ET TOUT AUTRE CODE EN VIGUEUR.  
L'ENTREPRENEUR DOIT SUIVRE LES PLANS DE L'INGÉNIEUR  
POUR LA STRUCTURE.

|   |            |                              |
|---|------------|------------------------------|
| 6 | 2010-04-22 | Émis pour construction       |
| 5 | 2010-02-11 | Émis pour entente définitive |
| 4 | 2010-01-14 | Émis pour appel d'offres     |
| 3 | 2009-12-02 | Émis pour coordination       |
| 2 | 2009-09-10 | Émis pour demande de permis  |
| 1 | 2009-08-02 | Émis pour approbation        |

| NO. | DATE | REVISION |
|-----|------|----------|
|-----|------|----------|

RECULÉ  
29 AVR. 2010  
CONSTRUCTION MAISON


ATELIER CHAQUEUR & BEAULIEU ARCHITECTES  
4300 rue Saint-Jacques, Bureau 300, Montréal, QC H3Y 1K4  
T: 514-342-1234 F: 514-342-1235

De Courcelle

PLAN DU SOUS-SOL

ÉCHELLE: 1/100  
Dessin: ADF  
Vérifié: F.B.  
DATE: 2009-05-12  
PROJET: 08-003  
A-100



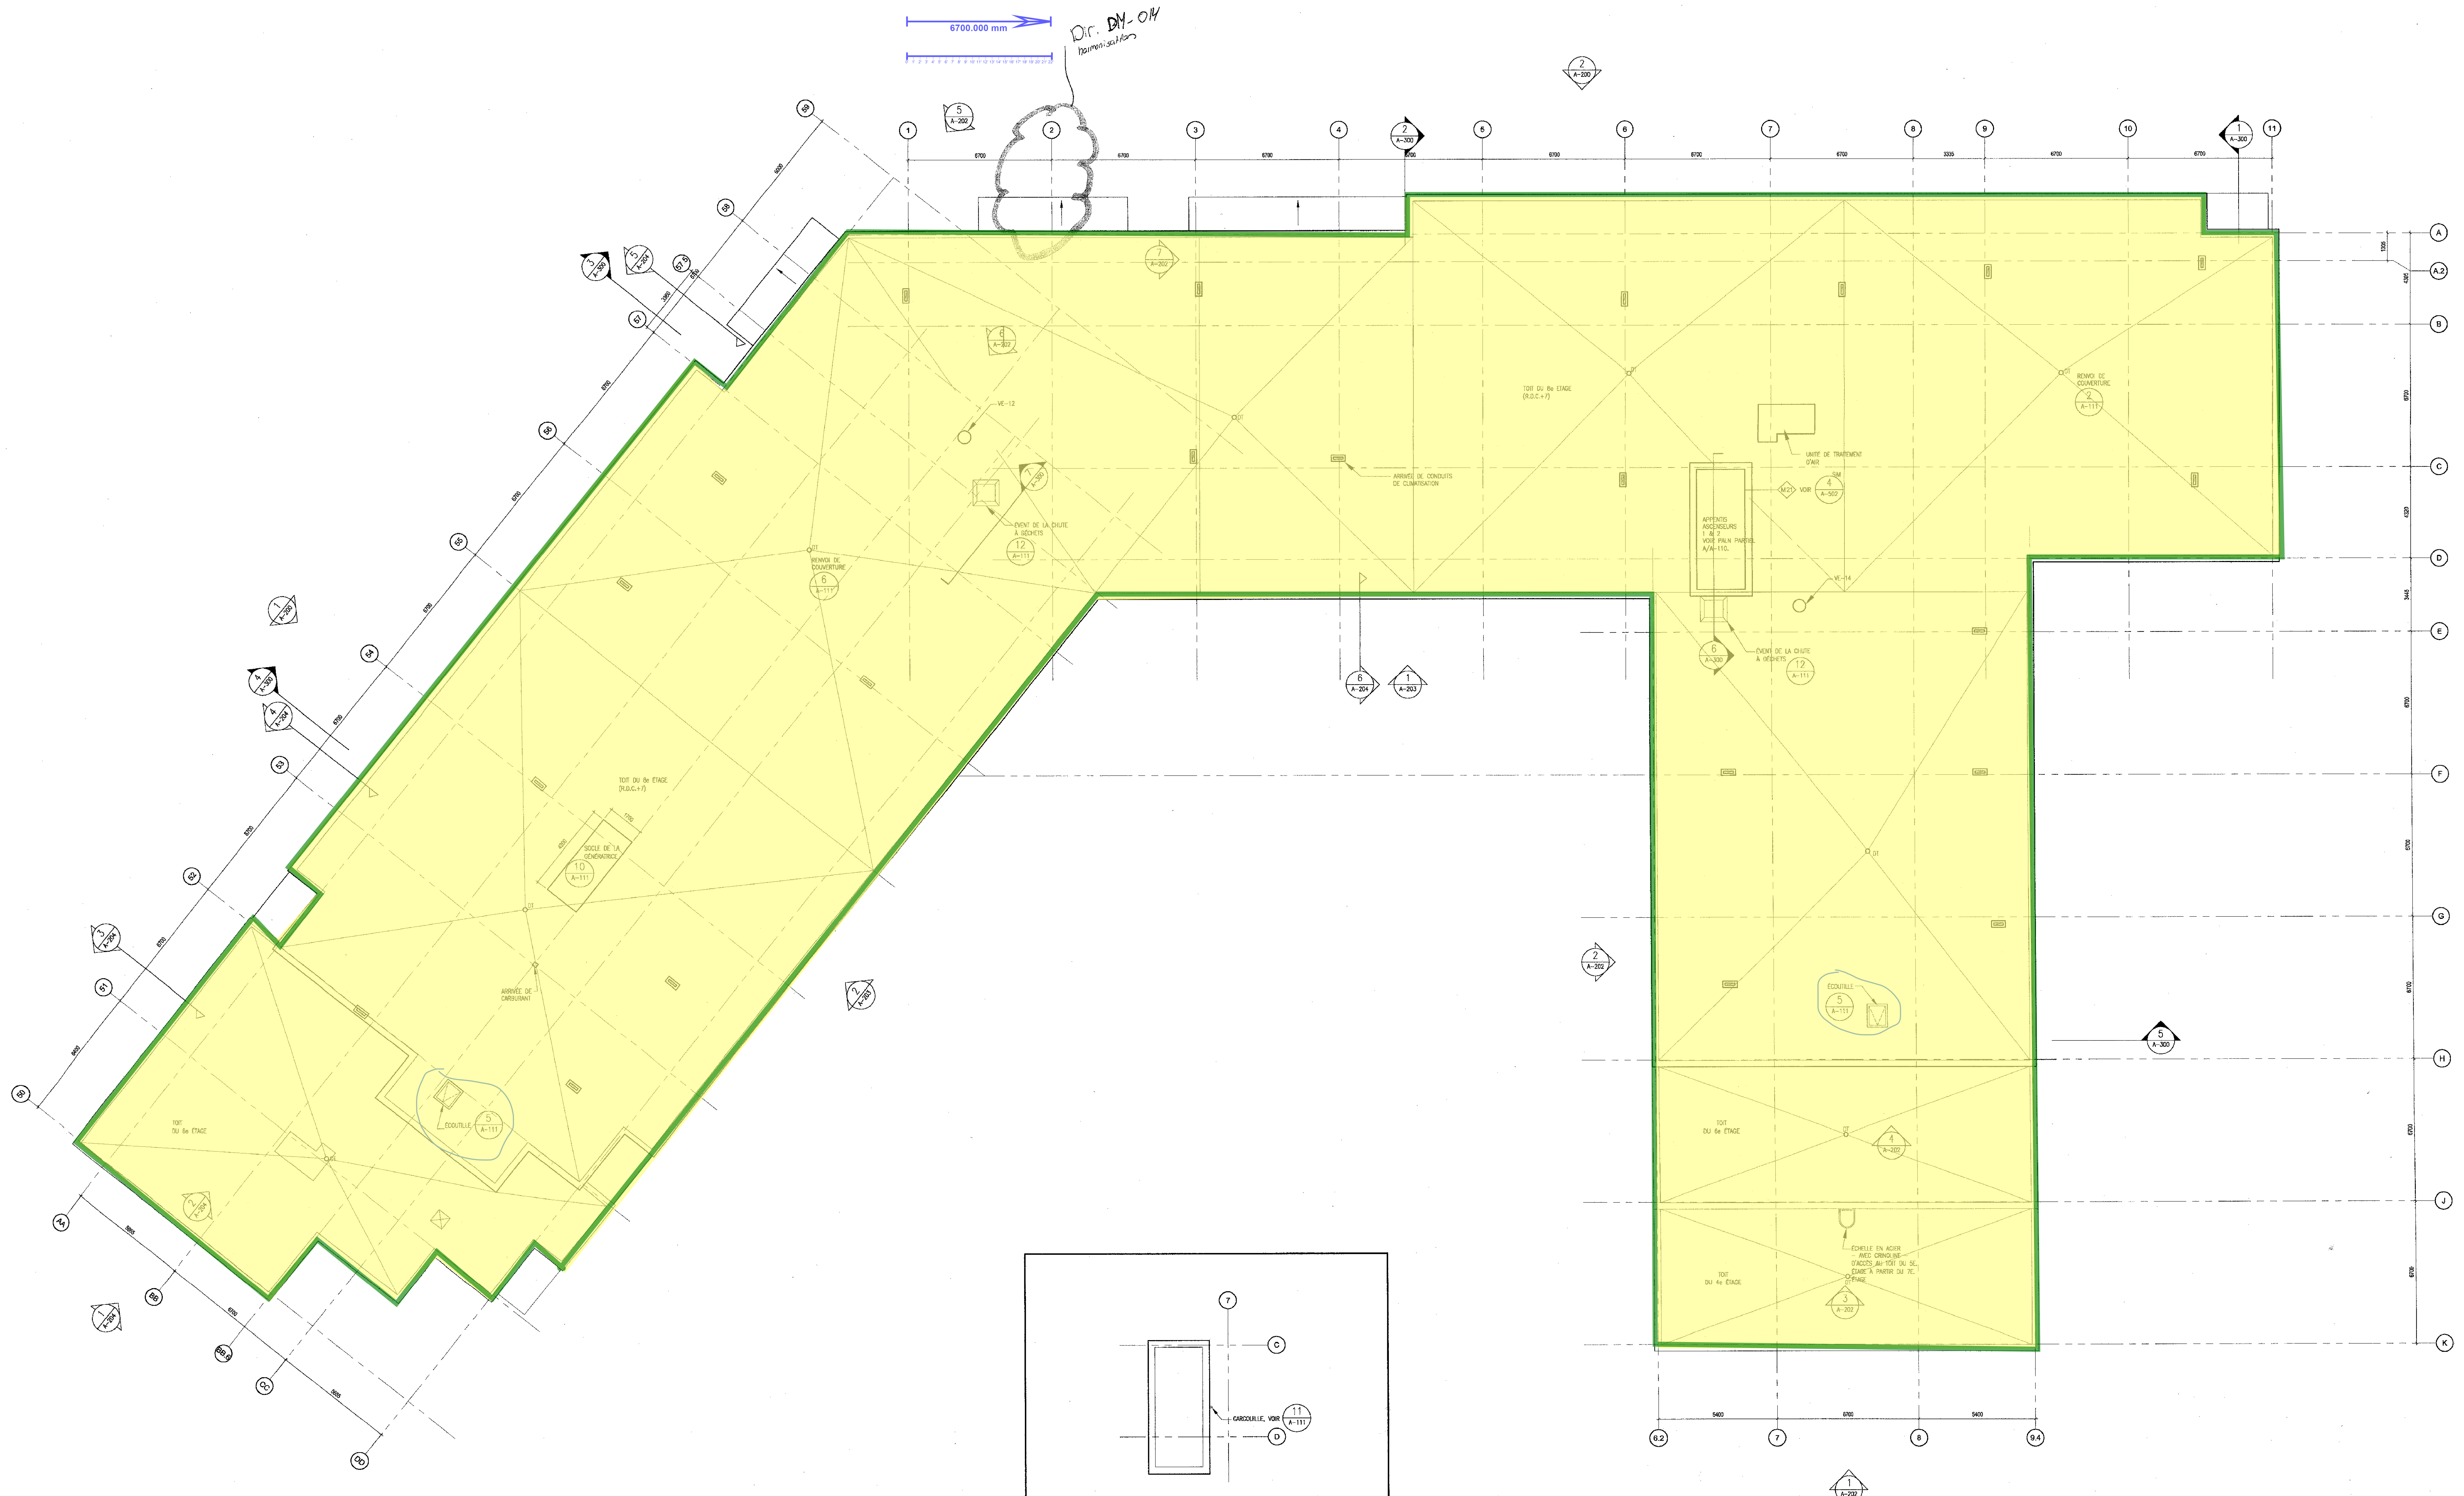

**A PLAN DU TOIT**  
**APPENTI D'ASCENSEUR**  
ÉCHELLE: 1/100

NOTES GÉNÉRALES:  
L'ENTREPRENEUR DOIT VÉRIFIER TOUTES LES MESURES, COUPES, NIVEAUX ET DIMENSIONS AVANT LE DÉBUT DES TRAVAUX. TOUTE ERREUR ET/OU OMISSION DOIT ÊTRE SIGNALÉE À L'ARCHITECTE. POUR LES TRAVAUX DE CONSTRUCTION DEVANT ÊTRE EXÉCUTÉS EN CONFORMITÉ AVEC LE COUPE-TOUT AUTRE COUPE D'UN NIVEAU.  
L'ENTREPRENEUR DOIT SUIVRE LES PLANS DE L'INGÉNIEUR POUR LA STRUCTURE.

| NO | DATE       | REVISION                     |
|----|------------|------------------------------|
| 6  | 2010-04-22 | Émis pour construction       |
| 5  | 2010-02-11 | Émis pour entente définitive |
| 4  | 2010-01-14 | Émis pour appel d'offres     |
| 3  | 2008-12-02 | Émis pour coordination       |
| 2  | 2008-09-10 | Émis pour demande de permis  |
| 1  | 2008-06-02 | Émis pour approbation        |

ATELIER CHALOUX & BEAULIEU ARCHITECTES  
200, RUE D'ARLÉAN, MONTRÉAL, QUÉBEC H3A 2K4  
T 514 341 1393 F 514 341 1401 G 514 341 1402

PROJET: **De Courcelle**  
TRAME: 08-003  
PLAN DE TOITURE

ÉCHELLE: 1/100  
Dessin: ADF  
Vérifié: F.B.  
DATE: 2008-05-15  
PROJET: 08-003  
Dessiné: A-110  
08-003-A-110.dwg

Ordre des architectes  
du Québec  
M163  
FRANÇOIS BEAULIEU  
ARCHITECTE